



NOMBRE DEL PROYECTO:
ESPACIOS DE VIDA
MINISTERIO DE CULTURA

BIBLIOTECA

CORINTO CAUCA

CODIGO MIN. CULTURA:
19212

DIRECCION DE INMUEBLE:
Calle 10 # 7-14

MAT. INMOBILIARIA:
124-13241

PROYECTO ARQUITECTONICO:

ALEJANDRO SOKOLOFF
4312 CND

COORDINADOR GENERAL DE PROYECTO
MINISTERIO DE CULTURA

ARQ. JORGE ALBERTO GIRALDO B.

NOTAS:
-No tomar medidas directamente sobre el plano.
-No hacer modificaciones a los planos sin la autorización de los arquitectos encargados.
-Este plano anula a los anteriores a esta fecha.
-Verificar y confrontar las medidas en obra.


OBSERVACIONES:

CONTENIDO:

PLANTA LOCALIZACION

ESCALA: 1:125 FECHA: 06 - SEPT / 2013

PLANO DE REFERENCIA:
PROY-ARQ-27-CORINTO-B-PL1AL13.dwg

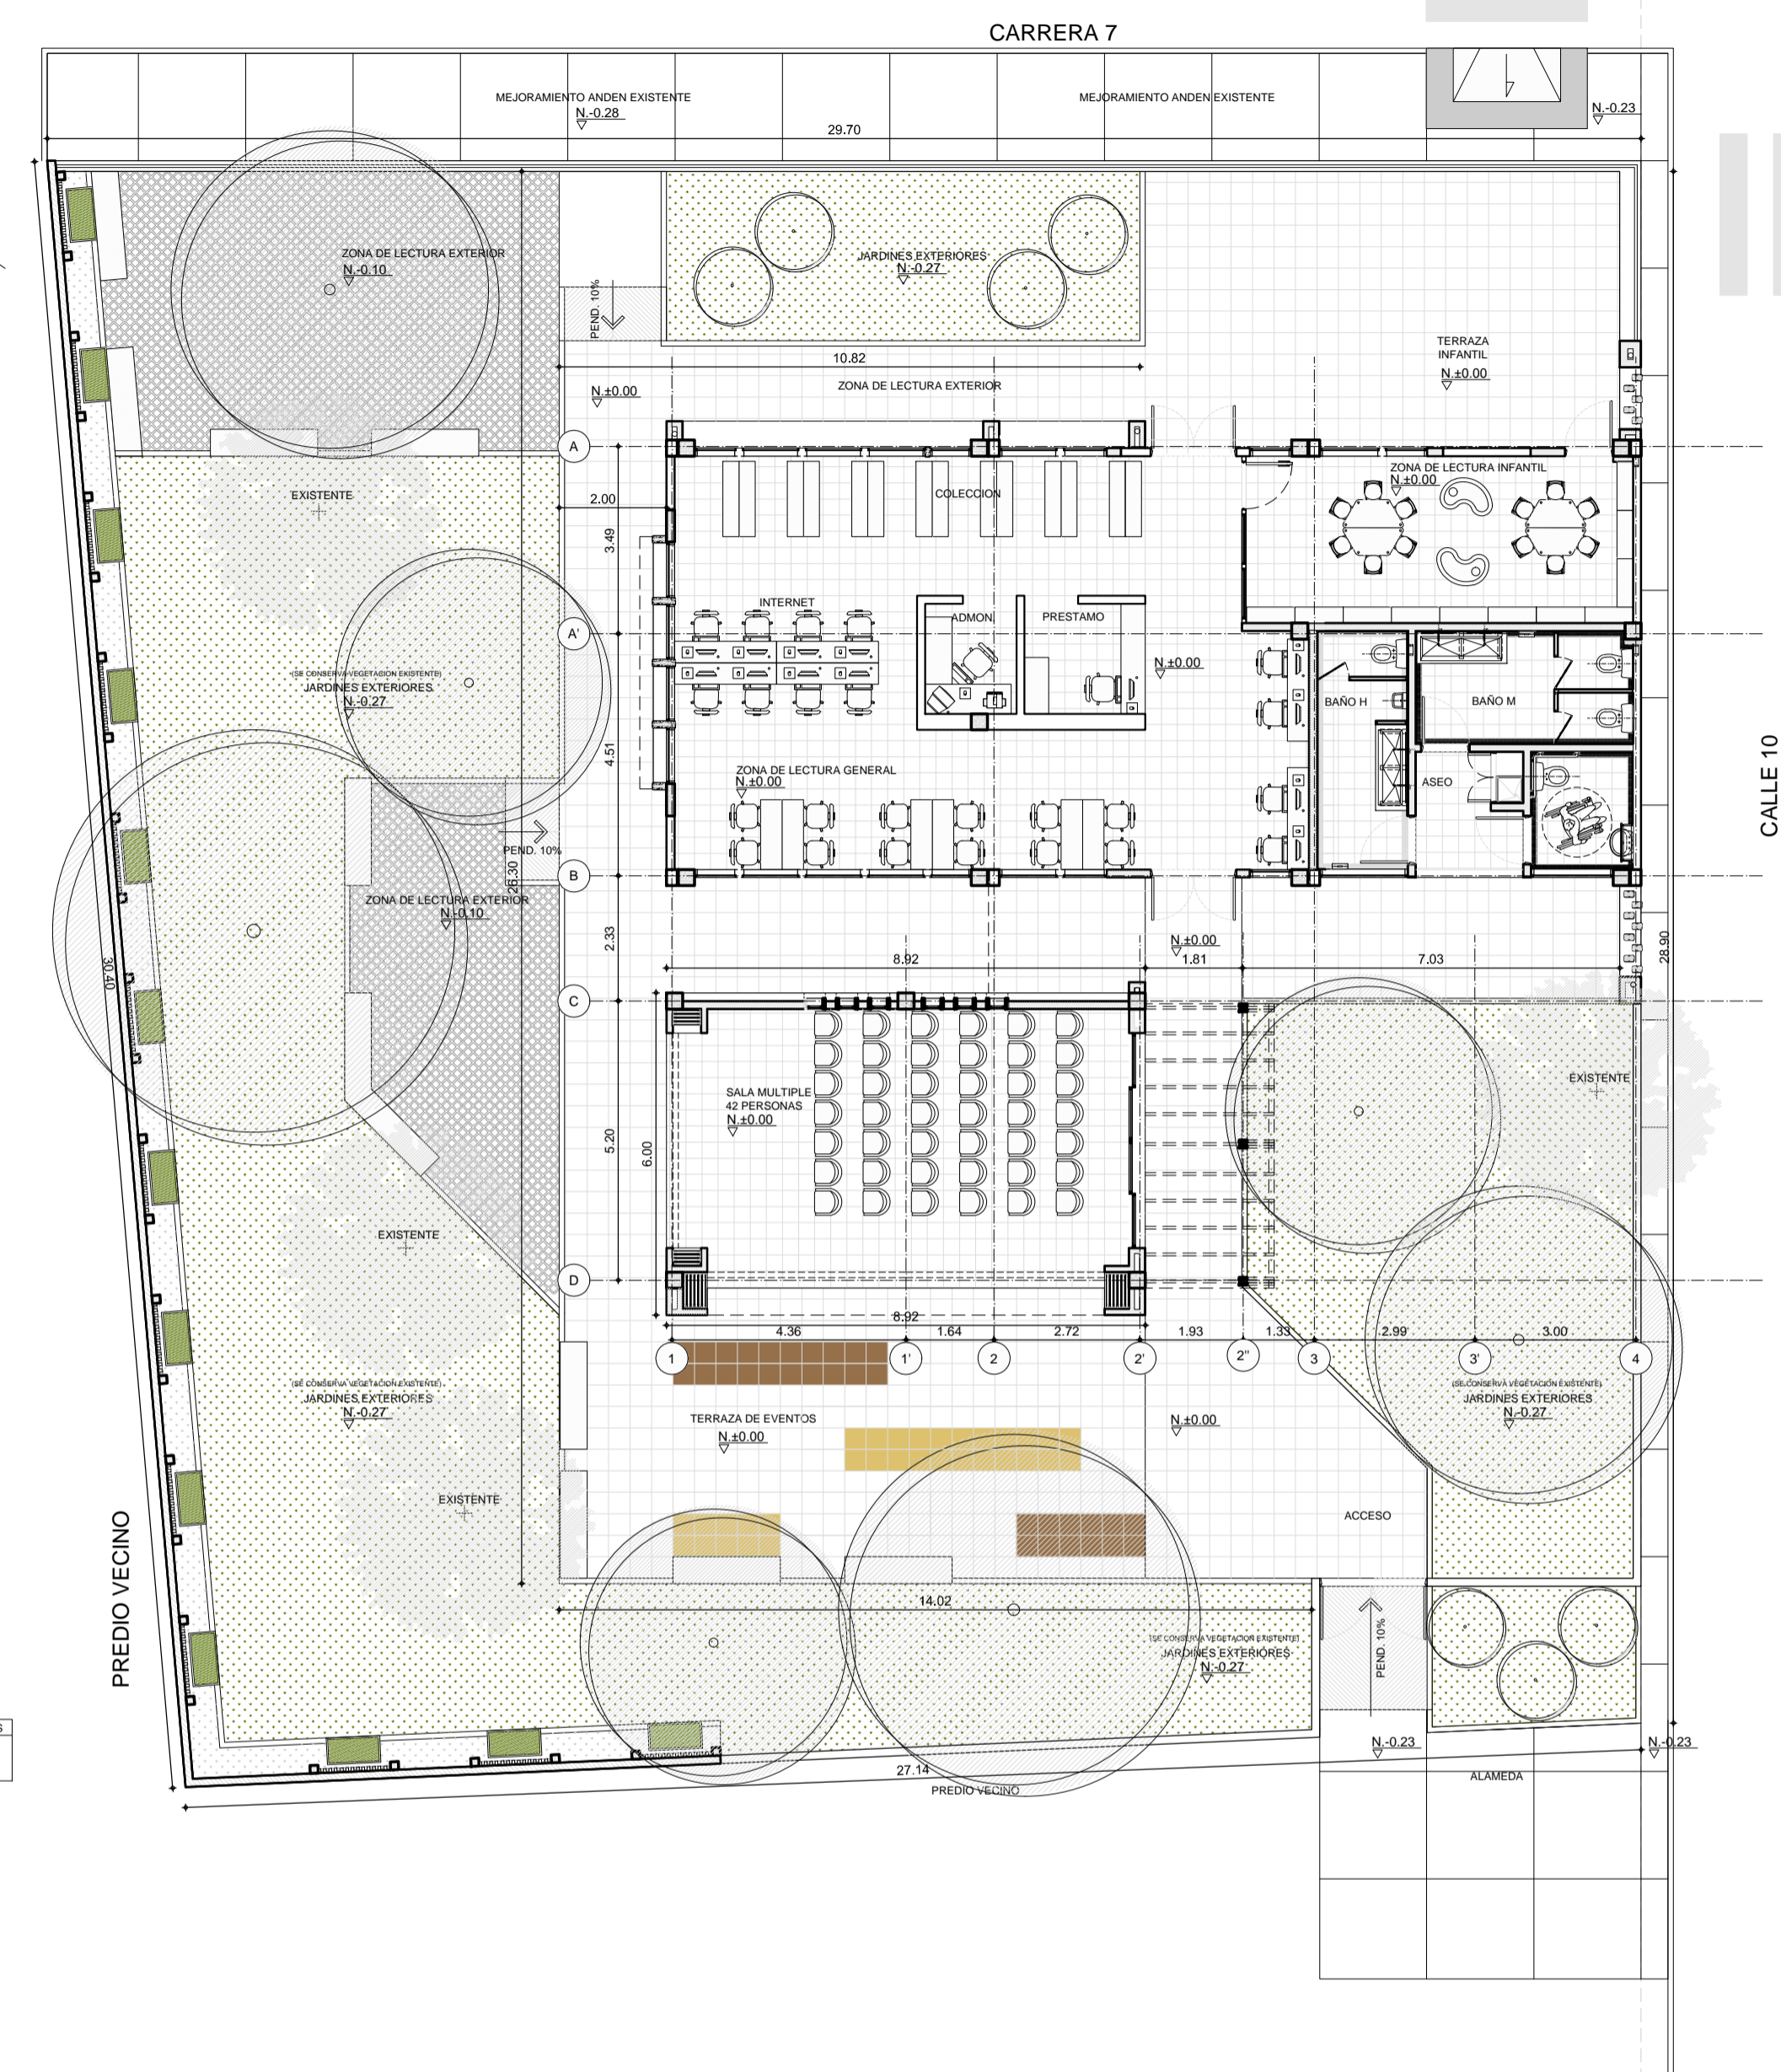

PLANTA LOCALIZACION
ESC. 1:125



CUADRO DE ÁREAS:

AREAS	
AREA REHABILITADA	145.52 M ²
OBRA NUEVA	58.79 M ²
TOTAL CONSTRUIDA	204.31 M ²
AREAS CUBIERTAS	279.67 M ²
AREAS EXTERIORES	341.12 M ²
AREA LOTE	844.47 M ²

INFORMACIÓN GENERAL:

UBICACIÓN: 03° 10' 40" LAT N 76° 15' 44" de LONG O
ALTURA: 1.090 m.s.n.m.
TEMPERATURA MEDIA: 22°C
VIENTOS: 4 km/h