



**NOMBRE DEL PROYECTO:**  
**ESPACIOS DE VIDA**  
MINISTERIO DE CULTURA

**BIBLIOTECA**

**CORINTO CAUCA**

CODIGO MIN. CULTURA:  
19212

DIRECCION DE INMUEBLE:  
Calle 10 # 7-14

MAT. INMOBILIARIA:  
124-13241

PROYECTO ARQUITECTONICO:

ALEJANDRO SOKOLOFF  
4312 CND

COORDINADOR GENERAL DE PROYECTO  
MINISTERIO DE CULTURA

ARQ. JORGE ALBERTO GIRALDO B.

**NOTAS:**  
-No tomar medidas directamente sobre el plano.  
-No hacer modificaciones a los planos sin la autorización de los arquitectos encargados.  
-Este plano anula a los anteriores a esta fecha.  
-Verificar y confrontar las medidas en obra.


**OBSERVACIONES:**

**CONTENIDO:**


FACHADA 1  
FACHADA 2

ESCALA: 1:75 FECHA: 06 - SEPT/ 2013

PLANO DE REFERENCIA:  
PROY-ARQ-27-CORINTO-B-PL1A13.dwg

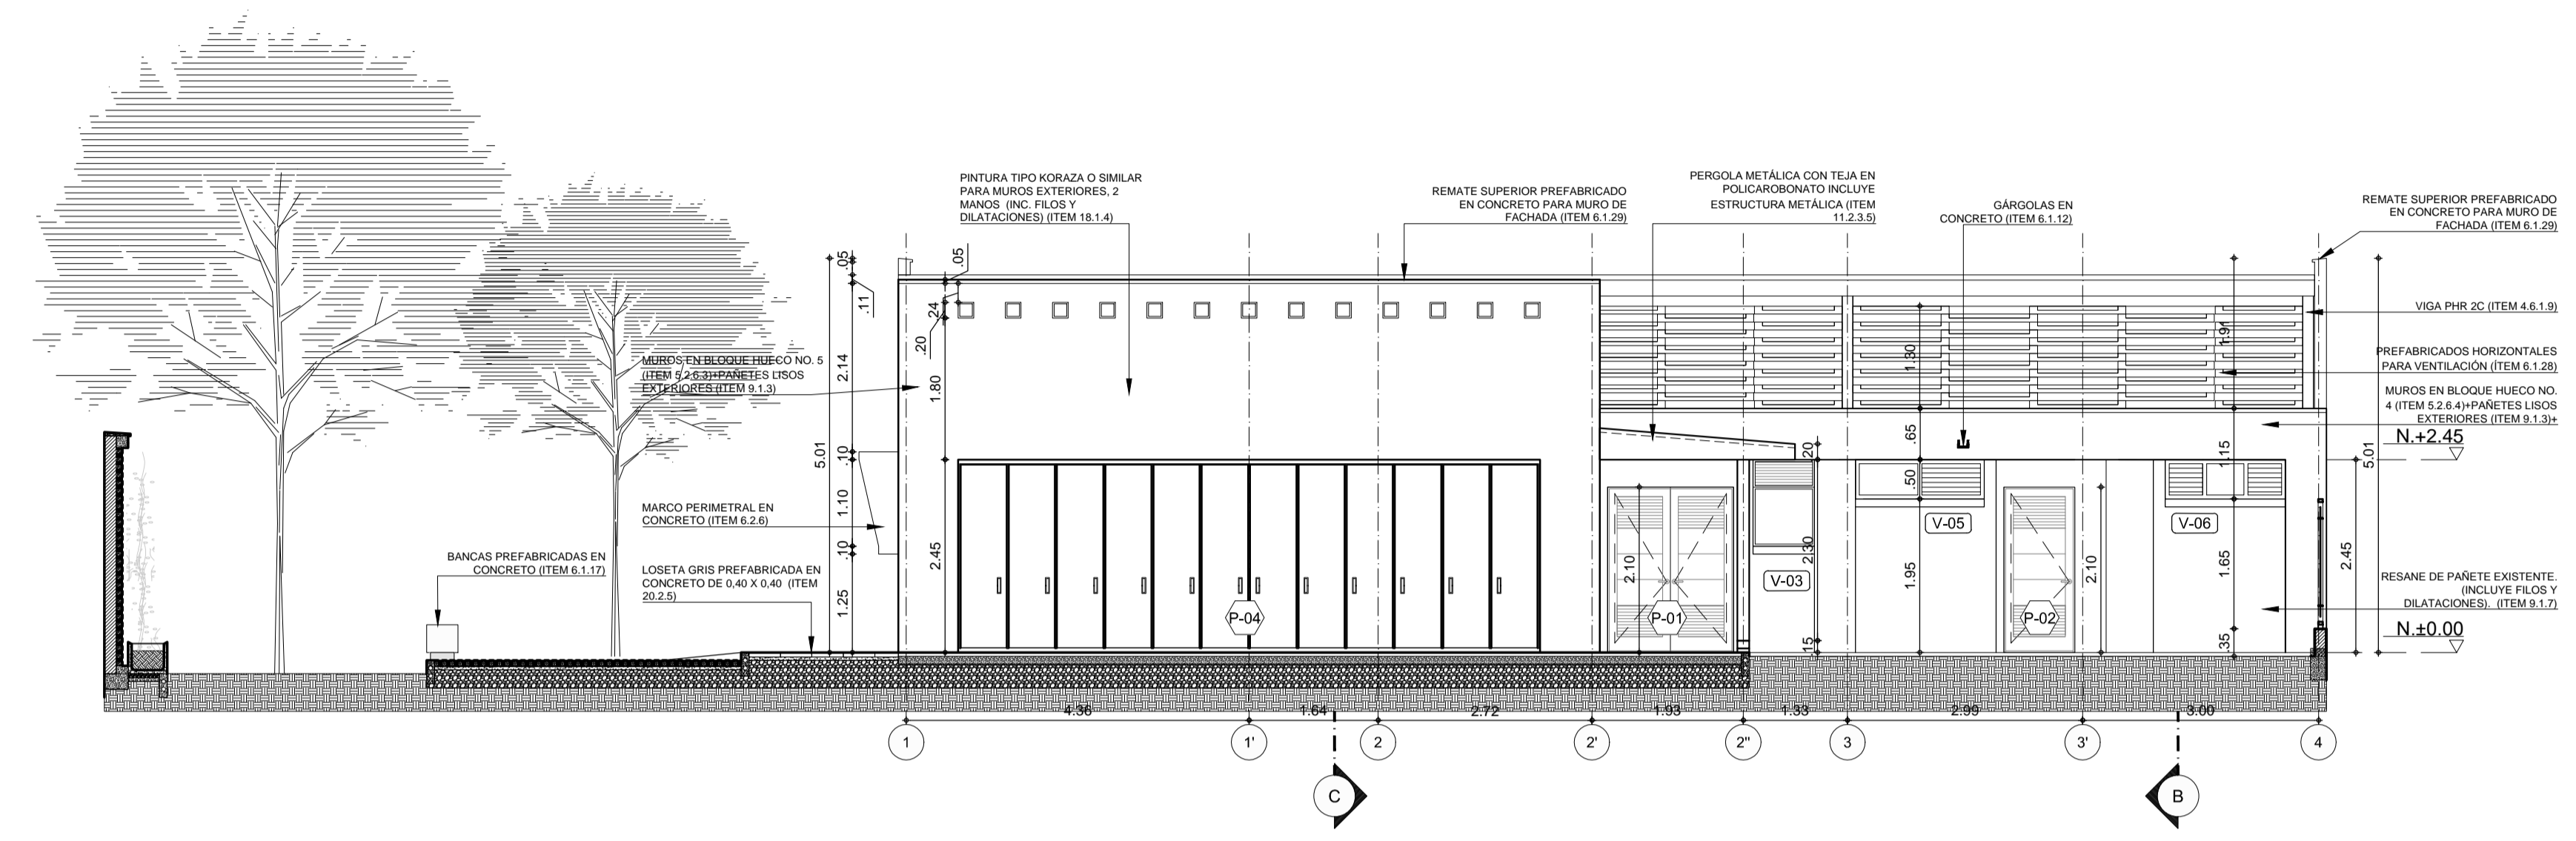

FACHADA 1  
ESC. 1:75

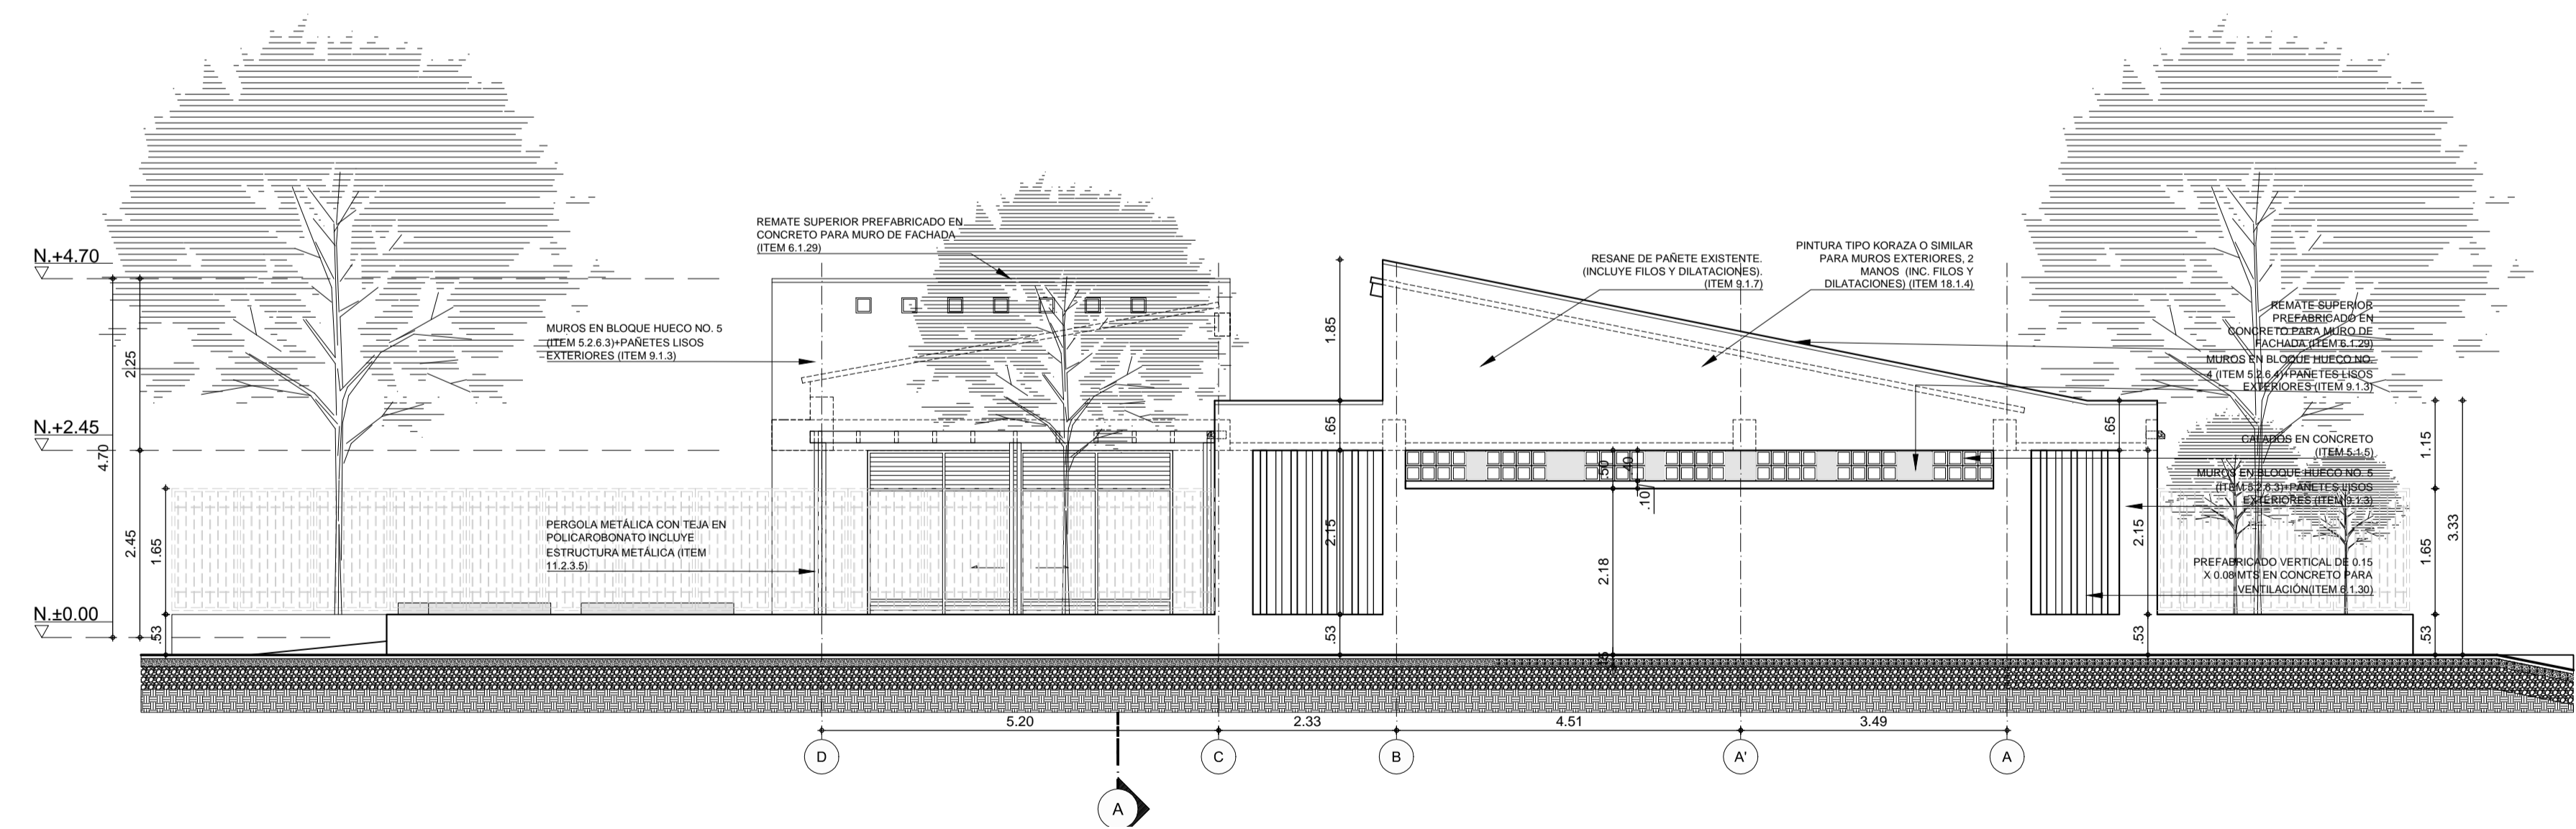

FACHADA 2  
ESC. 1:75