



NOMBRE DEL PROYECTO:
ESPACIOS DE VIDA
MINISTERIO DE CULTURA

BIBLIOTECA

CORINTO CAUCA

CODIGO MIN. CULTURA:
19212

DIRECCION DE INMUEBLE:
Calle 10 # 7-14

MAT. INMOBILIARIA:
124-13241

PROYECTO ARQUITECTONICO:

ALEJANDRO SOKOLOFF
4312 CND

COORDINADOR GENERAL DE PROYECTO
MINISTERIO DE CULTURA

ARQ. JORGE ALBERTO GIRALDO B.

NOTAS:
-No tomar medidas directamente sobre el plano.
-No hacer modificaciones a los planos sin la autorización de los arquitectos encargados.
-Este plano anula a los anteriores a esta fecha.
-Verificar y confrontar las medidas en obra.


OBSERVACIONES:

CONTENIDO:


FACHADA 3
FACHADA 4

ESCALA: 1:75 **FECHA:** 06 - SEPT/ 2013

PLANO DE REFERENCIA:
PROY-ARQ-27-CORINTO-B-PL1A13.dwg

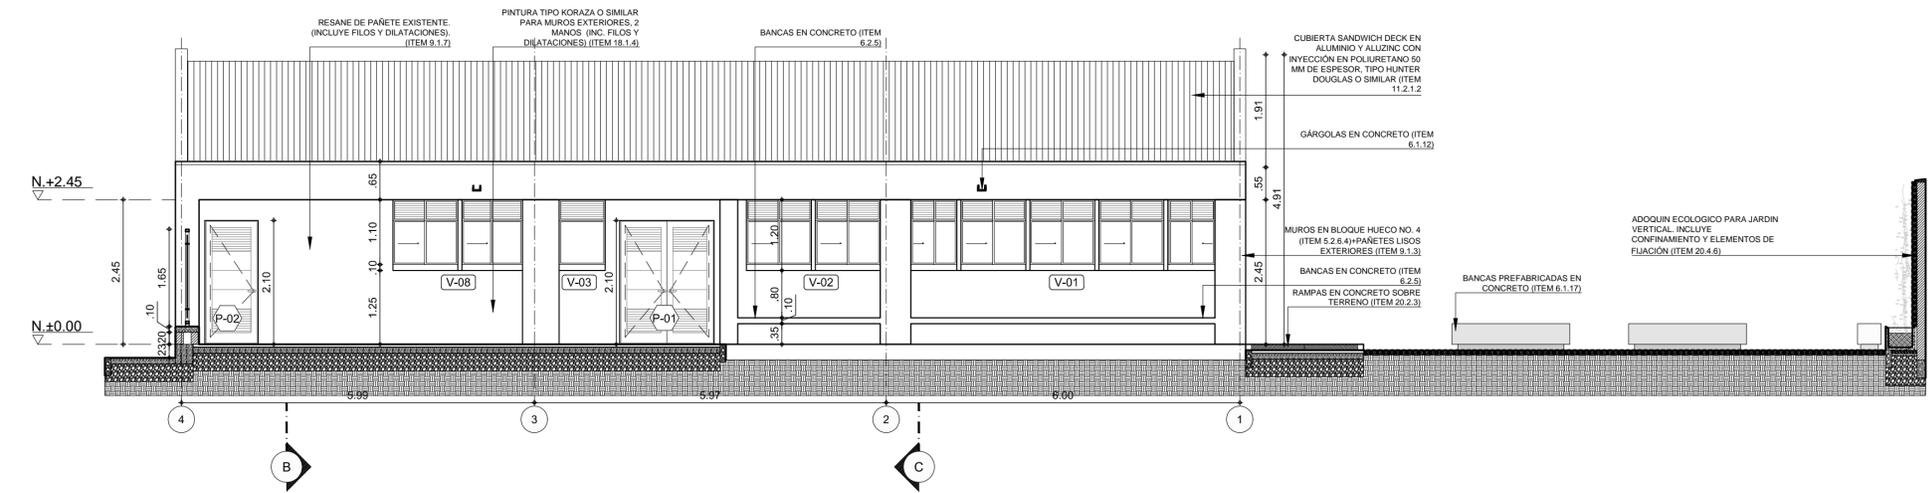

FACHADA 3
ESC. 1:75

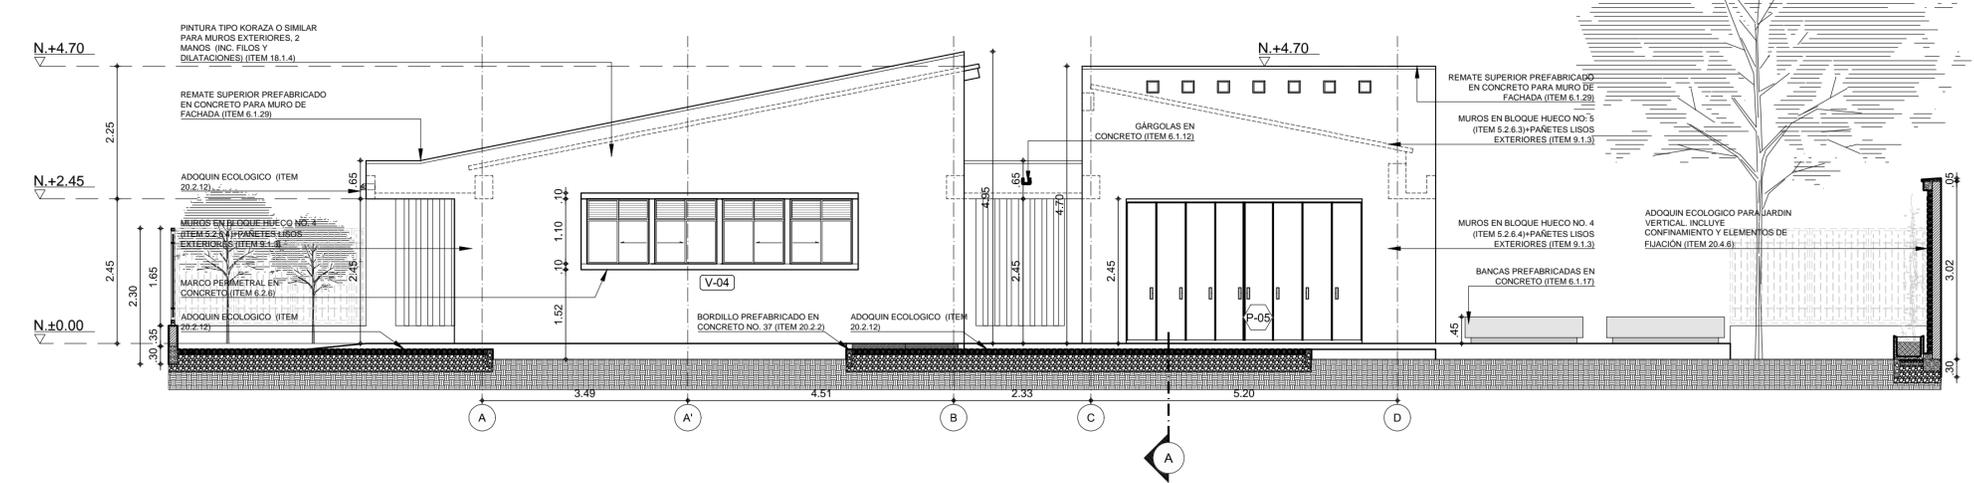

FACHADA 4
ESC. 1:75