



NOMBRE DEL PROYECTO:
ESPACIOS DE VIDA
MINISTERIO DE CULTURA

BIBLIOTECA
CORINTO CAUCA

CODIGO MIN. CULTURA:
19212

DIRECCION DE INMUEBLE:
Calle 10 # 7-14

MAT. INMOBILIARIA:
124-13241

PROYECTO ARQUITECTONICO:

Alejandro Sokoloff

ALEJANDRO SOKOLOFF
4312 CND

COORDINADOR GENERAL DE PROYECTO
MINISTERIO DE CULTURA

ARQ. JORGE ALBERTO GIRALDO B.

NOTAS:
-No tomar medidas directamente sobre el plano.
-No hacer modificaciones a los planos sin la autorización de los arquitectos encargados.
-Este plano anula a los anteriores a esta fecha.
-Verificar y confrontar las medidas en obra.


OBSERVACIONES:

CONTENIDO:

DETALLE DE BAÑOS PLANTA CORTE A-A

ESCALA: IND **FECHA:** 06 - SEPT/ 2013


PLANO DE REFERENCIA:
PROY-ARQ-27-CORINTO-B-PL1A13.dwg

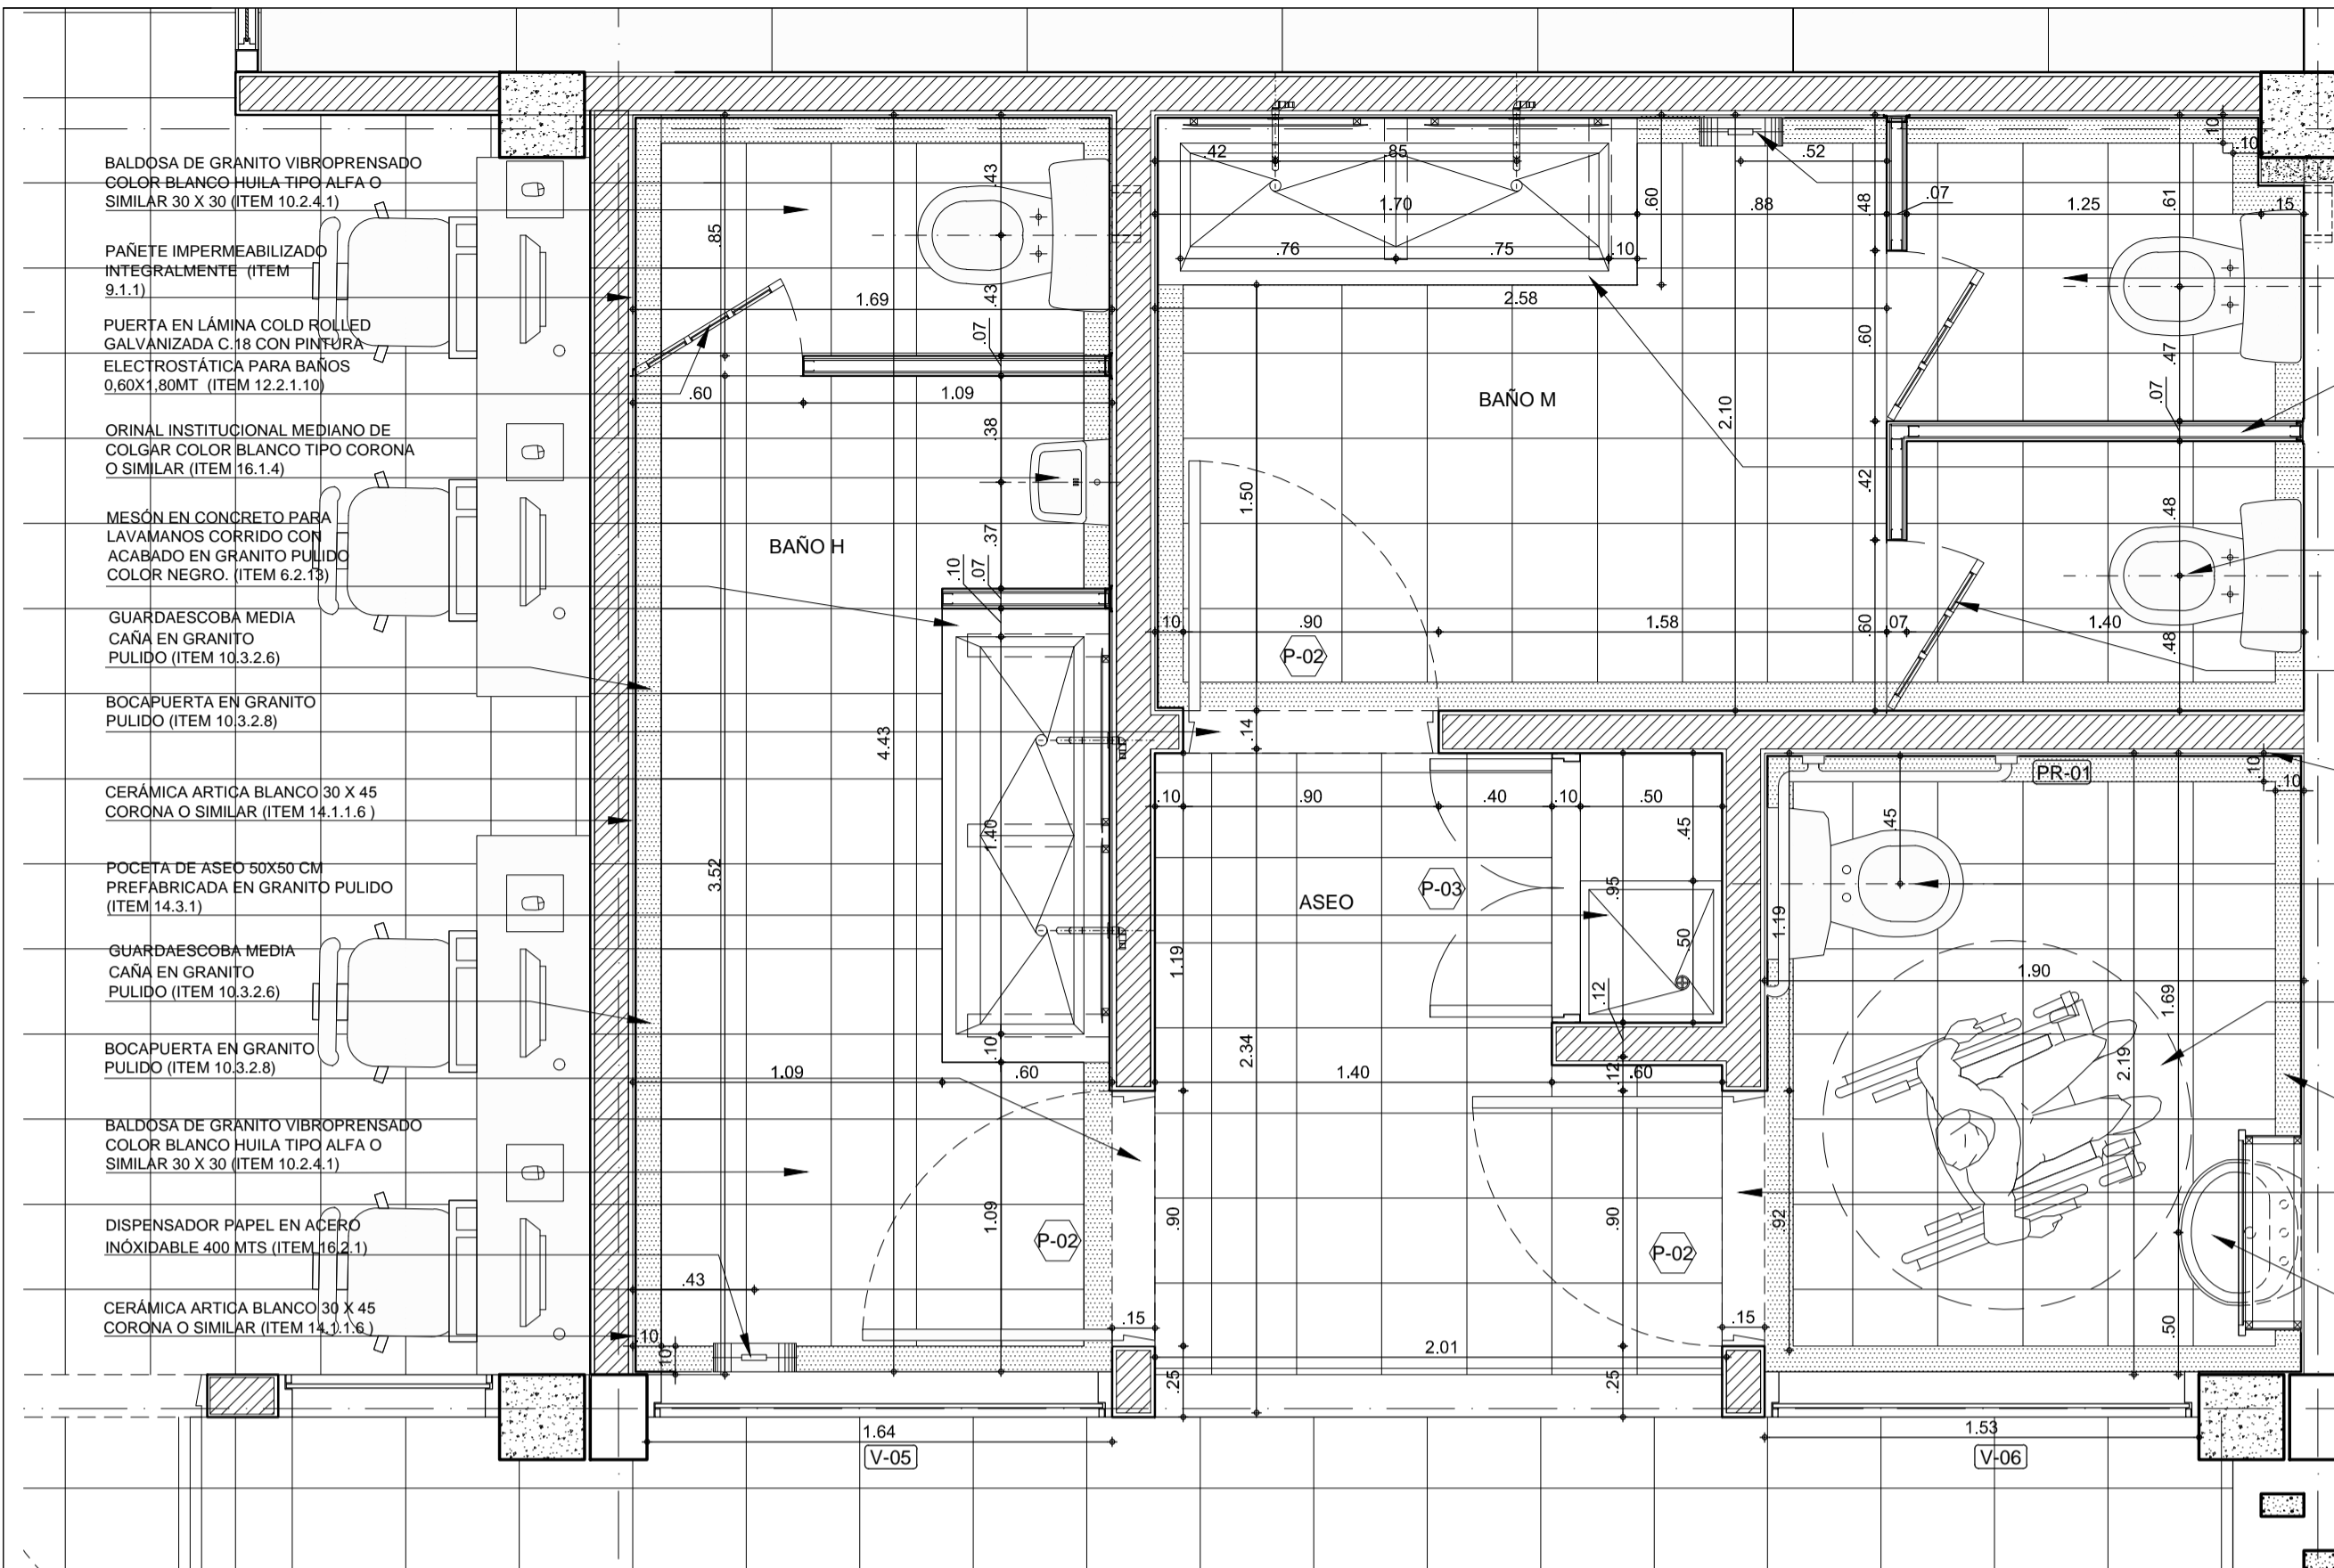


PLANTA DE BAÑOS
ESC. 1:25

- DISPENSADOR PAPEL EN ACERO INOXIDABLE 400 MTS (ITEM 16.2.1)
- BAJDOSA DE GRANITO VIBROPRESADO COLOR BLANCO HUILA TIPO ALFA O SIMILAR 30 X 30 (ITEM 10.2.4.1)
- PANELES EN LÁMINAS DE FIBROCEMENTO PARA DIVISIONES BAÑOS (ITEM 6.3.8)
- MESÓN EN CONCRETO PARA LAVAMANOS CORRIDO CON ACABADO EN GRANITO PULIDO COLOR NEGRO. (ITEM 6.2.13)
- PUERTA EN LÁMINA COLD ROLLED GALVANIZADA C.18 CON PINTURA ELECTROSTÁTICA PARA BAÑOS 0.60X1.80MT (ITEM 12.2.1.10)
- PAÑETE IMPERMEABILIZADO INTEGRALMENTE (ITEM 9.1.1)
- ORINAL INSTITUCIONAL MEDIANO DE COLGAR COLOR BLANCO TIPO CORONA O SIMILAR (ITEM 16.1.4)
- MESÓN EN CONCRETO PARA LAVAMANOS CORRIDO CON ACABADO EN GRANITO PULIDO COLOR NEGRO. (ITEM 6.2.13)
- GUARDAESCOBA MEDIA CAÑA EN GRANITO PULIDO (ITEM 10.3.2.6)
- BOCAPUERTA EN GRANITO PULIDO (ITEM 10.3.2.8)
- CERÁMICA ARTICA BLANCO 30 X 45 CORONA O SIMILAR (ITEM 14.1.1.6)
- POCETA DE ASEO 50X50 CM PREFABRICADA EN GRANITO PULIDO (ITEM 14.3.1)
- GUARDAESCOBA MEDIA CAÑA EN GRANITO PULIDO (ITEM 10.3.2.6)
- BOCAPUERTA EN GRANITO PULIDO (ITEM 10.3.2.8)
- BAJDOSA DE GRANITO VIBROPRESADO COLOR BLANCO HUILA TIPO ALFA O SIMILAR 30 X 30 (ITEM 10.2.4.1)
- DISPENSADOR PAPEL EN ACERO INOXIDABLE 400 MTS (ITEM 16.2.1)
- CERÁMICA ARTICA BLANCO 30 X 45 CORONA O SIMILAR (ITEM 14.1.1.6)
- REMATÉ SUPERIOR PREFABRICADO EN CONCRETO PARA MURO DE FACHADA (ITEM 6.1.29)
- MUROS EN BLOQUE HUECO NO. 5 (ITEM 5.2.6.3)+PAÑETES LISOS EXTERIORES (ITEM 9.1.3)
- FLASHING EN LÁMINA GALVANIZADA CAL 22 (LONGITUD DE DESARROLLO 15 CM) (ITEM 11.3.2.2)
- CUBIERTA SANDWICH DECK EN ALUMINIO Y ALUZINC CON INYECCIÓN EN POLIURETANO 50 MM DE ESPESOR. TIPO HUNTER DOUGLAS O SIMILAR (ITEM 11.2.1.2)
- CALADOS EN CONCRETO (ITEM 5.1.5)
- ALFAJAS PREFABRICADAS EN CONCRETO (ITEM 6.1.1)
- CERÁMICA ARTICA BLANCO 30 X 45 CORONA O SIMILAR (ITEM 14.1.1.6)
- ESPEJOS BISELADOS Y PULIDOS CUATRO LADOS, DE 4MM (ITEM 19.4.1)
- DISPENSADOR PAPEL EN ACERO INOXIDABLE 400 MTS (ITEM 16.2.1)
- MESÓN EN CONCRETO PARA LAVAMANOS CORRIDO CON ACABADO EN GRANITO PULIDO COLOR NEGRO. (ITEM 6.2.13)
- SANITARIOS DE TANQUE. TIPO AQUAJET COLOR BLANCO TIPO CORONA O SIMILAR (ITEM 16.1.3)
- GUARDAESCOBA MEDIA CAÑA EN GRANITO PULIDO (ITEM 10.3.2.6)
- LOSA DE CONTRAPIEDO EXISTENTE

CORTE A-A'
ESC. 1:25

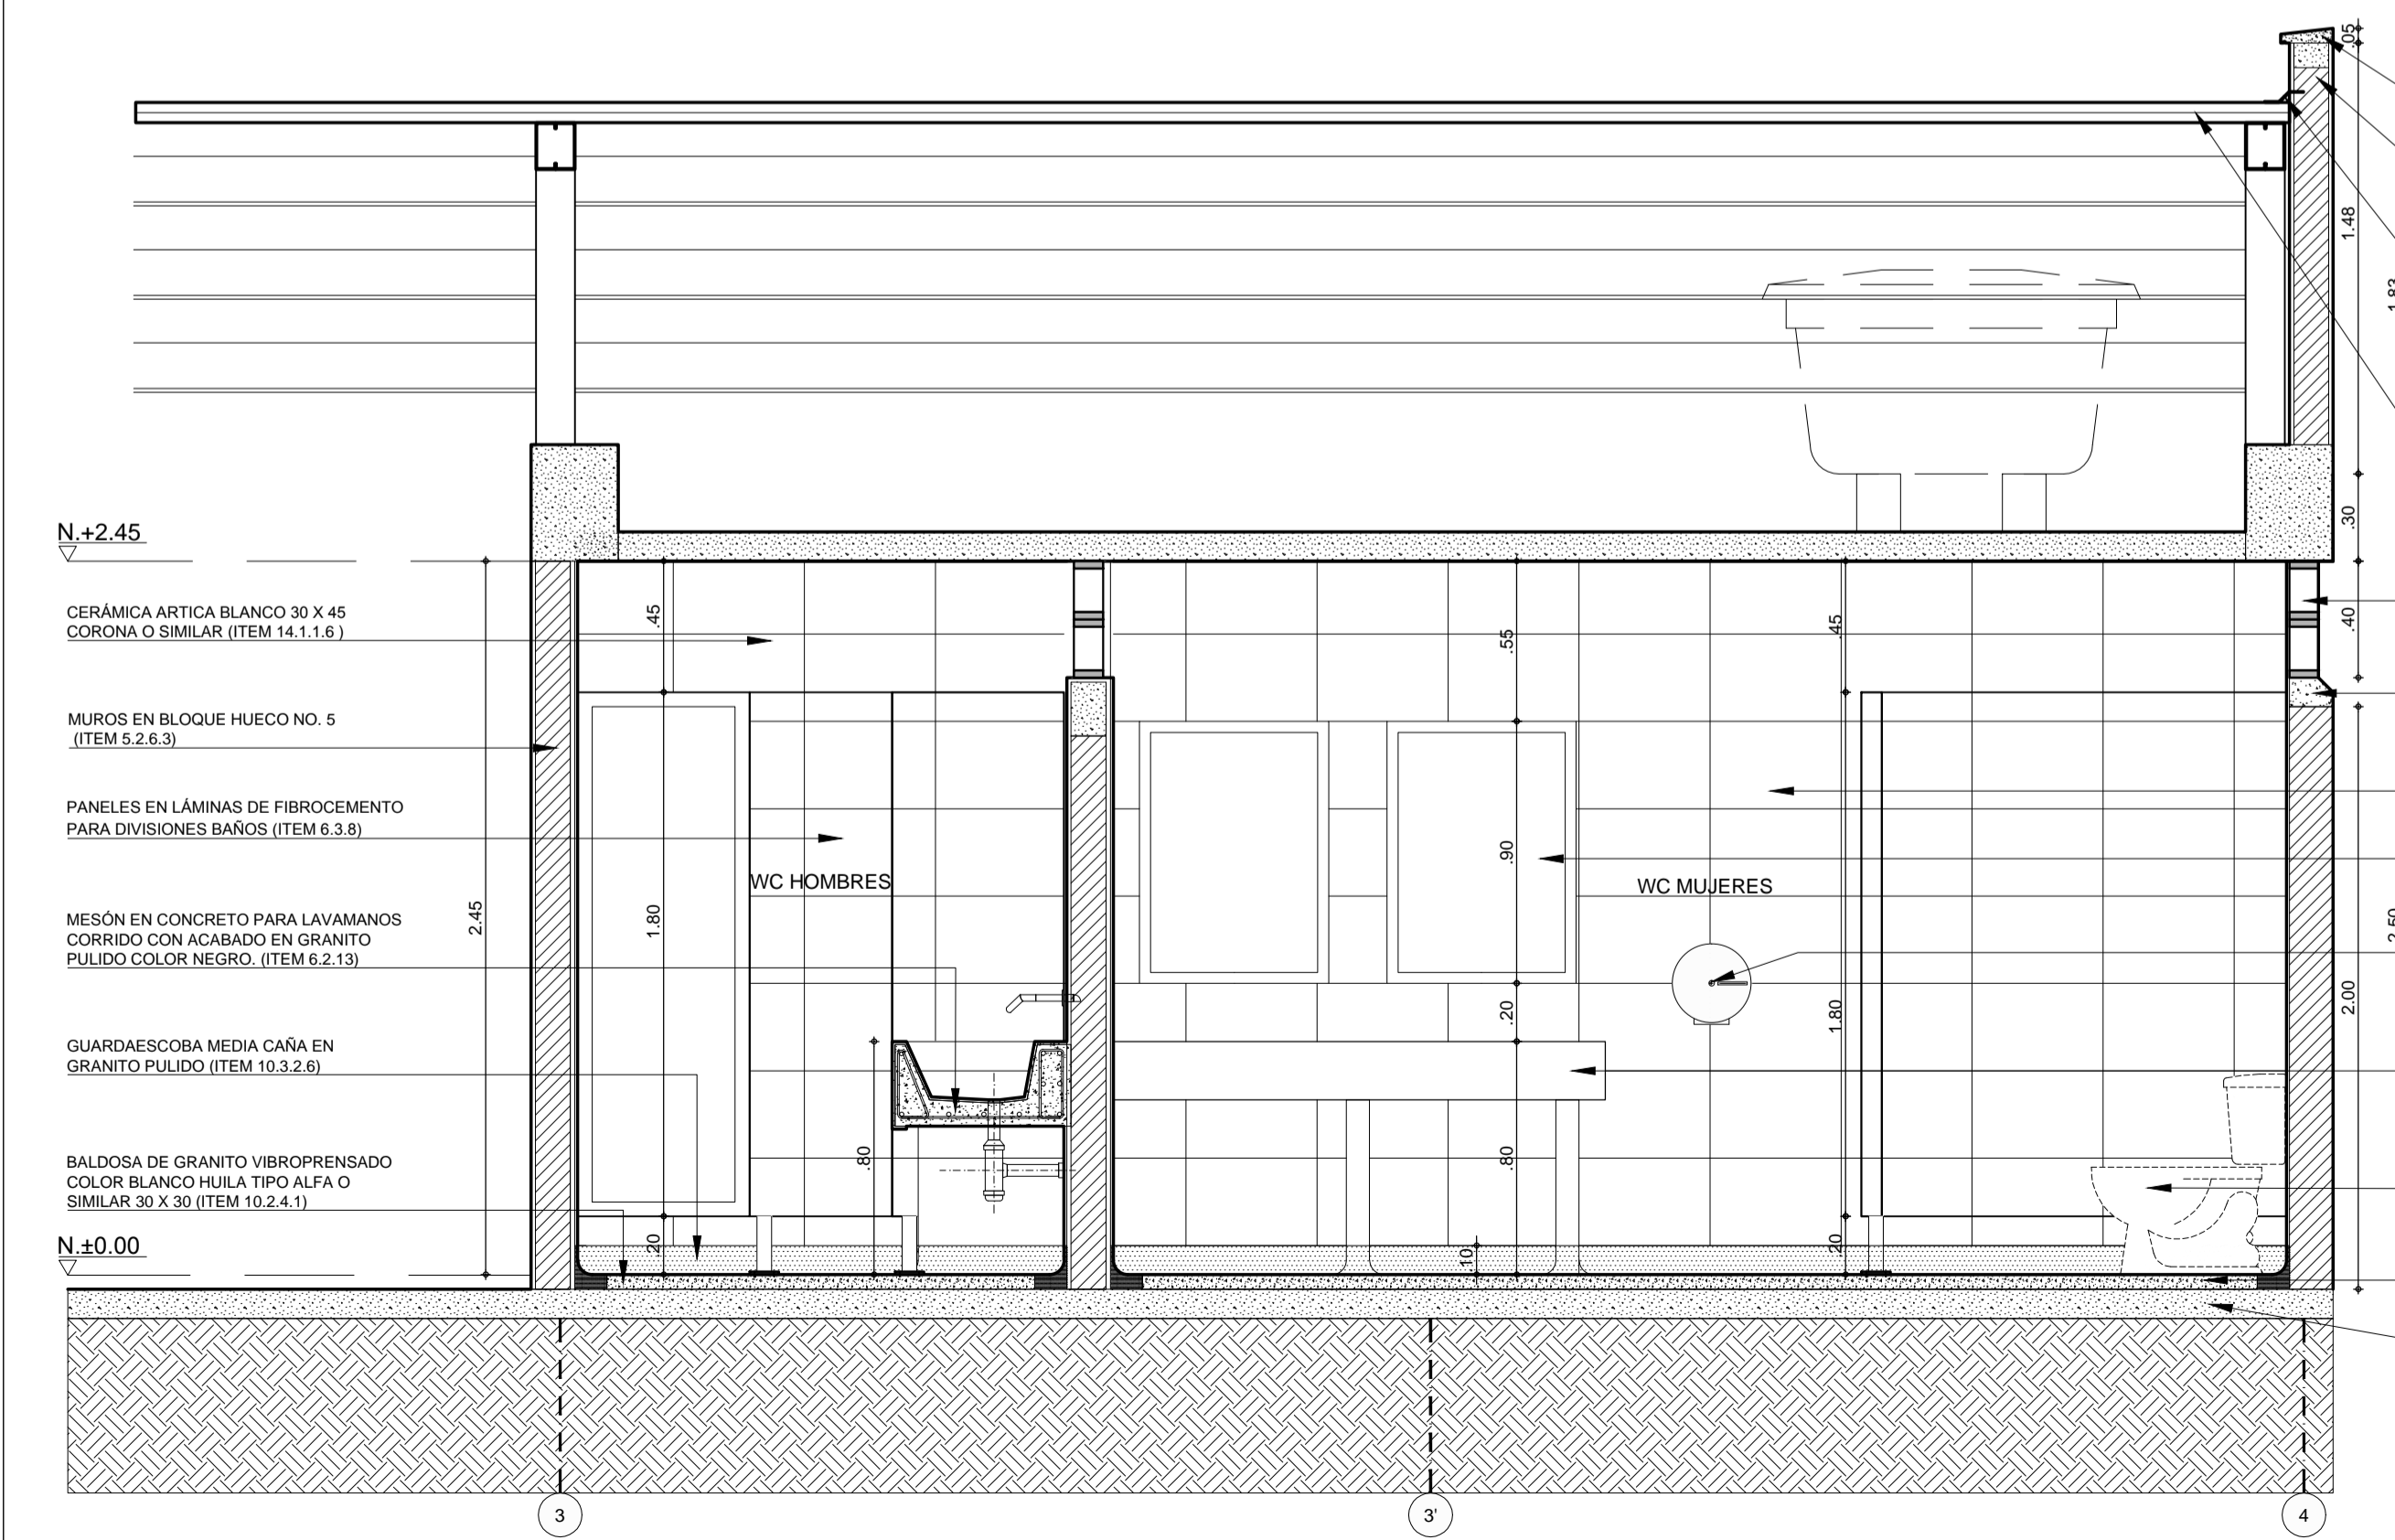

D1 ESPEJO DISCAPACITADOS
(ITEM 19.4.4)

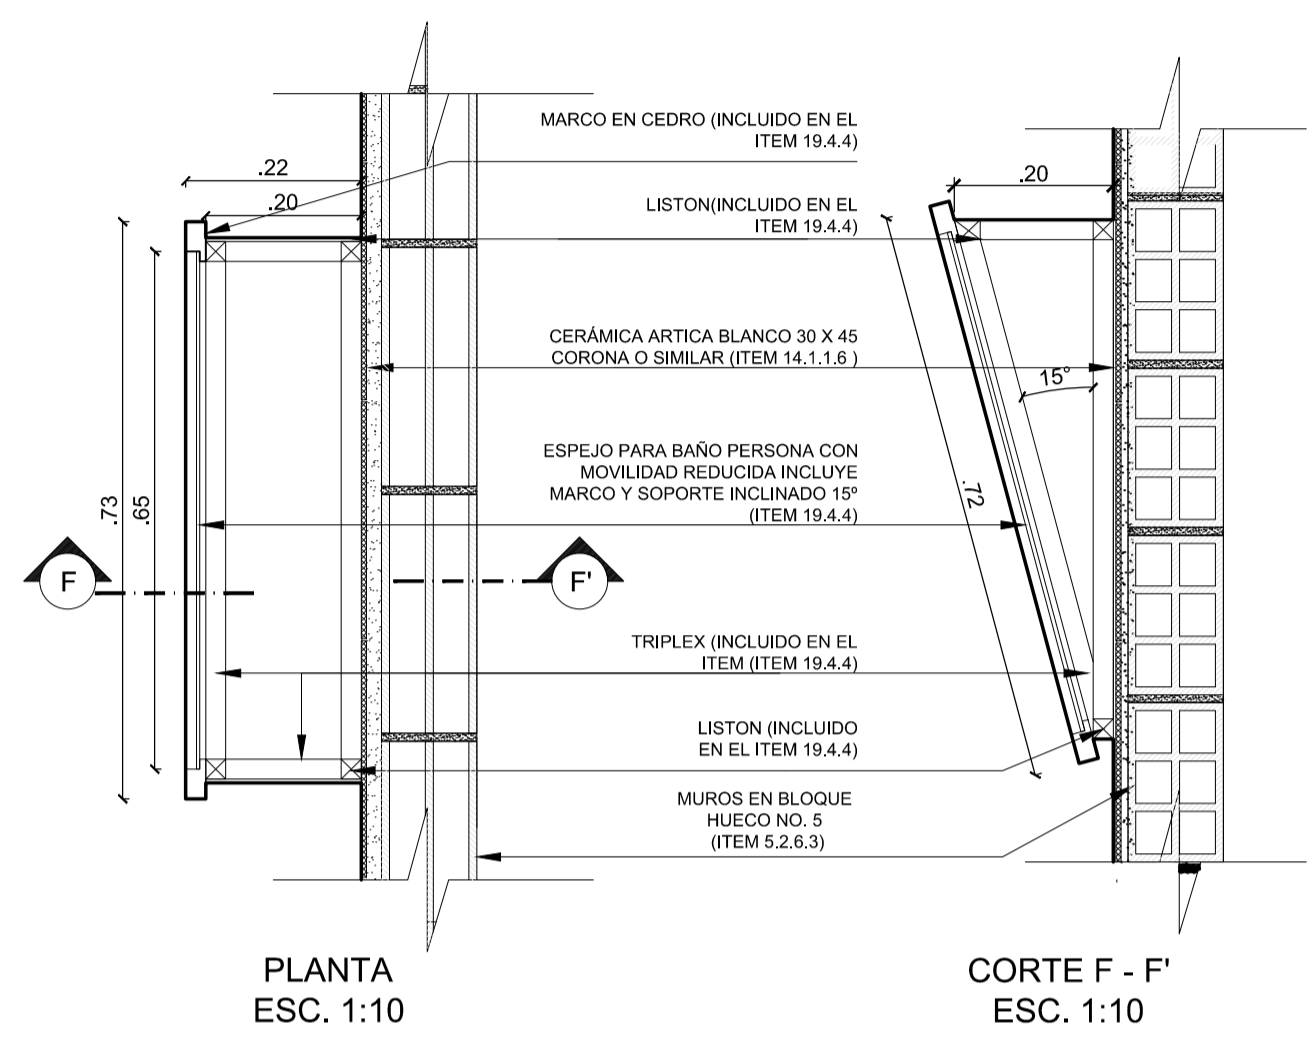

D2 ESPEJO BISELADO DE 4 mm
(ITEM 19.4.1)

