



NOMBRE DEL PROYECTO:
ESPACIOS DE VIDA
MINISTERIO DE CULTURA

BIBLIOTECA

CORINTO CAUCA

CODIGO MIN. CULTURA:
19212

DIRECCION DE INMUEBLE:
Calle 10 # 7-14

MAT. INMOBILIARIA:
124-13241

PROYECTO ARQUITECTONICO:

Alejandro Sokoloff

ALEJANDRO SOKOLOFF
4312 CND

COORDINADOR GENERAL DE PROYECTO
MINISTERIO DE CULTURA

ARQ. JORGE ALBERTO GIRALDO B.

NOTAS:
-No tomar medidas directamente sobre el plano.
-No hacer modificaciones a los planos sin la autorización de los arquitectos encargados.
-Este plano anula a los anteriores a esta fecha.
-Verificar y confrontar las medidas en obra.

OBSERVACIONES:




CONTENIDO:

CUADRO DE PERSIANAS
CUADRO DE PUERTA-VENTANA
DETALLES PERSIANAS -
DETALLES PUERTA-VENTANA
PREFABRICADOS

ESCALA: IND **FECHA:** 06 - SEPT/ 2013

PLANO DE REFERENCIA:
PROY-ARQ-27-CORINTO-B-PL1A13.dwg

CUADRO DE PUERTAS VENTANA						
No. PUERTA VENTANA	ESQUEMA	DIMENSIONES		CANTIDAD	LOCALIZACIÓN	MATERIAL
		A	B			
PV-1		2.45	4.00	1	SALON MULTIPLE	ALUMINIO ANODIZADO COLOR NATURAL Y VIDRIO 6 MM
TOTAL PUERTAS VENTANA					1	

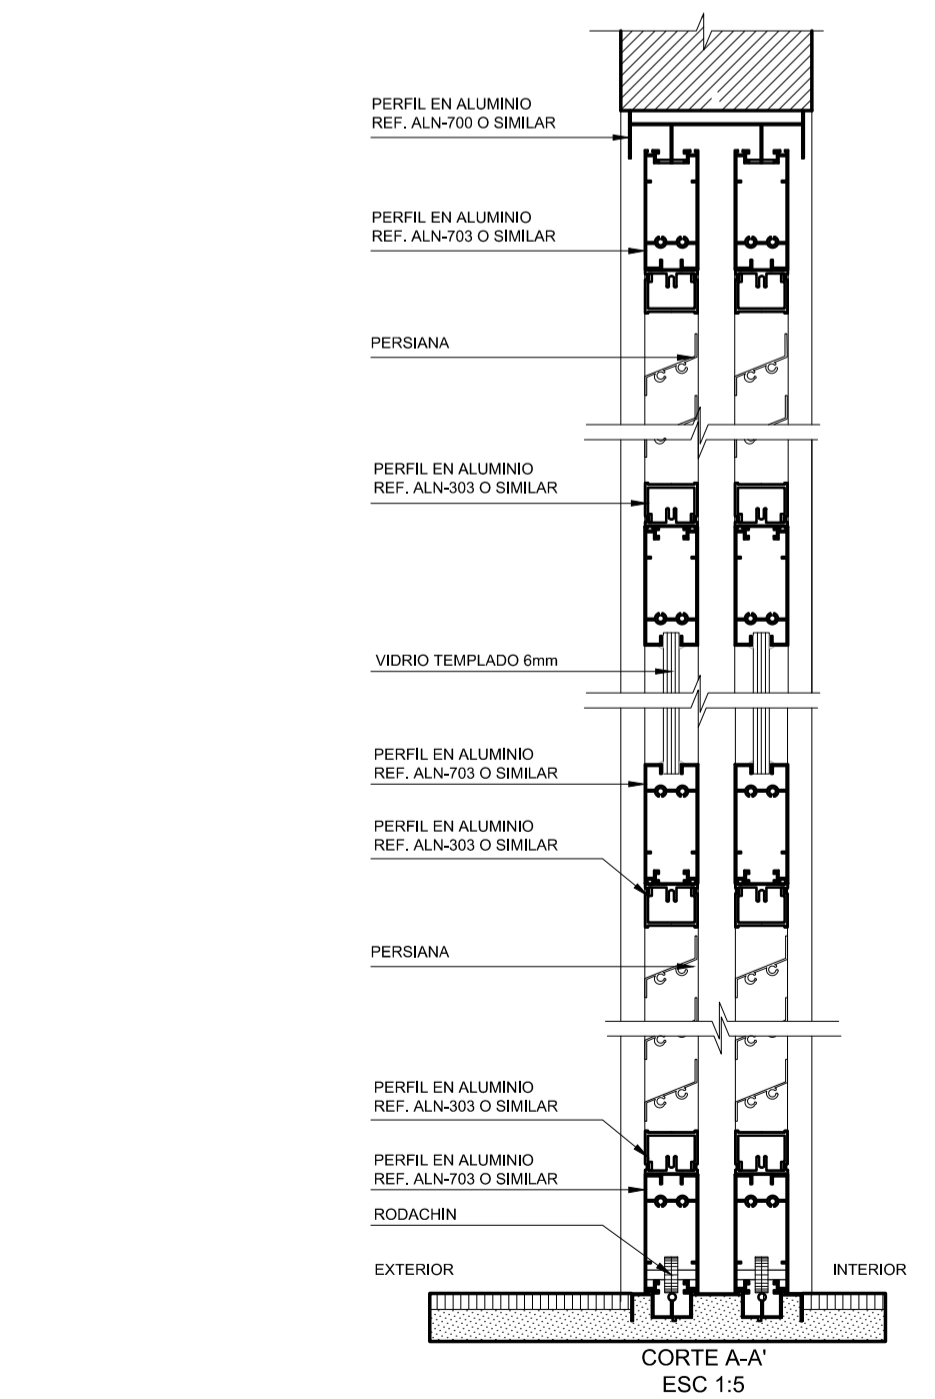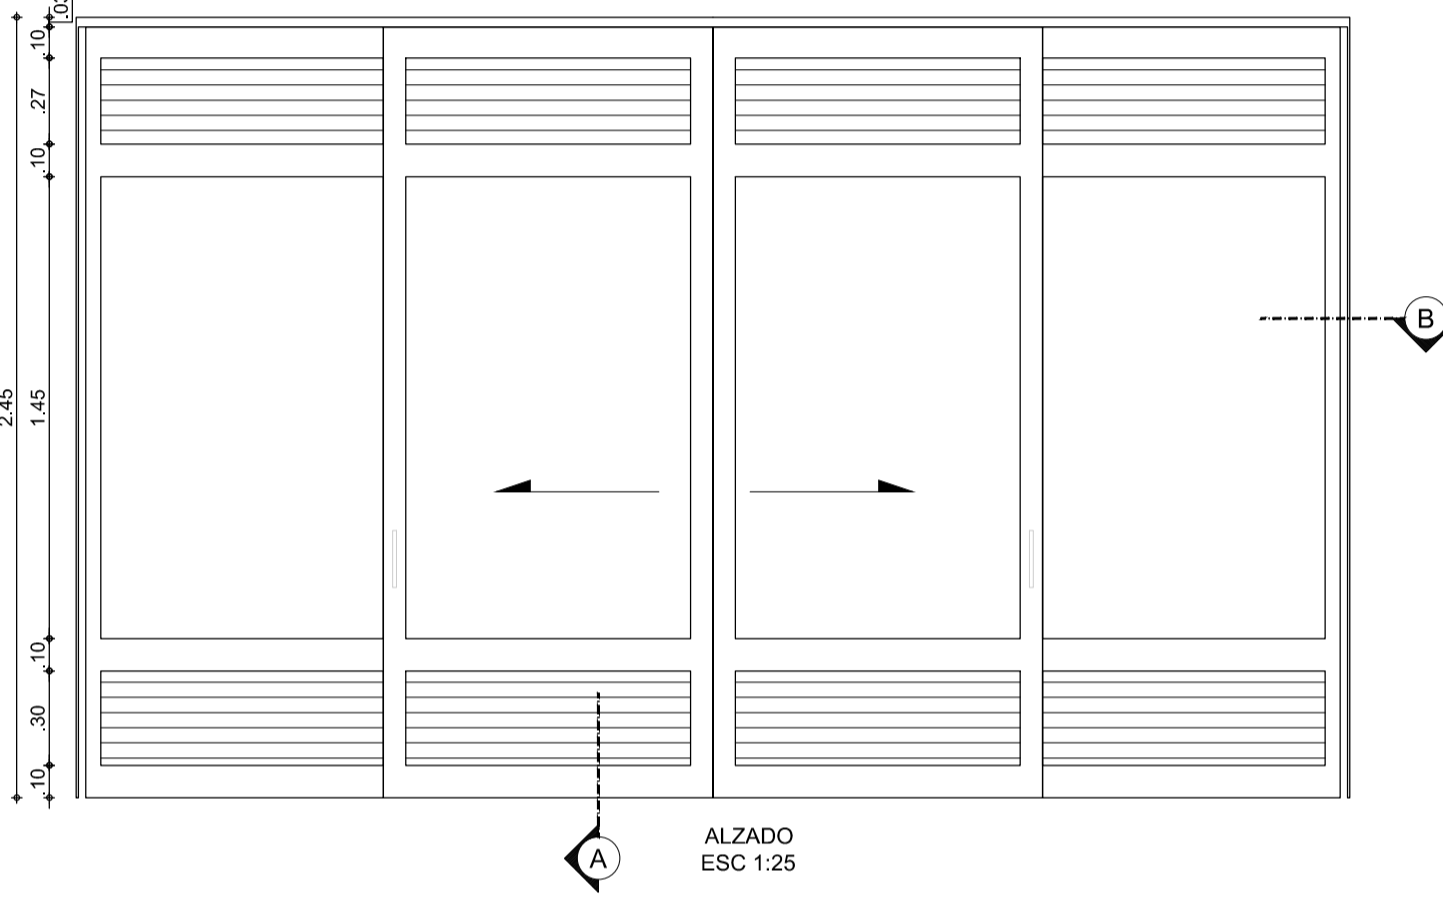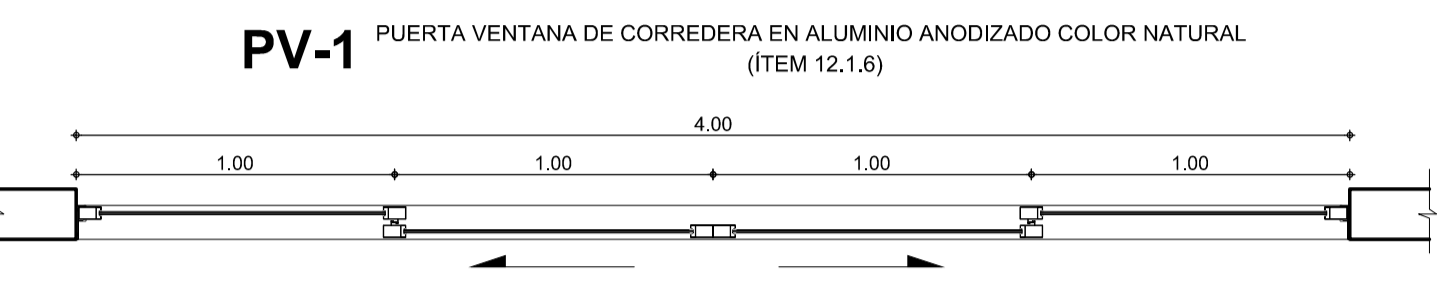

CUADRO DE PERSIANAS						
No. PERSIANA	ESQUEMA	DIMENSIONES		CANTIDAD	LOCALIZACIÓN	MATERIAL
		A	B			
PR-1		0.50	1.90	1	BAÑO	PERSIANA EN ALUMINIO ANODIZADO COLOR NATURAL
TOTAL PERSIANAS					1	

