



NOMBRE DEL PROYECTO:
ESPACIOS DE VIDA
MINISTERIO DE CULTURA

BIBLIOTECA
SAN JUAN DE URABA
ANTIOQUIA

CODIGO MIN. CULTURA:
05659

DIRECCION DE INMUEBLE:
CENTRO CARRERA 21

MAT. INMOBILIARIA:
034-59752

PROYECTO ARQUITECTONICO:

COORDINADOR GENERAL DE PROYECTO
MINISTERIO DE CULTURA
ARQUITECTO
JORGE ALBERTO GIRALDO BALCAZAR



NOTAS:
-No tomar medidas directamente sobre el plano.
-No hacer modificaciones a los planos sin la autorización de los arquitectos encargados.
-Este plano anula a los anteriores a esta fecha.
-Verificar y confrontar las medidas en obra.

OBSERVACIONES:

CONTENIDO:
PLANTA LOCALIZACIÓN
CUADRO DE ÁREAS
INFORMACIÓN GENERAL

ESCALA: INDICADA
FECHA: JUL / 2015

PLANO DE REFERENCIA:
PROY-ARQ-02-SAN JUAN DE URABA-B-PL1 A 5 V INFRAESTR.dwg

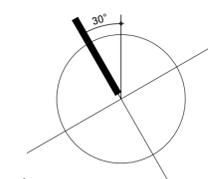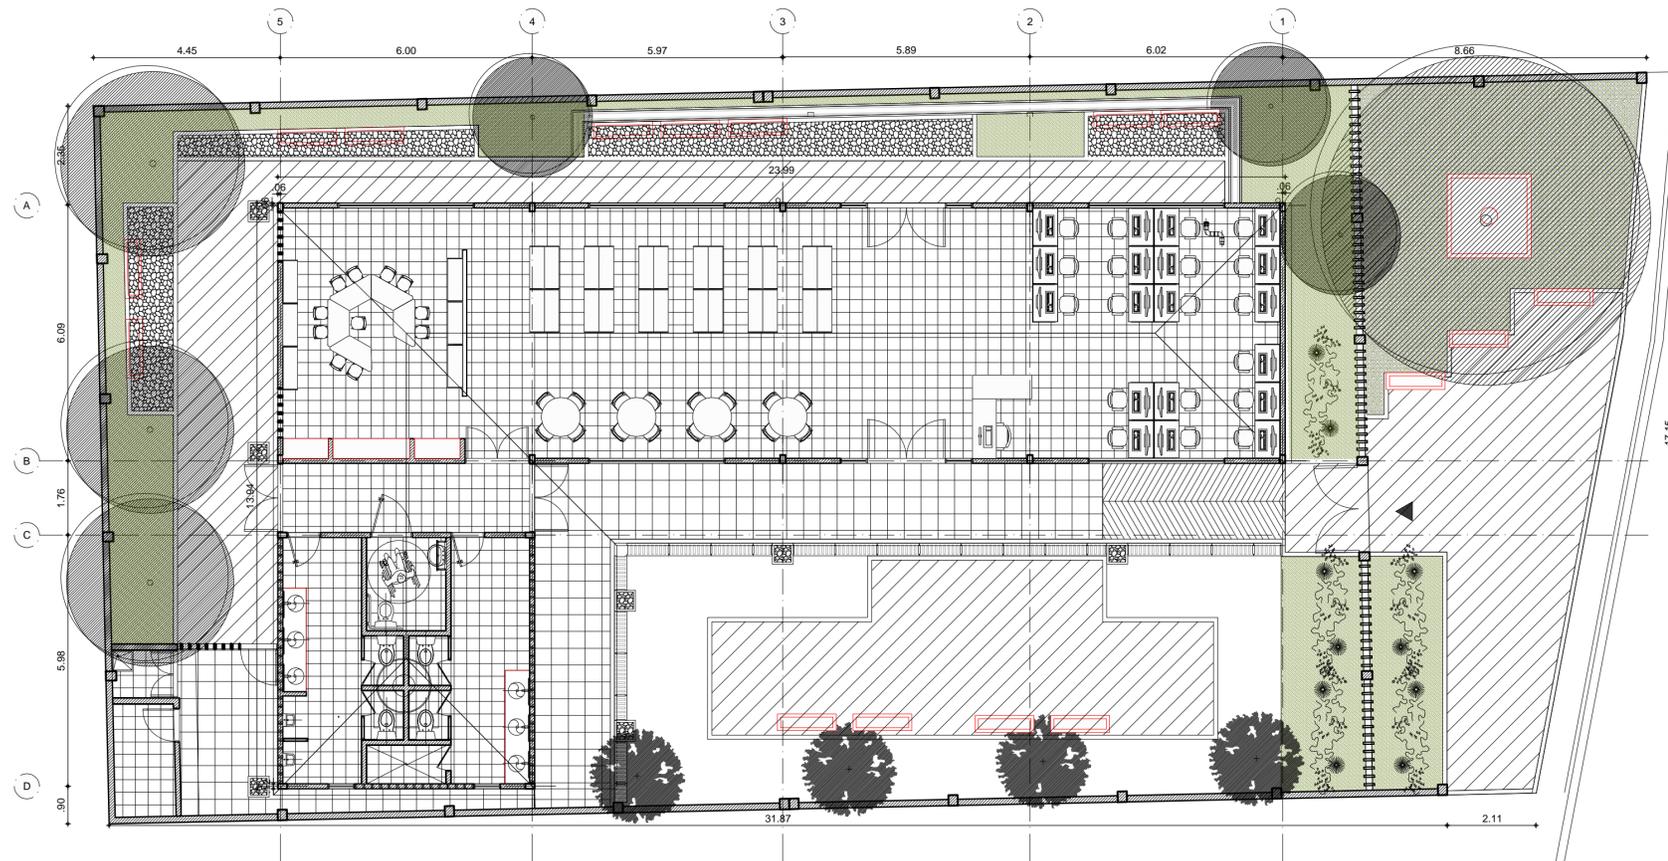

PLANTA DE LOCALIZACIÓN
ESC. 1:100



CUADRO DE ÁREAS:

INFORMACIÓN GENERAL:

UBICACIÓN:	5°52'22"N 74°38'23"O
ALTURA:	150 m.s.n.m.
TEMPERATURA MEDIA:	28°C
VIENTOS:	8 km/h