



NOMBRE DEL PROYECTO:
ESPACIOS DE VIDA
 MINISTERIO DE CULTURA

BIBLIOTECA

SAN JUAN DE URABA
ANTIOQUIA

CODIGO MIN. CULTURA:
 05659

DIRECCION DE INMUEBLE:
 CENTRO CARRERA 21

MAT. INMOBILIARIA:
 034-59752

PROYECTO ARQUITECTONICO:

COORDINADOR GENERAL DE PROYECTO
 MINISTERIO DE CULTURA

ARQUITECTO
 JORGE ALBERTO GIRALDO BALCAZAR


NOTAS:
 -No tomar medidas directamente sobre el plano.
 -No hacer modificaciones a los planos sin la autorización de los arquitectos encargados.
 -Este plano anula a los anteriores a esta fecha.
 -Verificar y confrontar las medidas en obra.

OBSERVACIONES:


CONTENIDO:
 FACHADA 1
 CORTE A-A
 CORTE B-B
 CORTE C-C

ESCALA: 1:75 **FECHA:** 13 - FEB / 2014


PLANO DE REFERENCIA:
 PROJ-ARQ-02-SAN JUAN DE URABA-B-PL1 A 5 V INFRAESTR.dwg

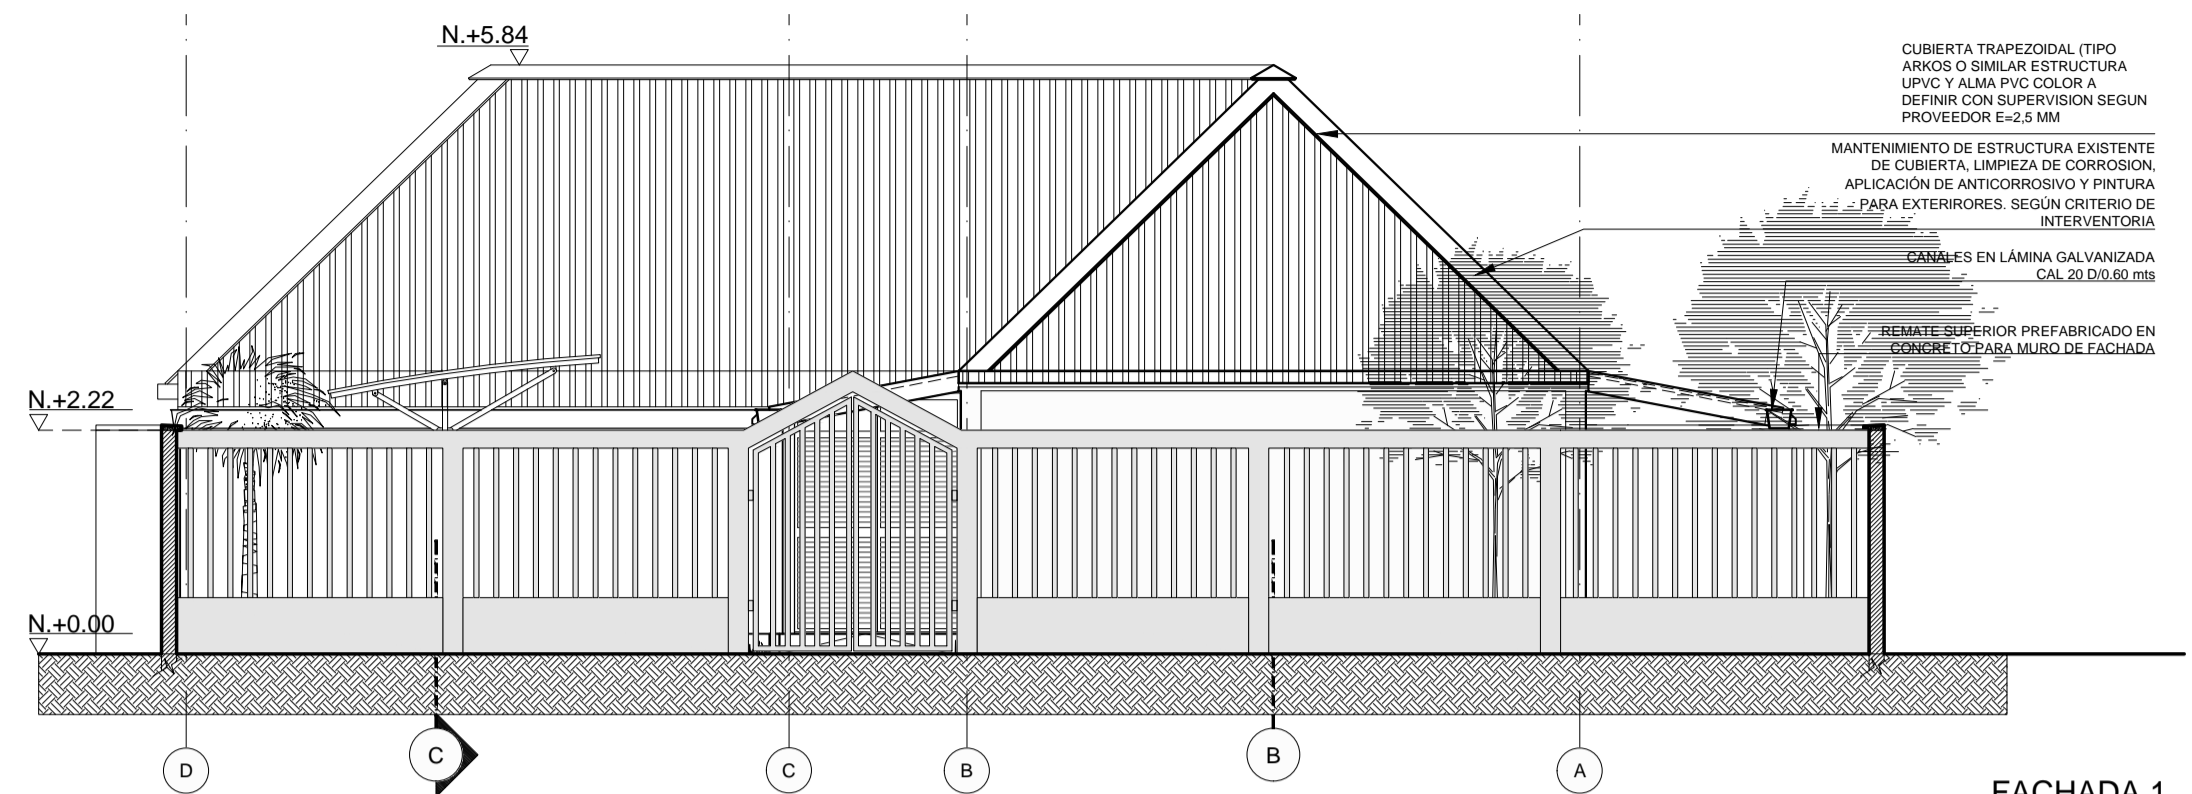


FACHADA 1
 ESC. 1:75

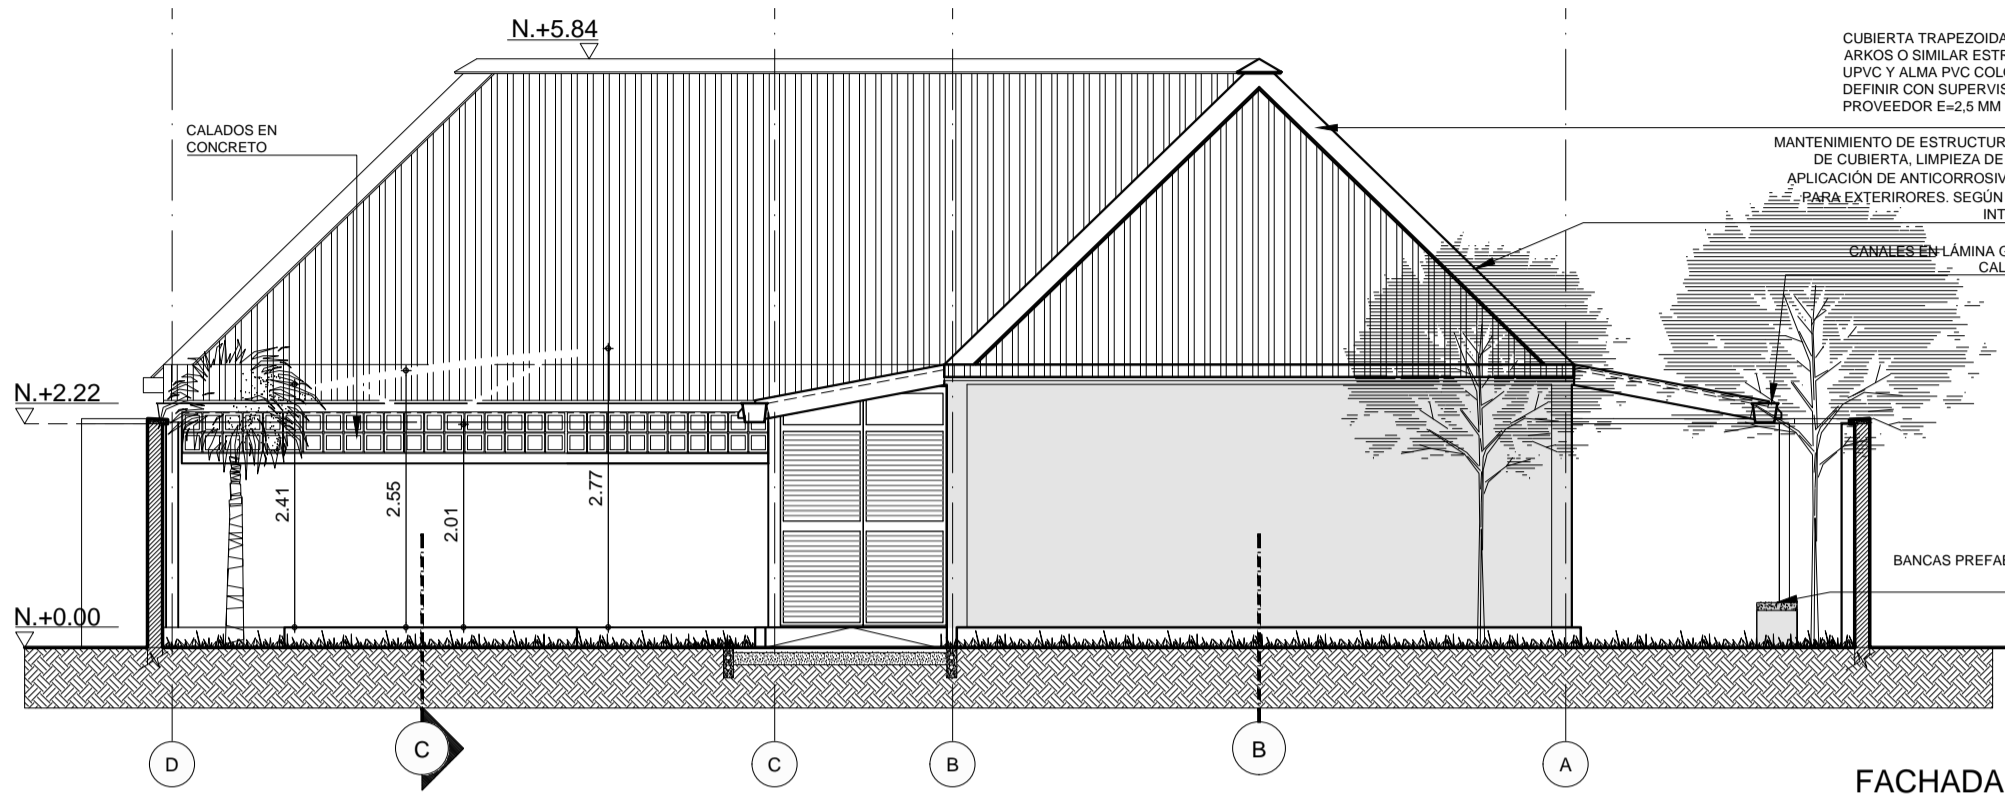


FACHADA 1 INT
 ESC. 1:75

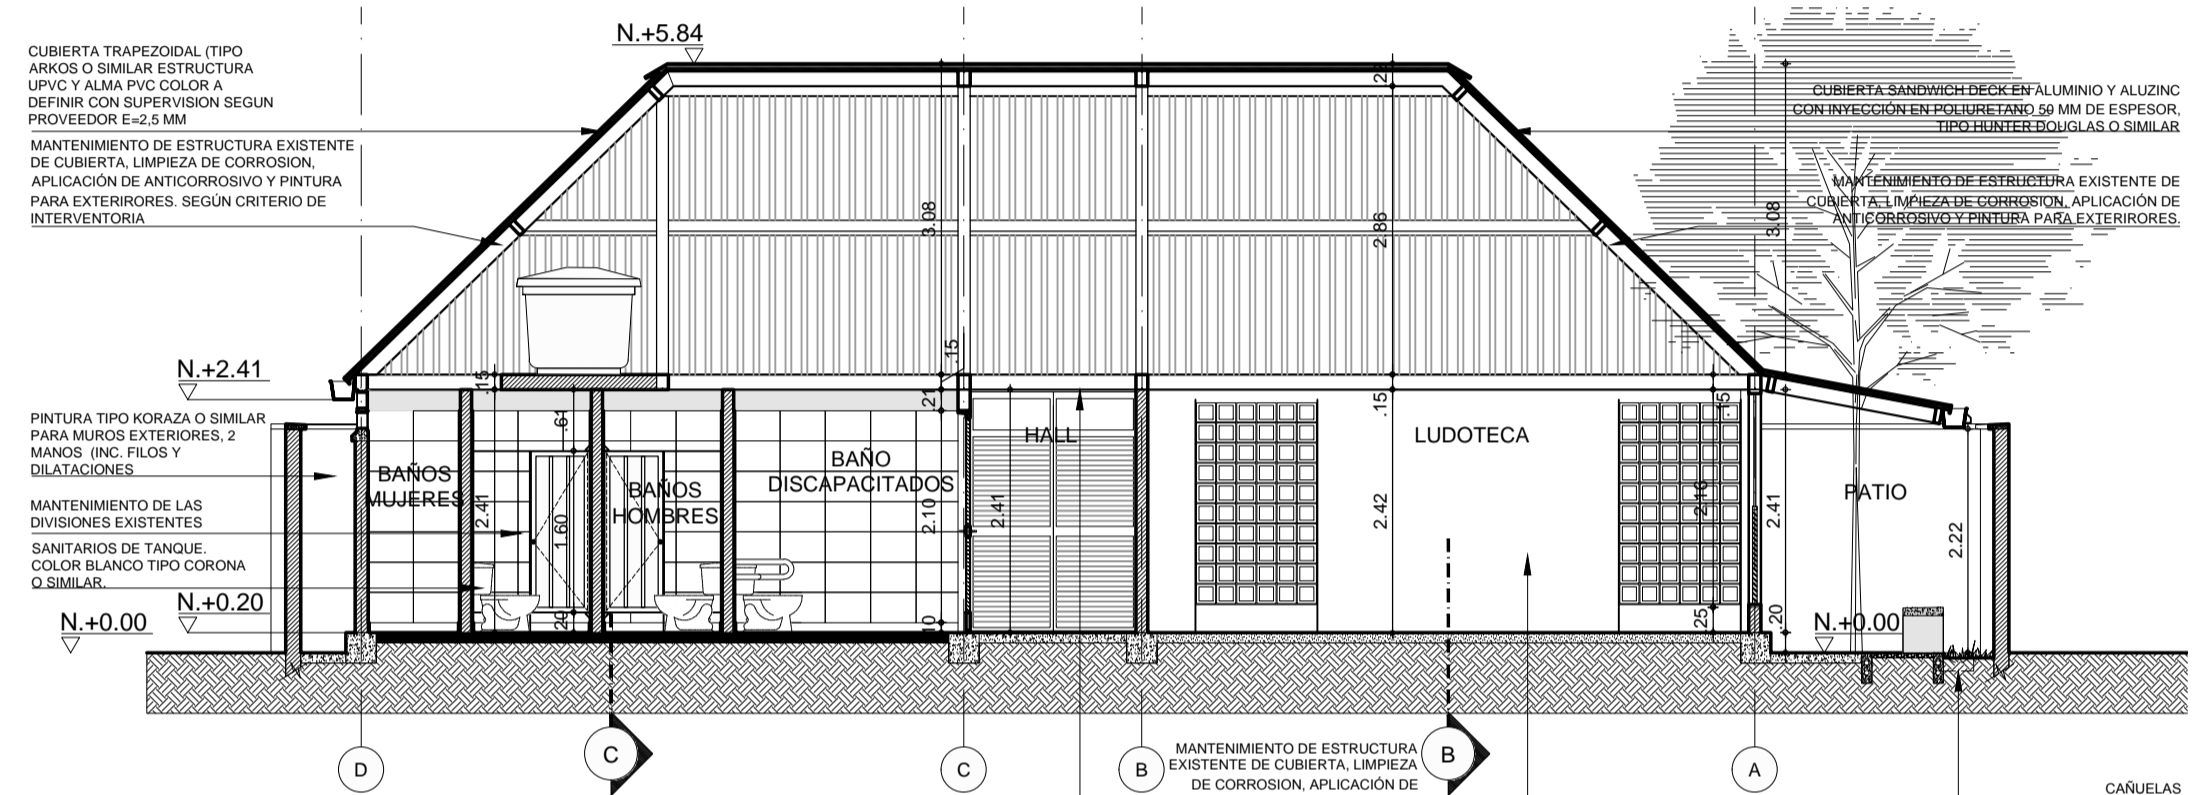

CORTE A-A
 ESC. 1:75

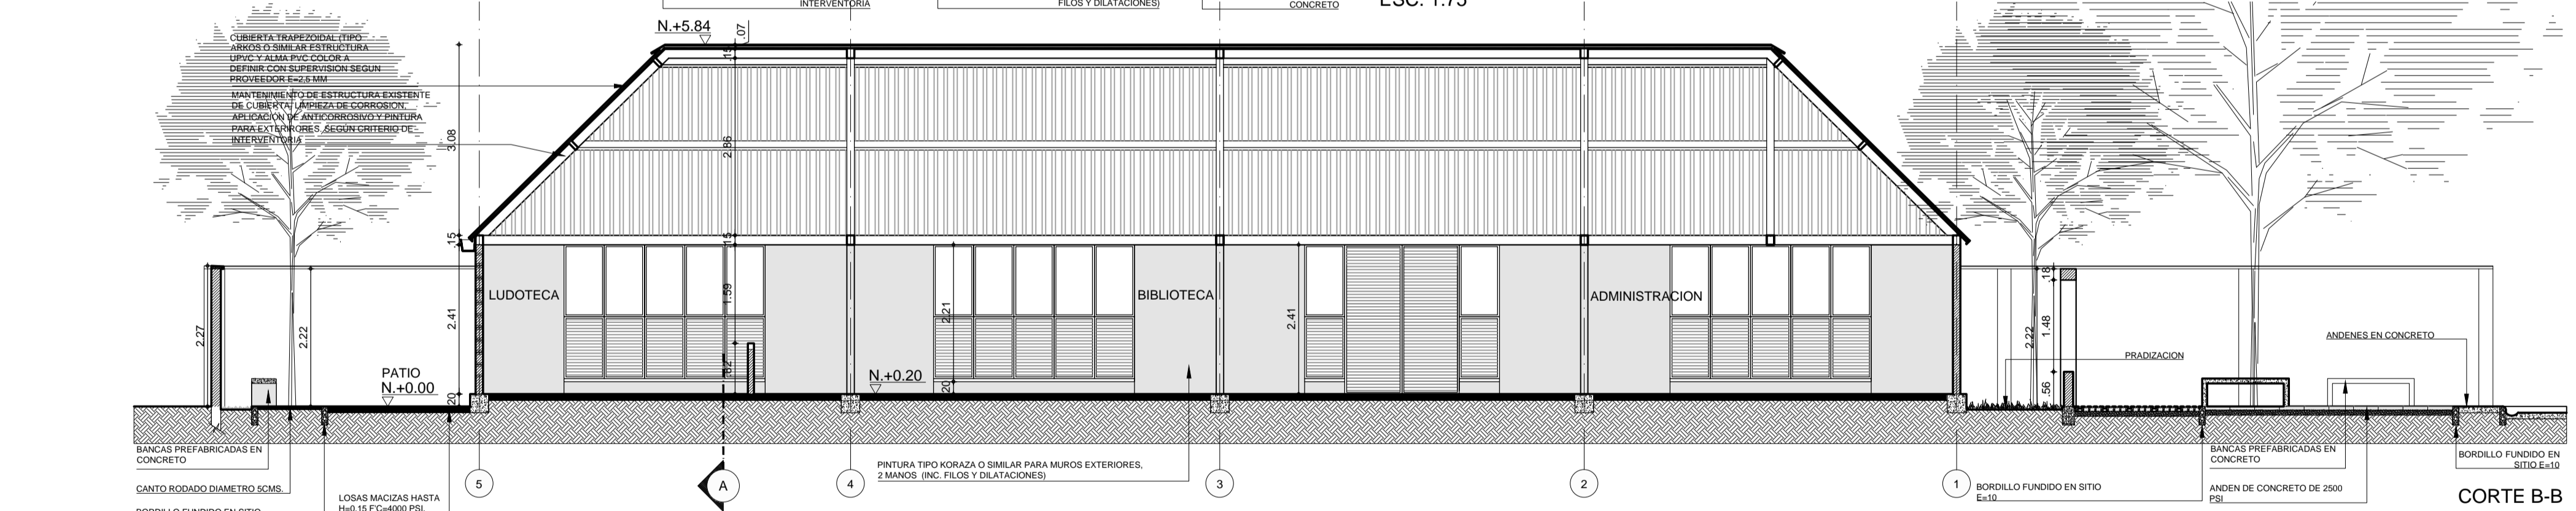

CORTE B-B
 ESC. 1:75

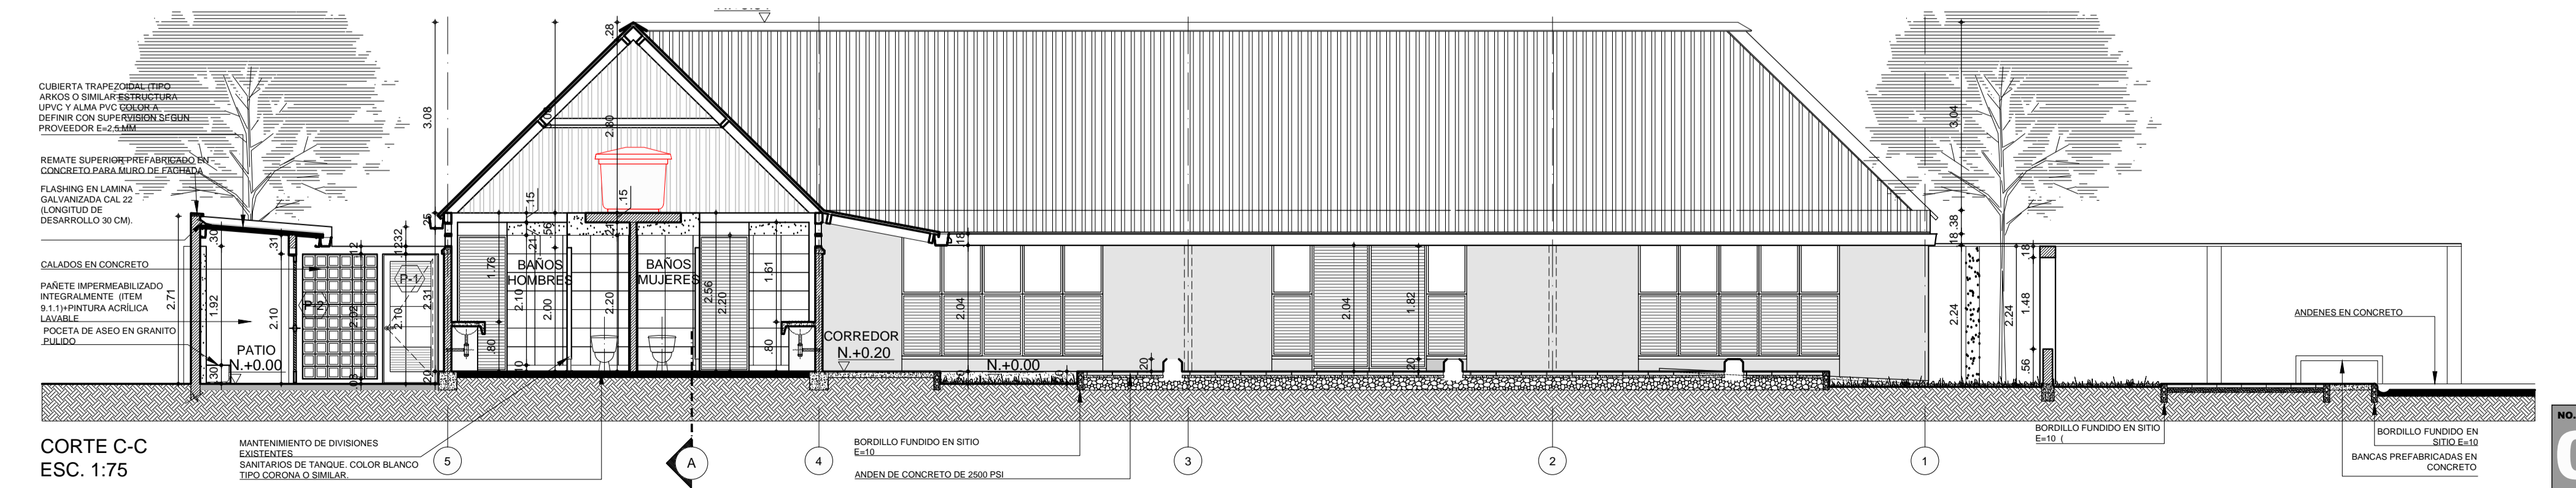

CORTE C-C
 ESC. 1:75