



NOMBRE DEL PROYECTO:
ESPACIOS DE VIDA
MINISTERIO DE CULTURA

BIBLIOTECA

VIGIA DEL FUERTE
ANTIOQUIA

CODIGO MIN. CULTURA:
05873

DIRECCION DE INMUEBLE:
BARRIO FATIMA

MAT. INMOBILIARIA:
011-8449

PROYECTO ARQUITECTONICO:

COORDINADOR GENERAL DE PROYECTO
MINISTERIO DE CULTURA

ARQUITECTO
JORGE ALBERTO GIRALDO BALCAZAR

NOTAS:
-No tomar medidas directamente sobre el plano.
-No hacer modificaciones a los planos sin la autorización de los arquitectos encargados.
-Este plano anula a los anteriores a esta fecha.
-Verificar y confrontar las medidas en obra.

OBSERVACIONES:


CONTENIDO:

PLANTA PRIMER PISO

ESCALA: 1:75 **FECHA:** JULIO 2015

PLANO DE REFERENCIA:

PROY-ARQ-04-VIGIA DEL FUERTE-B-PL1A5 V INFRAESTRUCTURA.dwg

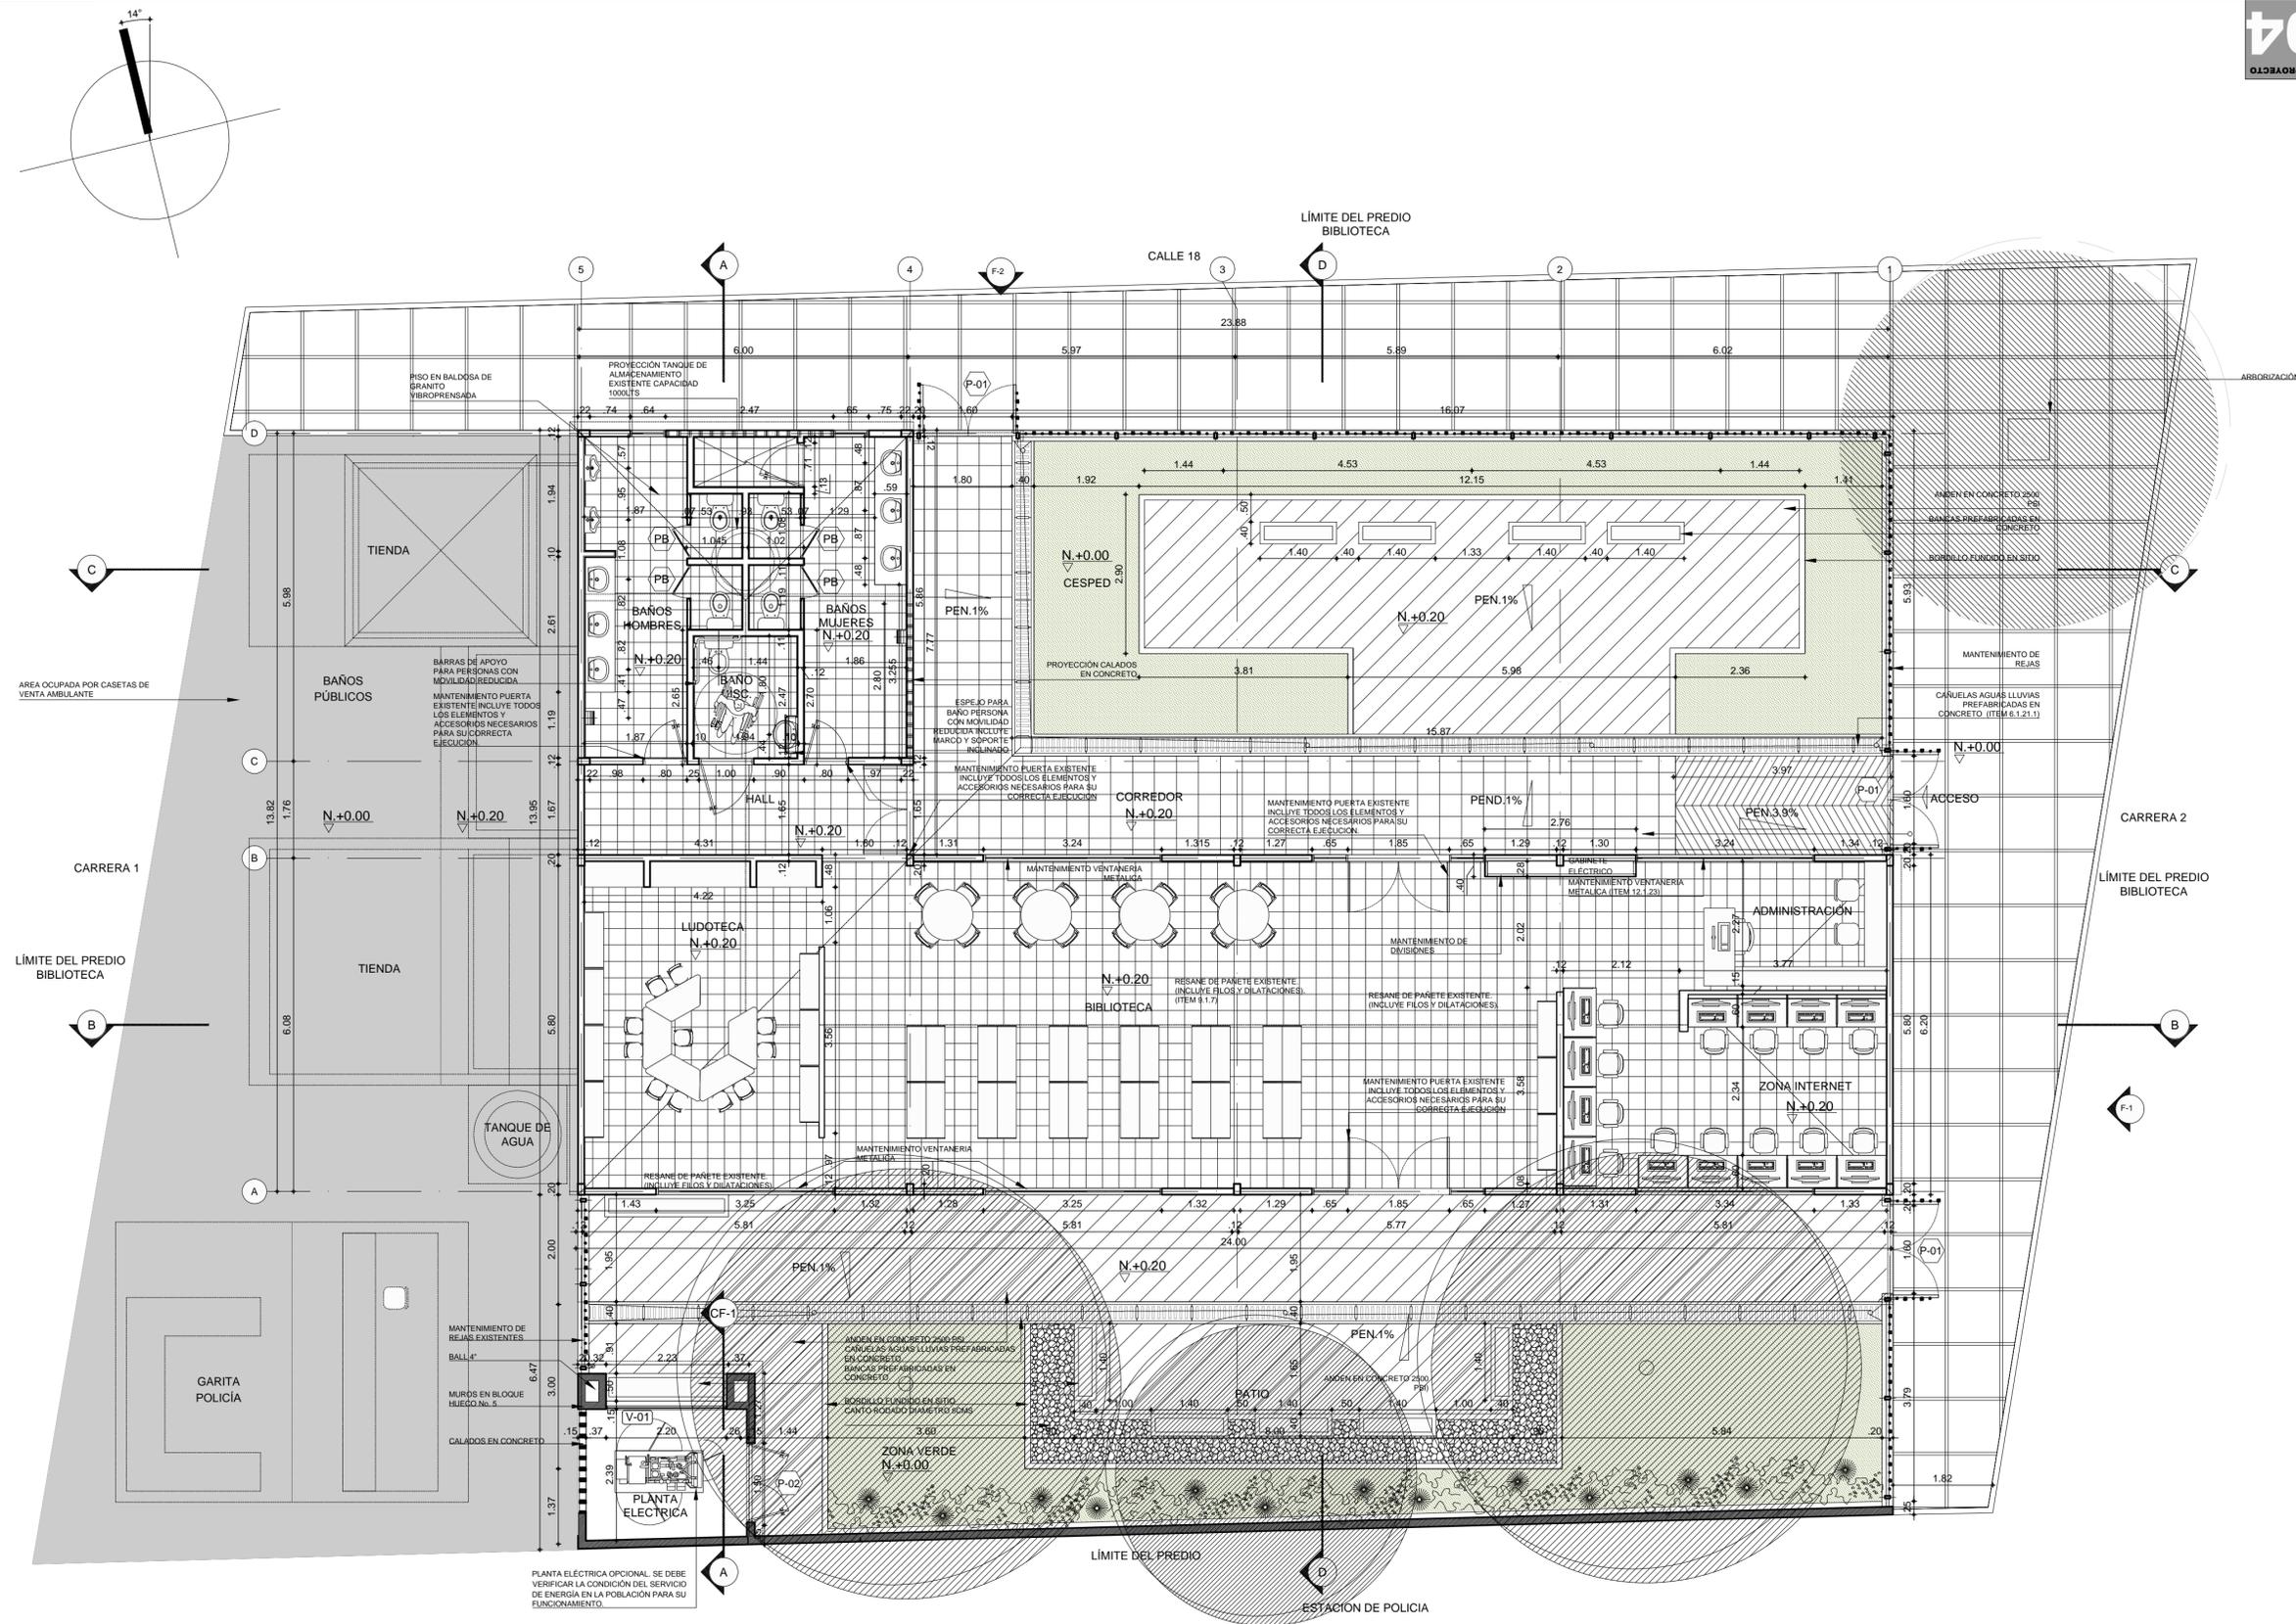

NOTAS:

- EN NUESTRA CONDICIÓN DE CONSULTORES HACEMOS CONSTAR QUE LAS ESTRUCTURAS EN PERFILES DE LÁMINA DOBLADA CON LOS CUALES ESTA CONSTRUÍDA ÉSTA BIBLIOTECA PRESENTAN RIESGOS PARA ATENDER DEBIDAMENTE LOS ESFUERZOS QUE SE PUEDEN GENERAR DURANTE UN SISMO. LA NSR10 NO EXIGE EL CAMBIO O REFORZAMIENTO DE ESTA CLASE DE ESTRUCTURAS CONSTRUÍDAS BAJO LA NSR98. SIN EMBARGO, SE DEBERA HACER UN MANTENIMIENTO CUIDADOSO DE LA ESTRUCTURA EN FORMA PERIÓDICA.
- LA ESTRUCTURA EXISTENTE SE CONSERVA, SOLAMENTE SE CAMBIA LA TEJA EXISTENTE POR TEJA SANDWICH DECK CON TODOS SUS ACCESORIOS.



PLANTA PRIMER PISO
ESC. 1:75