



NOMBRE DEL PROYECTO:
ESPACIOS DE VIDA
MINISTERIO DE CULTURA

BIBLIOTECA

SAN JUAN DE URABA
ANTIOQUIA

CODIGO MIN. CULTURA:
05659

DIRECCION DE INMUEBLE:
CENTRO CARRERA 21

MAT. INMOBILIARIA:
ACTA DE POSESION

PROYECTO ARQUITECTONICO:
ARQ. ALEJANDRO SOKOLOFF
4312 CND

PROYECTO TECNICO:
Francisco Galvis
ING. FRANCISCO GALVIS
25202-55781 CN

ASESOR MINISTERIO DE CULTURA

COORDINADOR GENERAL DE PROYECTO
MINISTERIO DE CULTURA

ARQ. JORGE ALBERTO GIRALDO B.




NOTAS:
-No tomar medidas directamente sobre el plano.
-No hacer modificaciones a los planos sin la autorización de los arquitectos encargados.
-Este plano anula a los anteriores a esta fecha.
-Verificar y confrontar las medidas en obra.

OBSERVACIONES:

CONTENIDO:
PLANTA PRIMER PISO
DETALLES TANQUE ALTO
RED DE SUMINISTRO

ESCALA: 1:75 **FECHA:** 13 - FEB / 2014

PLANO DE REFERENCIA:
PROY-HS-02-SAN JUAN DE URABA-B-PL1AL4.dwg

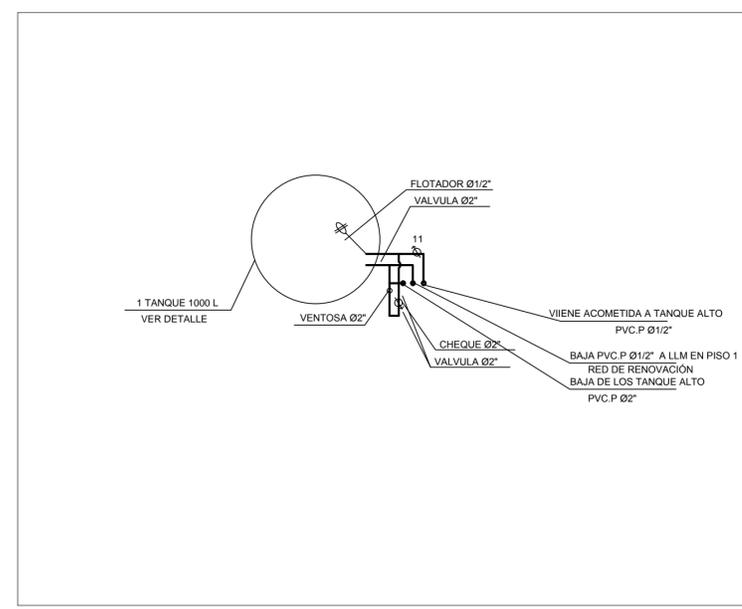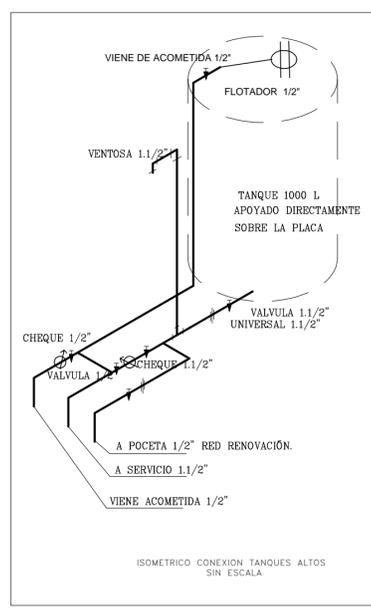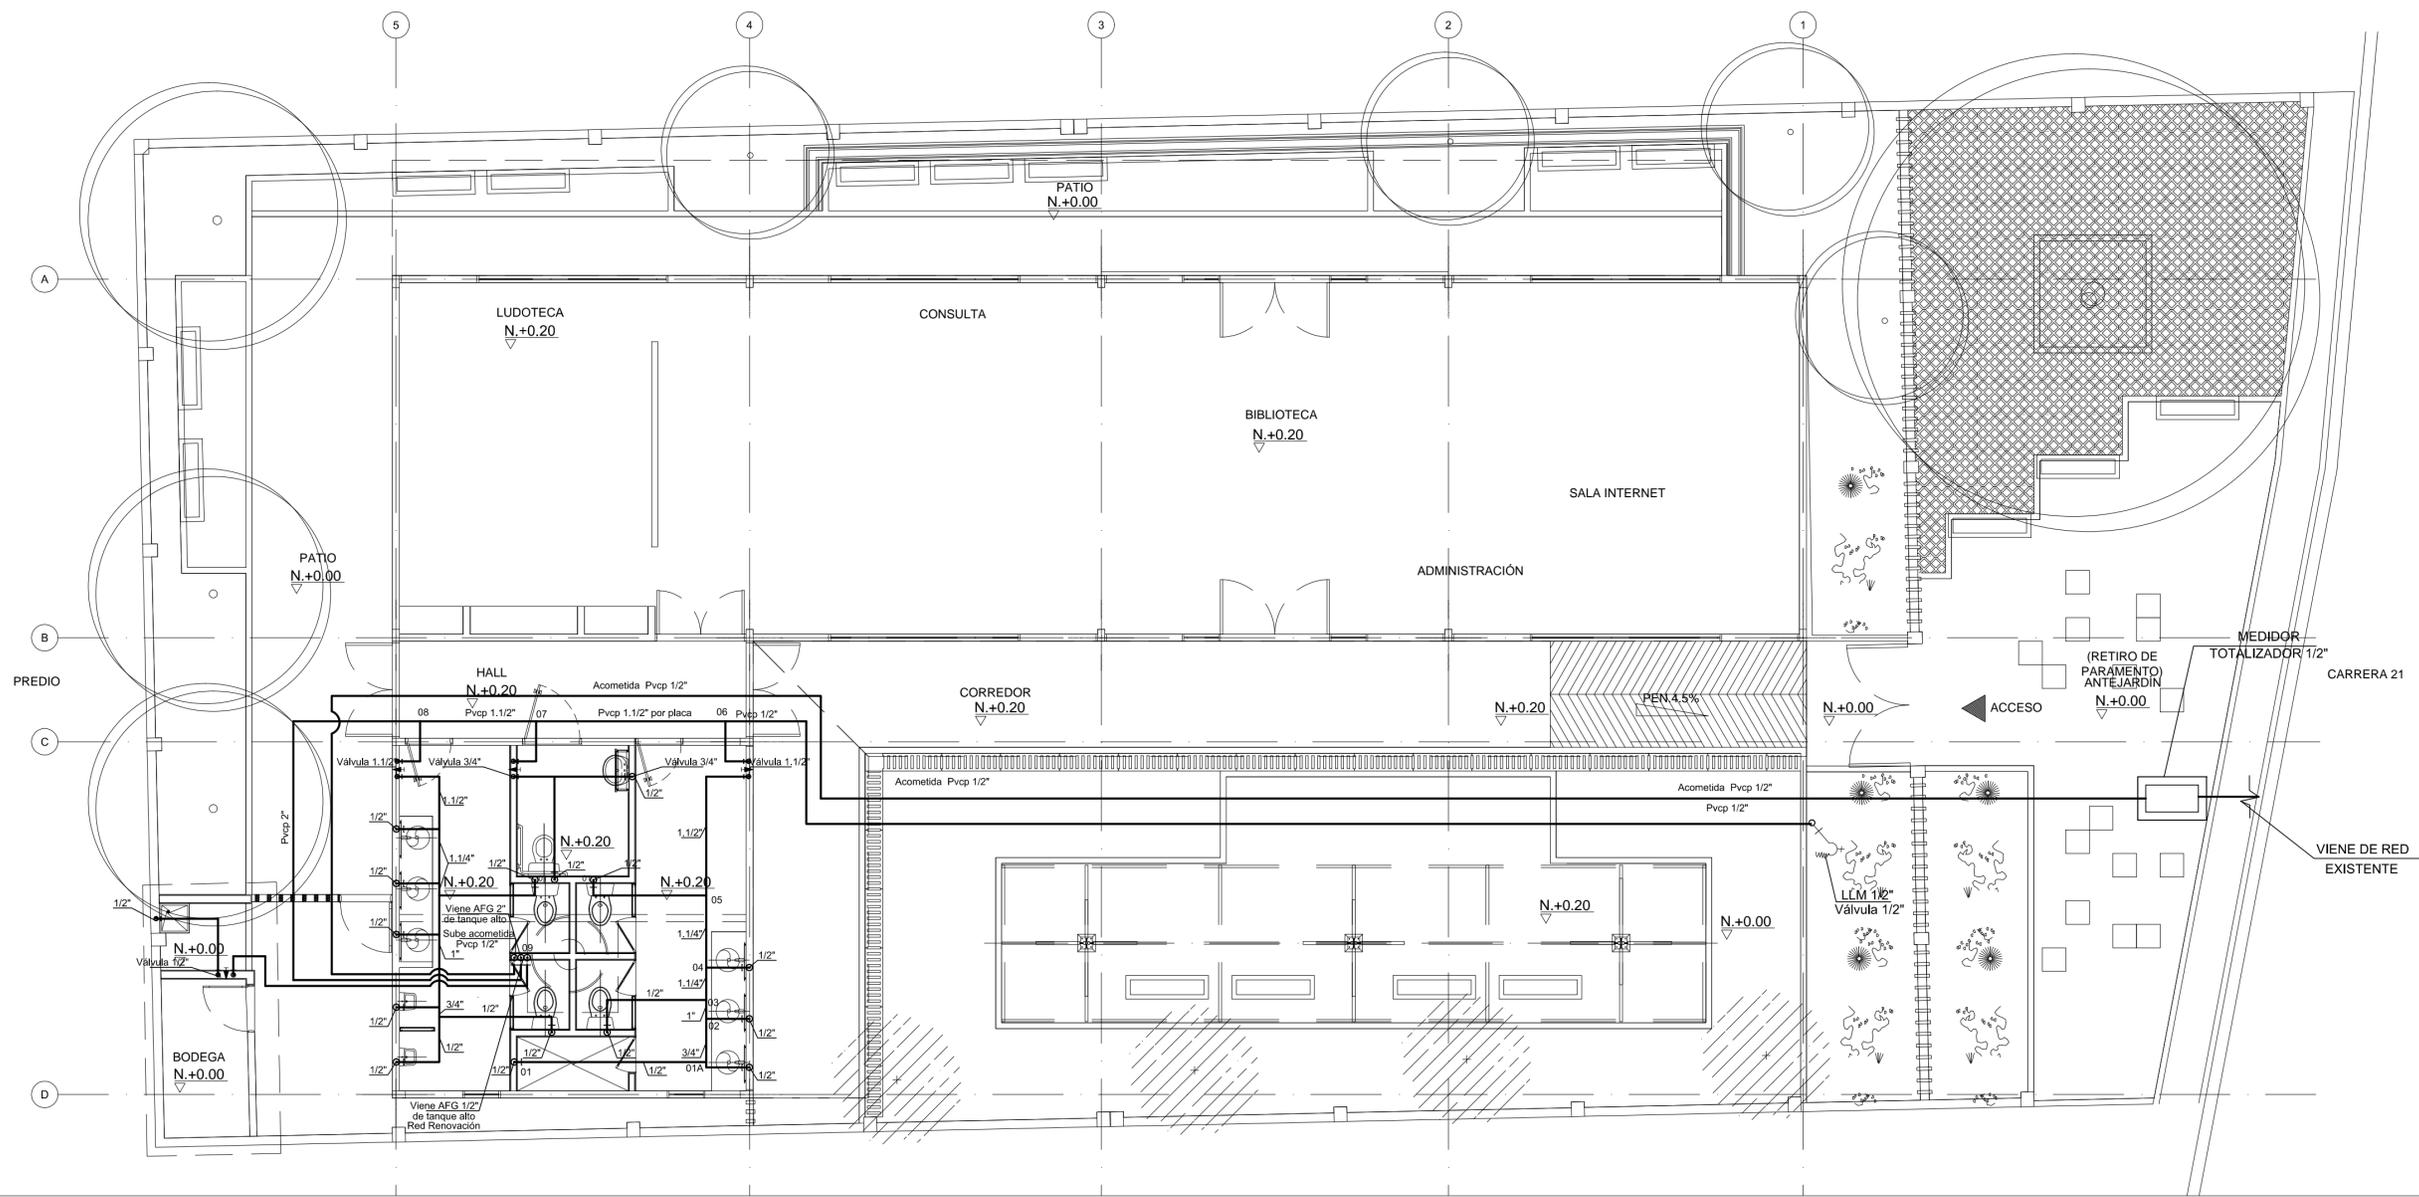

NOTA
ANTES DE INICIAR LA OBRA, EL CONSTRUCTOR DEBERA VERIFICAR EN TERRENO LAS COTAS RASANTES, LAS COTAS CLAVES, LOCALIZACION DE POZOS Y VALVULAS EN LAS REDES PUBLICAS DE ACUEDUCTO Y ALCANTARILLADO. ADEMAS, SE DEBE VERIFICAR LOS CRUCES CON LAS REDES DE ENERGIA Y TELEFONOS.

NOTAS:
PARA LA UBICACION DE BOCAS HIDRAULICAS Y SALIDAS SANITARIAS, VERIFICAR CON DETALLES ARQUITECTONICOS.
NOTAS DE PRUEBA:
PRUEBA DE DESAGUES
a.) ANTES DE CUBRIR TODAS LAS ARANAS, ESTAS DEBERAN SER PROBADAS, LLENANDOLAS CON UNA COLUMNA DE AGUA DE 2.00 m.
b.) LAS BAJANTES Y COLGANTES DE DESAGUES SE LLENARAN PARALELAMENTE CON SU PROLONGACION Y NO SE DESOCUPARAN HASTA TANTO NO SE HAYA TERMINADO LA MAMPOSTERIA Y PANETES.
PRUEBAS DE SUMINISTRO
LAS TUBERIAS SE MANTENDRAN EN ESTADO DE PRUEBA PERMANENTE HASTA EL MONTAJE DE APARATOS.
PRUEBA DE FLUJO
ANTES DE MONTAR APARATOS SE DEBERAN EFECTUAR PRUEBAS DE FLUJO DE AGUA TANTO EN SUMINISTRO COMO EN DESAGUES.