



NOMBRE DEL PROYECTO:
ESPACIOS DE VIDA
MINISTERIO DE CULTURA

BIBLIOTECA
SAN JUAN DE URABA
ANTIOQUIA

CODIGO MIN. CULTURA:
05659

DIRECCION DE INMUEBLE:
CENTRO CARRERA 21

MAT. INMOBILIARIA:
ACTA DE POSESION

PROYECTO ARQUITECTONICO:
ARQ. ALEJANDRO SOKOLOFF
4312 CND

PROYECTO TECNICO:
Francisco Galvis
ING. FRANCISCO GALVIS
25202-55781 CN

ASESOR MINISTERIO DE CULTURA

COORDINADOR GENERAL DE PROYECTO
MINISTERIO DE CULTURA

ARQ. JORGE ALBERTO GIRALDO B.


NOTAS:
-No tomar medidas directamente sobre el plano.
-No hacer modificaciones a los planos sin la autorización de los arquitectos encargados.
-Este plano anula a los anteriores a esta fecha.
-Verificar y confrontar las medidas en obra.

OBSERVACIONES:


CONTENIDO:
ISOMETRICO RED DE DESAGUES
ISOMETRICO RED DE SUMINISTRO
DETALLES

ESCALA: SIN ESCALA
FECHA: 13 - FEB / 2014


PLANO DE REFERENCIA:
PROY-HS-02-SAN JUAN DE URABA-B-PL1AL4.dwg

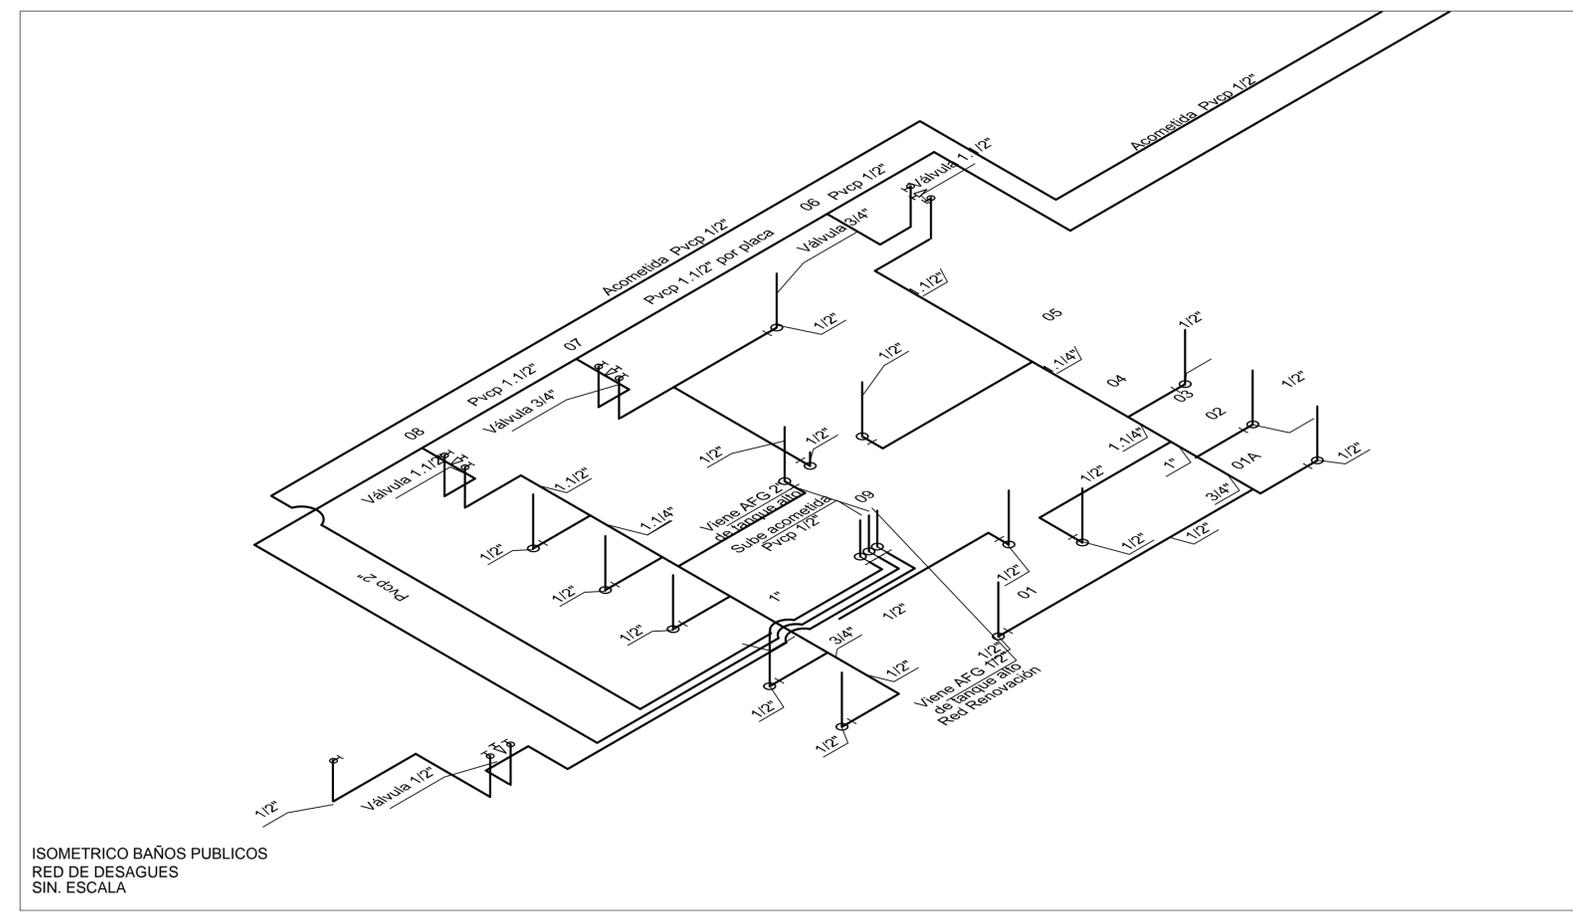


ISOMETRICO BAÑOS PUBLICOS
RED DE DESAGUES
SIN. ESCALA

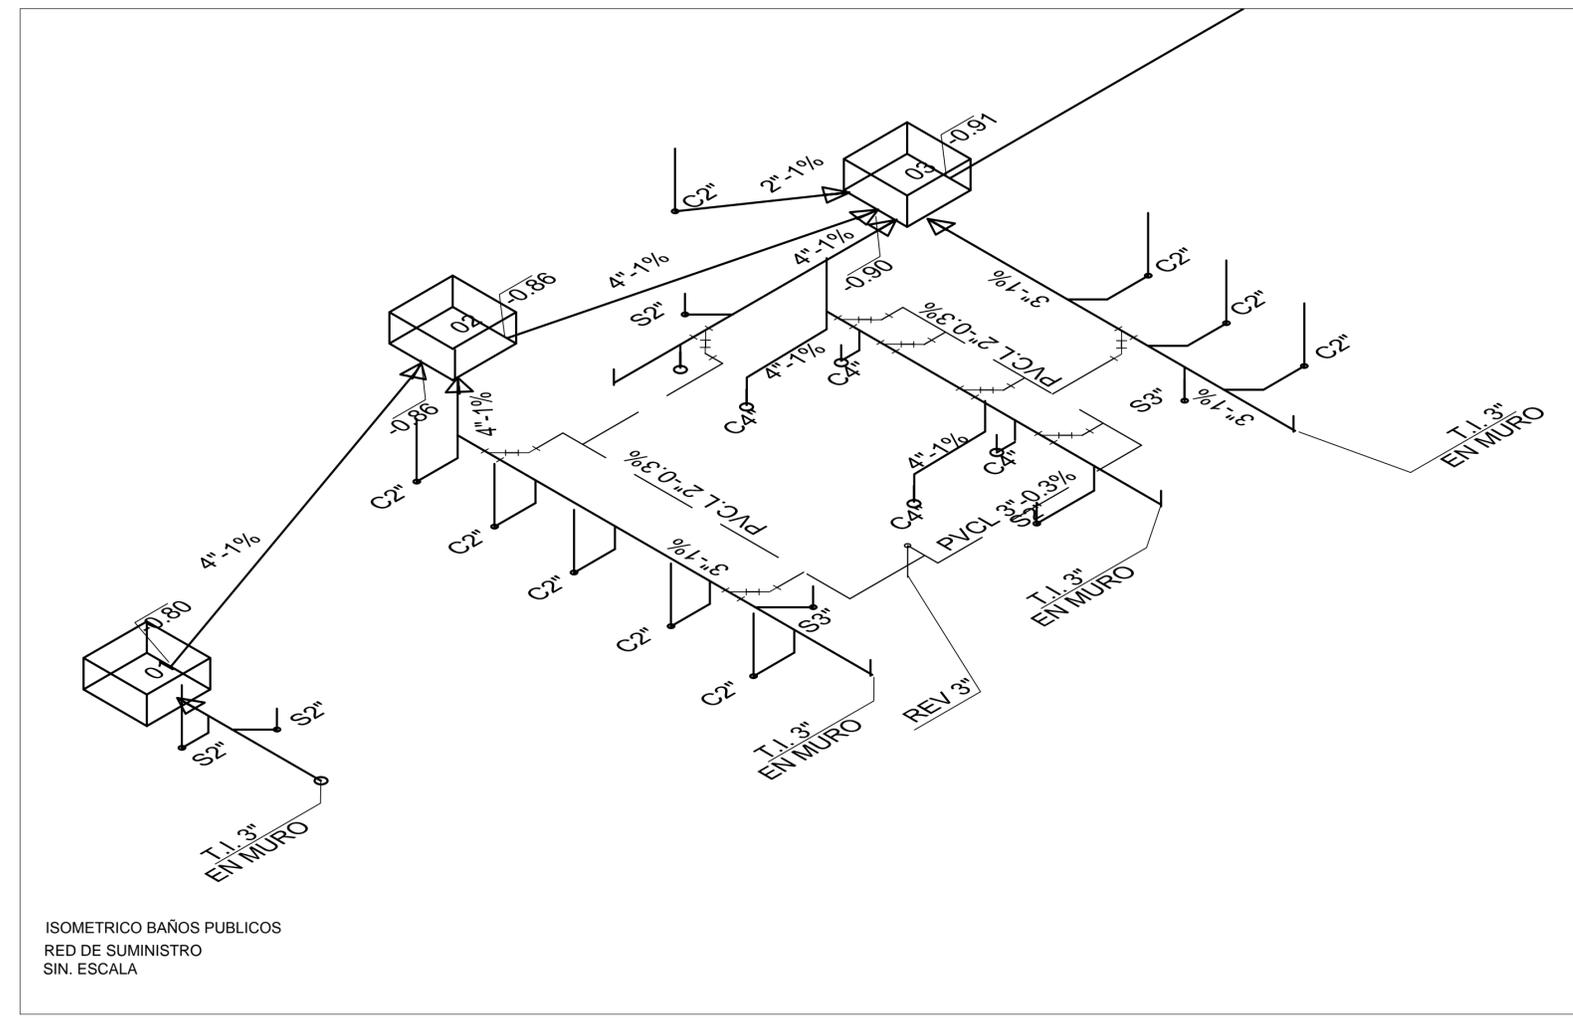


ISOMETRICO BAÑOS PUBLICOS
RED DE SUMINISTRO
SIN. ESCALA

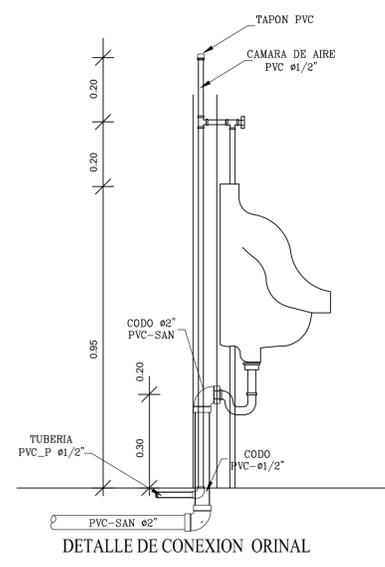

DETALLE DE CONEXION ORINAL

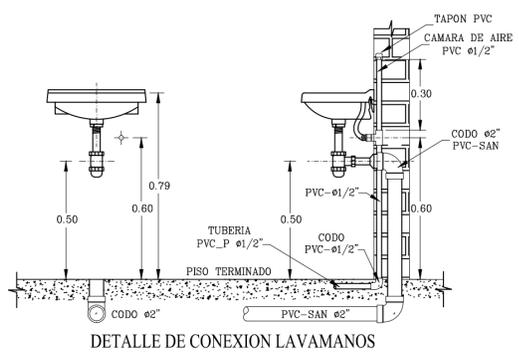

DETALLE DE CONEXION LAVAMANOS

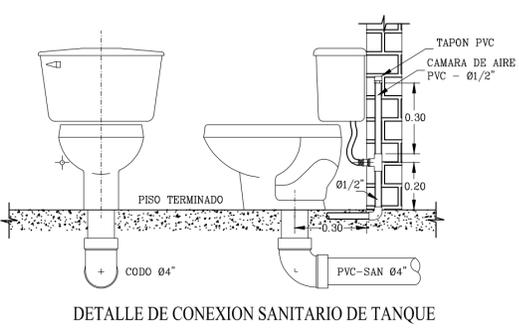

DETALLE DE CONEXION SANITARIO DE TANQUE