



NOMBRE DEL PROYECTO:
ESPACIOS DE VIDA
MINISTERIO DE CULTURA

BIBLIOTECA
VIGIA DEL FUERTE
ANTIOQUIA

CODIGO MIN. CULTURA:
05873

DIRECCION DE INMUEBLE:
BARRIO FATIMA

MAT. INMOBILIARIA:
011-8449

PROYECTO ARQUITECTONICO:
ARQ. ALEJANDRO SOKOLOFF
4312 CND

PROYECTO TECNICO:
ING. FRANCISCO GALVIS
25202-55781 CN

ASESOR MINISTERIO DE CULTURA

COORDINADOR GENERAL DE PROYECTO
MINISTERIO DE CULTURA
ARQ. JORGE ALBERTO GIRALDO B.

NOTAS:
-No tomar medidas directamente sobre el plano.
-No hacer modificaciones a los planos sin la autorización de los arquitectos encargados.
-Este plano anula a los anteriores a esta fecha.
-Verificar y confrontar las medidas en obra.

OBSERVACIONES:


CONTENIDO:
DETALLES

ESCALA:
INDICADA

FECHA:
07 - FEB / 2014

PLANO DE REFERENCIA:
PROY-HS-04-VIGIA DEL FUERTE-B-PL 1 AL 4.dwg

ISOMETRICO CONEXION TANQUE ALTO

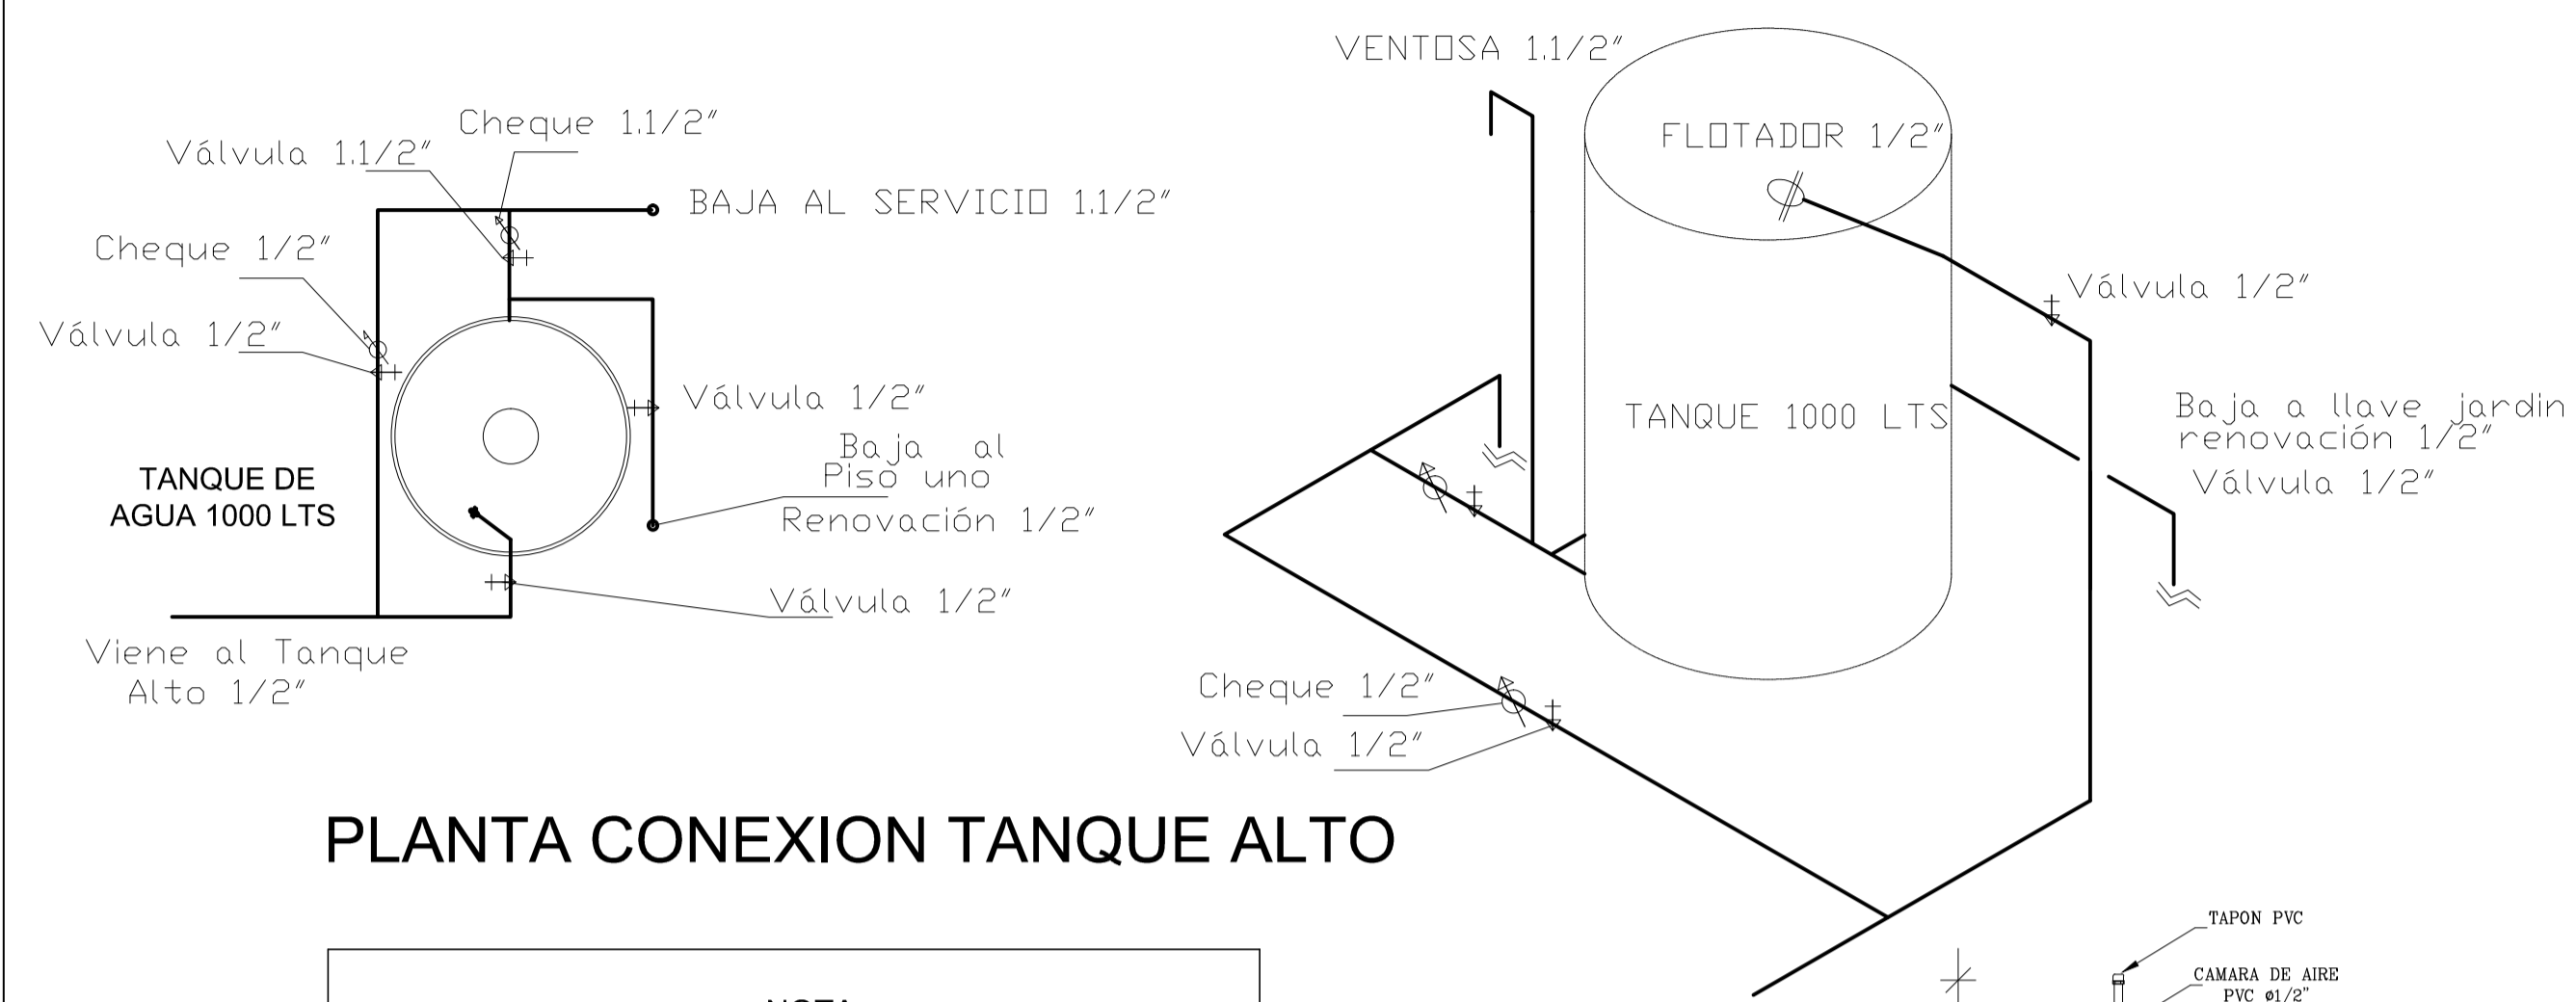

PLANTA CONEXION TANQUE ALTO

NOTA
ANTES DE INICIAR LA OBRA, EL CONSTRUCTOR DEBERA VERIFICAR EN TERRENO LAS COTAS RASANTES, LAS COTAS CLAVES, LOCALIZACION DE POZOS Y VALVULAS EN LAS REDES PUBLICAS DE ACUEDUCTO Y ALCANTARILLADO. ADEMAS, SE DEBE VERIFICAR LOS CRUCES CON LAS REDES DE ENERGIA Y TELEFONOS.

NOTAS:
PARA LA UBICACION DE BOCAS HIDRAULICAS Y SALIDAS SANITARIAS, VERIFICAR CON DETALLES ARQUITECTONICOS.

NOTAS DE PRUEBA:
PRUEBA DE DESAGUES
a.) ANTES DE CUBRIR TODAS LAS ARANAS, ESTAS DEBERAN SER PROBADAS, LLENANDOLAS CON UNA COLUMNA DE AGUA DE 2.00 m.
b.) LAS BAJANTES Y COLGANTES DE DESAGUES SE LLENARAN PARALELAMENTE CON SU PROLONGACION Y NO SE DESOCUPARAN HASTA TANTO NO SE HAYA TERMINADO LA MAMPOSTERIA Y PANETES.

PRUEBAS DE SUMINISTRO
LAS TUBERIAS SE MANTENDRAN EN ESTADO DE PRUEBA PERMANENTE HASTA EL MONTAJE DE APARATOS.

PRUEBA DE FLUJO
ANTES DE MONTAR APARATOS SE DEBERAN EFECTUAR PRUEBAS DE FLUJO DE AGUA TANTO EN SUMINISTRO COMO EN DESAGUES.

Viene al Tanque Alto 1/2"

