


CORTE C-C'  
ESC. 1:75

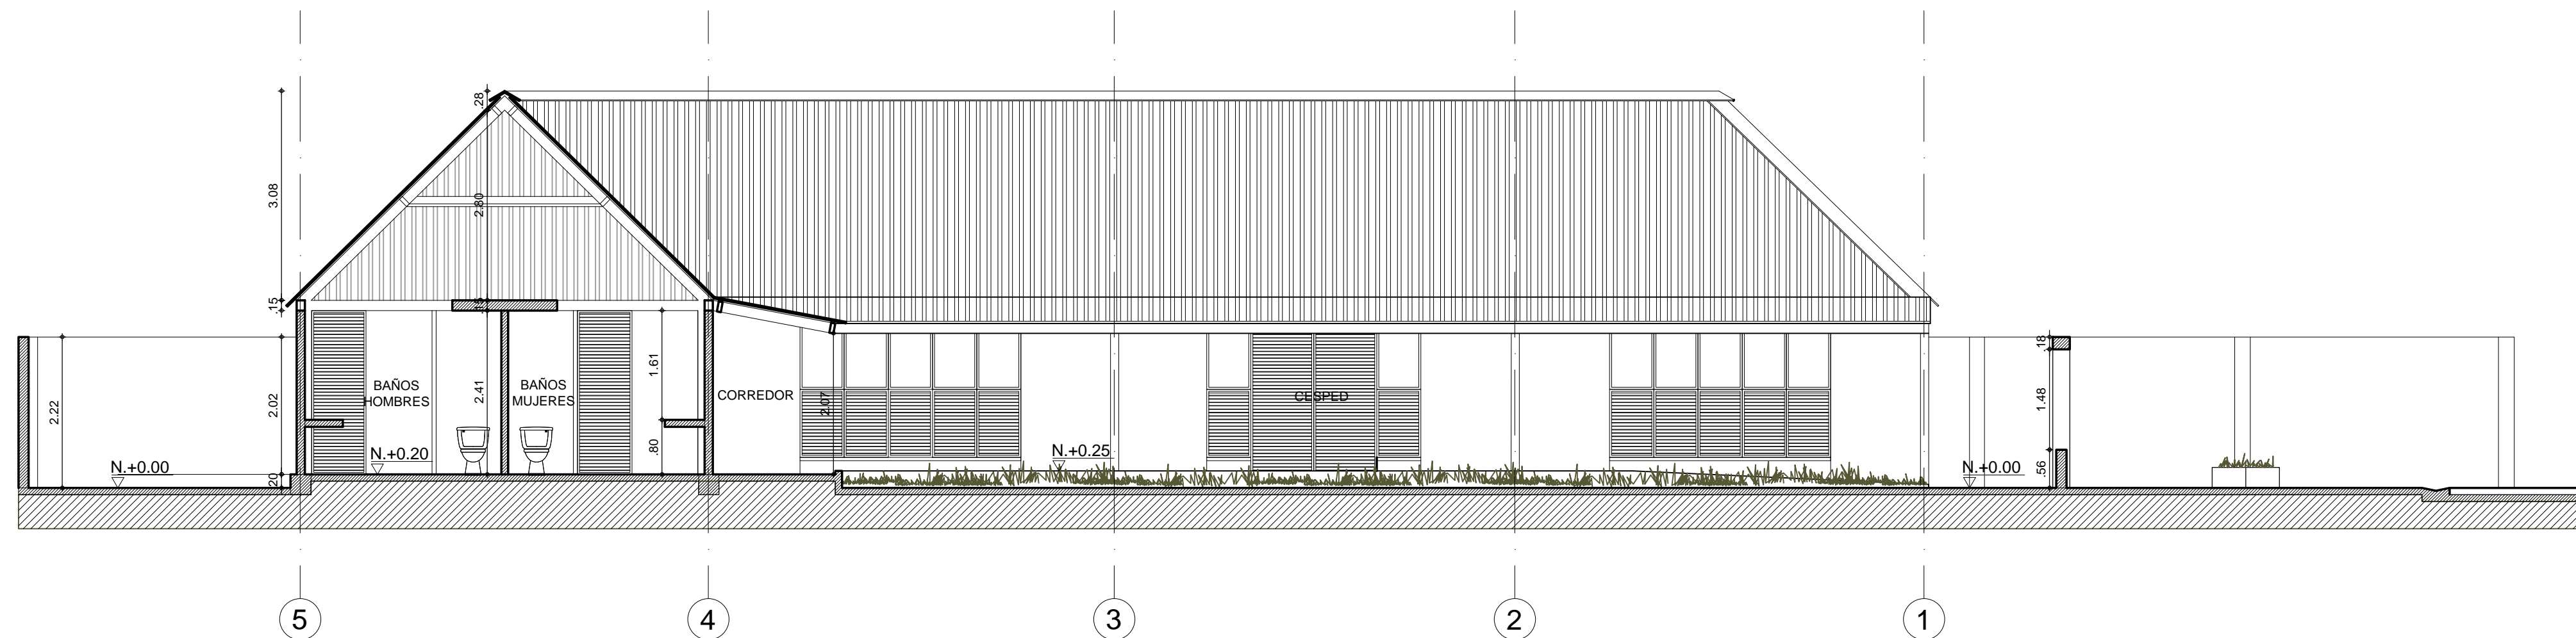

CORTE D-D'  
ESC. 1:75

PLANO N°	LV-004	REVISION	04
PLANO N°	LV-004	REVISION	04
<b>NOMBRE DEL PROYECTO:</b> <b>ESPACIOS DE VIDA</b> MINISTERIO DE CULTURA			
<b>BIBLIOTECA MUNICIPAL</b>			
<b>SAN JUAN DE URABÁ</b> <b>ANTIOQUIA</b>			
<b>CODIGO MIN. CULTURA:</b> 05659			
<b>DIRECCIÓN DE INMUEBLE:</b> BARRIO CENTRO CRA. 21			
<b>MAT. INMOBILIARIA:</b> 034-59752			
<b>ARQUITECTO DISEÑADOR:</b> ARQUITECTO <b>KATERINE SARMIENTO DIAZ</b> M.P. A23012010			
<b>COLABORADORES:</b> ARQUITECTA <b>CAROLINA ESTRADA GARZÓN</b> M.P. A05052005			
<b>EQUIPO DE TRABAJO SCA:</b> <b>DIRECTOR GENERAL:</b> Arquitecto <b>Carlos Manuel Estrada Cadavid</b> <b>DIRECTOR REGIONAL:</b> KATERINE SARMIENTO DIAZ			
<b>INTERVENTOR:</b> Arquitecto <b>Jorge Alberto Giraldo Balcazar</b>			
<b>NOTAS:</b> -No tomar medidas directamente sobre el plano. -No hacer modificaciones a los planos sin la autorización de los arquitectos encargados -Este plano anula a los anteriores a esta fecha -verificar y confrontar las medidas en obra			
<b>OBSERVACIONES:</b> NINGUNA			
<b>CONTENIDO:</b> CORTE C-C', CORTE D-D'			
<b>ESCALA:</b> 1:75		<b>FECHA:</b> 25/05/2012	
<b>PLANOS DE REFERENCIA</b> NO APLICA			
<b>ARCHIVOS DE REFERENCIA</b> PROY-LEV-02-SJUANURABA-B-PL1AL4.dwg			
REVISION	PLANO N°	PLANO N°	PLANO N°
		<b>LV-004</b>	<b>04</b>
			<b>04</b>