

**NOMBRE DEL PROYECTO:**  
**ESPACIOS DE VIDA**  
 MINISTERIO DE CULTURA

**BIBLIOTECA**

**VIGIA DEL FUERTE ANTIOQUIA**

**CODIGO MIN. CULTURA:**  
 05873

**DIRECCION DE INMUEBLE:**  
 ENTRE CARRERA 2 Y CALLE 18

**MAT. INMOBILIARIA:**  
 EN TRAMITE

**ARQUITECTO DISEÑADOR:**  
 ARQUITECTA  
**KATERINE SARMIENTO DIAZ**  
 M.P. A23012010

**COLABORADORES:**  
 ARQUITECTA  
**CAROLINA ESTRADA GARZON**  
 M.P. A05052005

**EQUIPO DE TRABAJO SCA:**  
**DIRECTOR GENERAL:**  
 Arquitecto  
**Carlos Manuel Estrada Cadavid**

**DIRECTOR REGIONAL:**  
 Arquitecta  
**KATERINE SARMIENTO DIAZ**

**INTERVENTOR:**  
 Arquitecto  
**Jorge Alberto Giraldo Balcazar**

**NOTAS:**  
 -No tomar medidas directamente sobre el plano.  
 -No hacer modificaciones a los planos sin la autorización de los arquitectos encargados.  
 -Este plano anula a los anteriores a esta fecha -verificar y confrontar las medidas en obra

**OBSERVACIONES:**

**CONTENIDO:**  
**PLANTA PRIMER PISO**


**ESCALA:** 1:50  
**FECHA:** 29/05/2012

**PLANOS DE REFERENCIA**  
 PROY-LEV-04-VIGIADELFUERTE-B-PL1AL4.dwg

**ARCHIVOS DE REFERENCIA**

CALLE 18

CARRERA 2

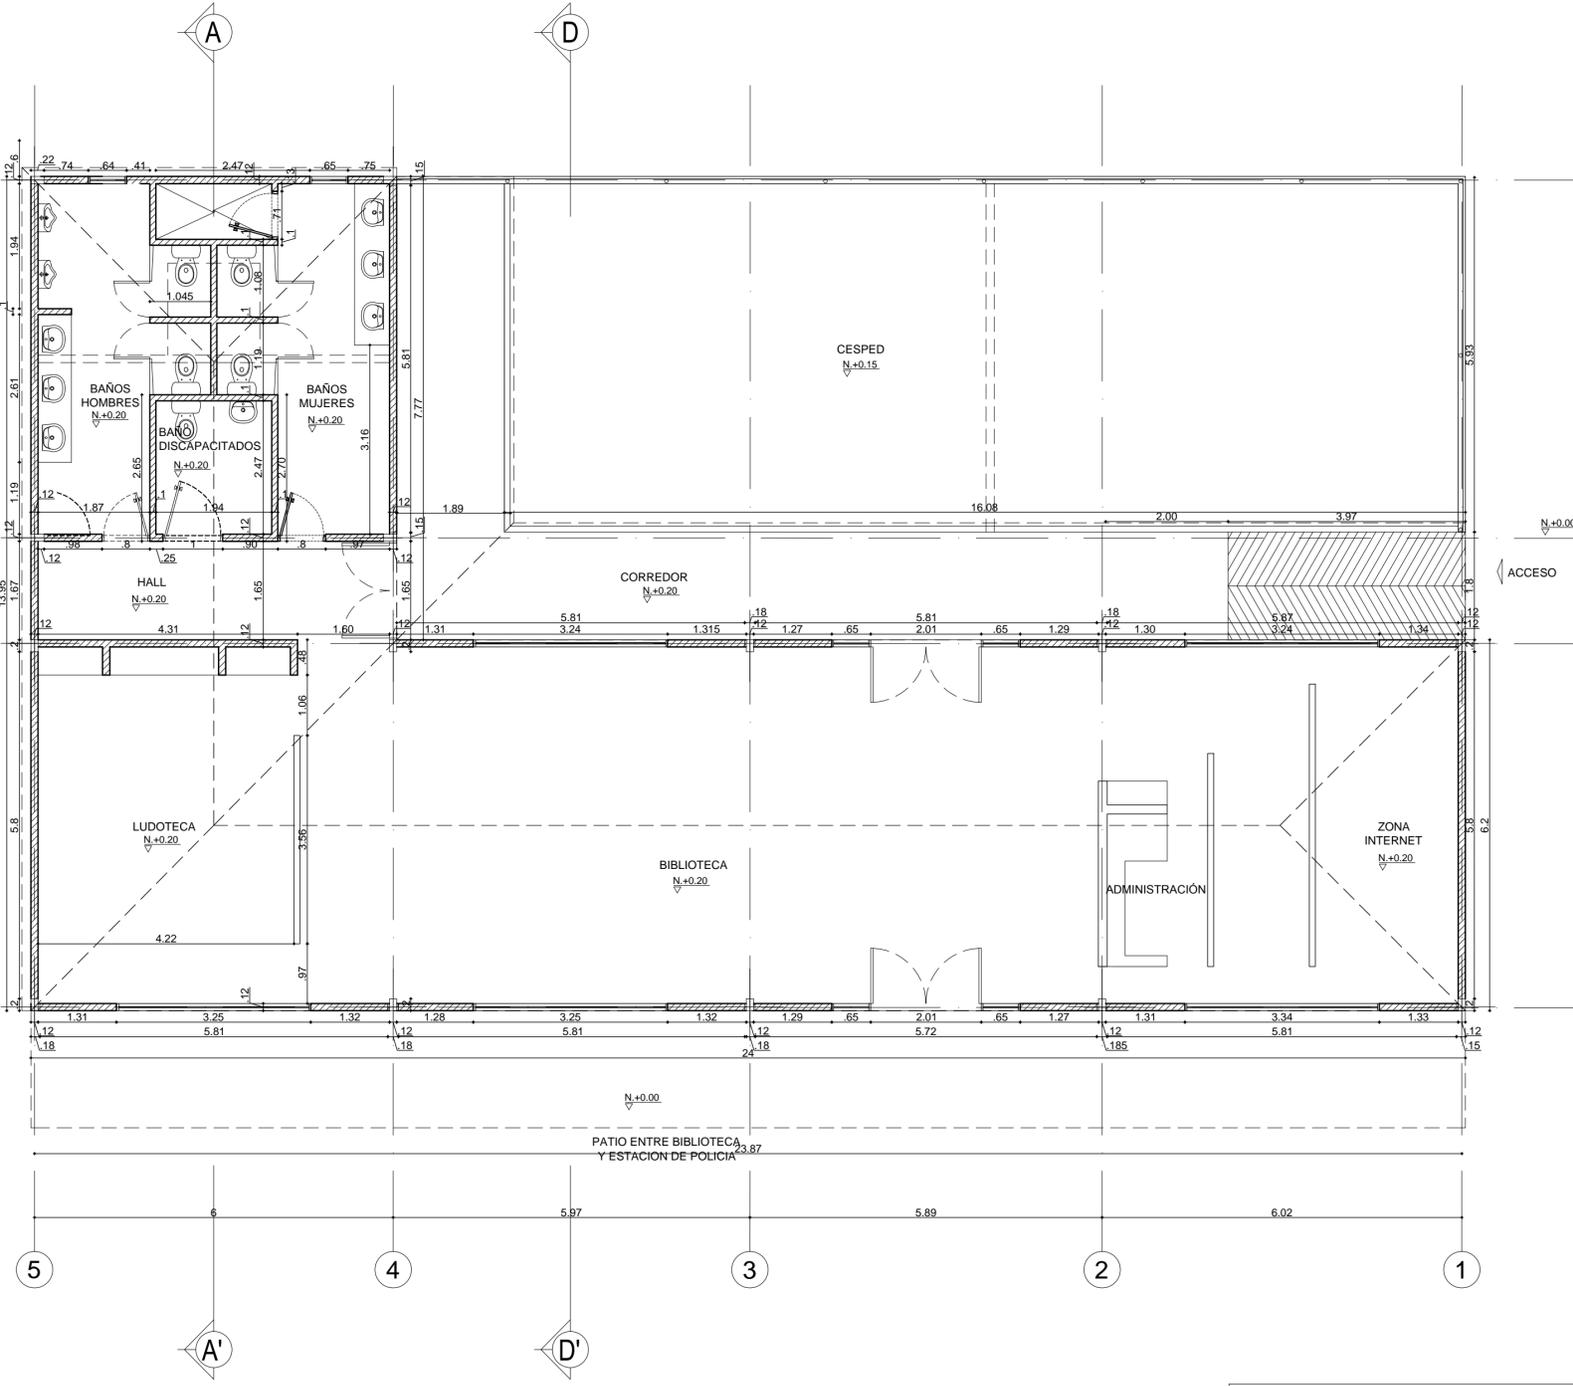

PLANTA PRIMER PISO  
 ESC. 1:50

CUADRO DE AREAS M <sup>2</sup>	
AREA LOTE	627.20 M <sup>2</sup>
AREA EXISTENTE	284.98 M <sup>2</sup>
ÁREA TOTAL CONSTRUIDA	284.98 M <sup>2</sup>