


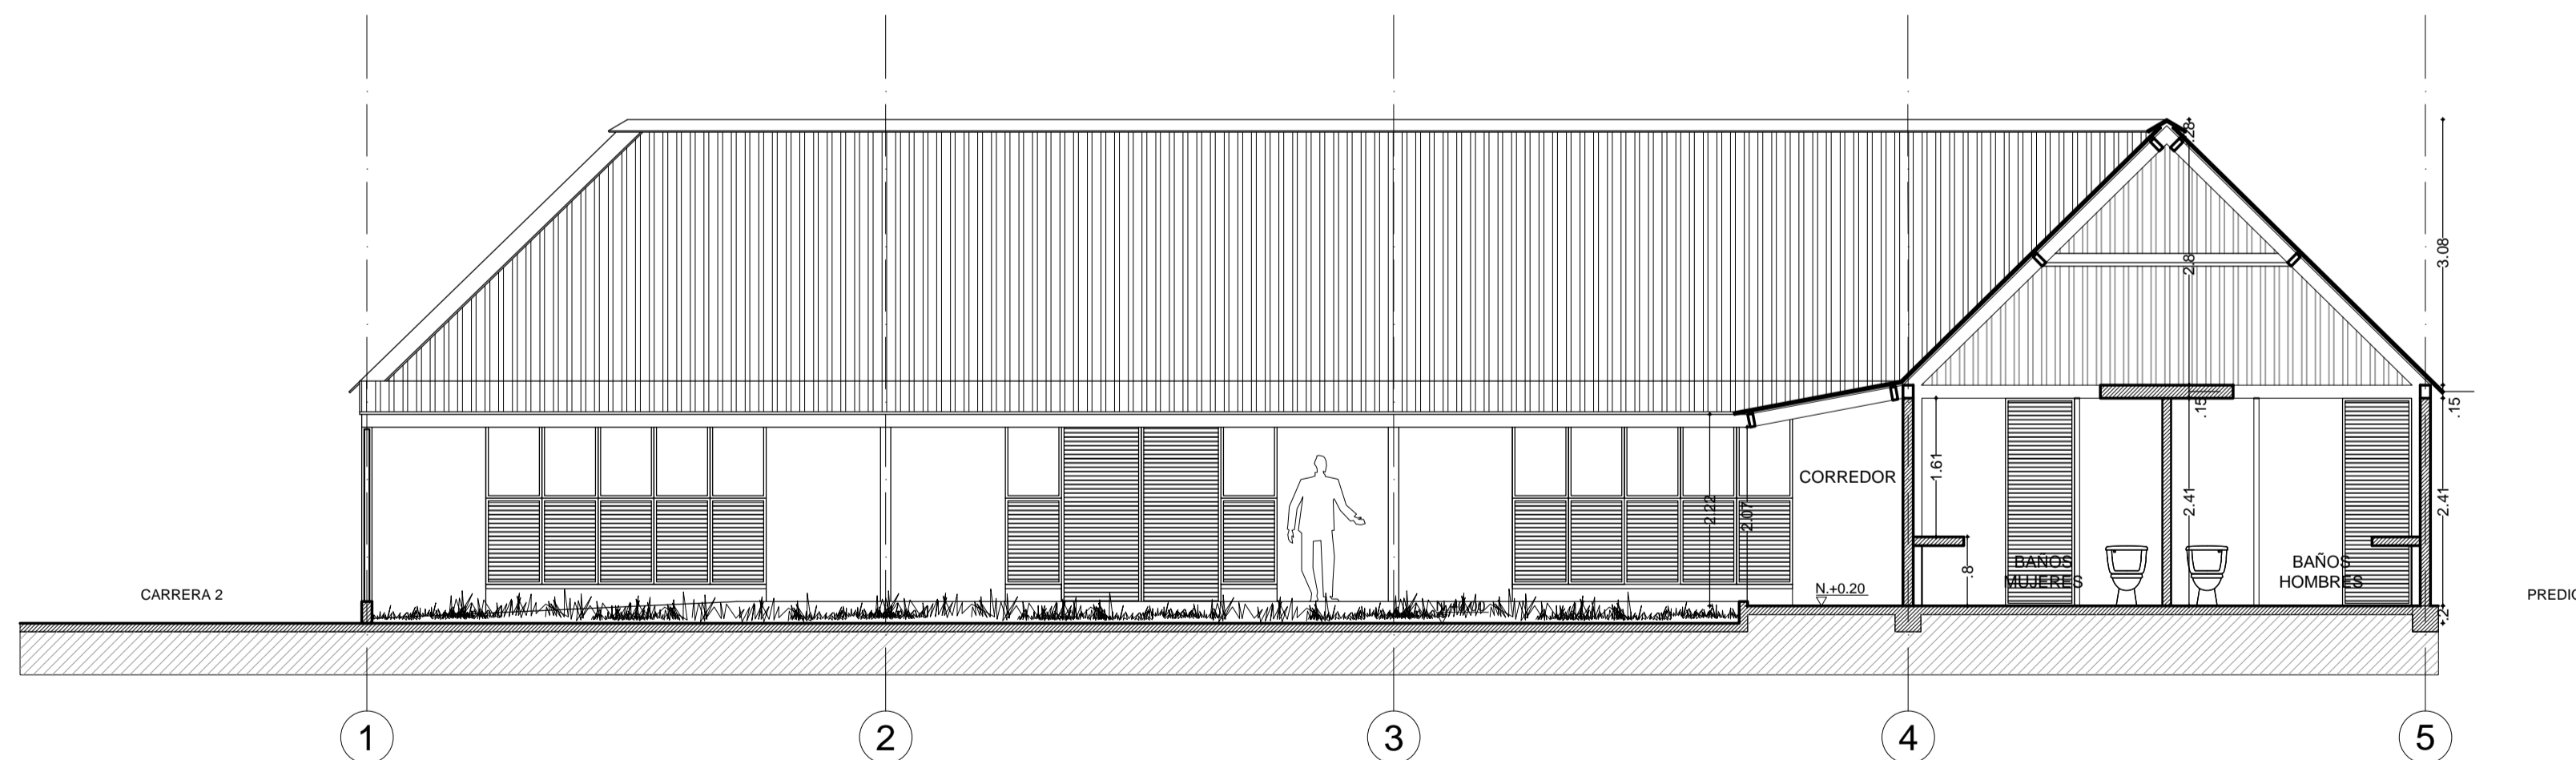

CORTE B-B'  
ESC. 1:50



CORTE C-C'  
ESC. 1:50

04	DE	LV-004	REVISION
04	PLANCHAS N°	PLANO N°	04
 			
<b>NOMBRE DEL PROYECTO:</b> <b>ESPACIOS DE VIDA</b> MINISTERIO DE CULTURA			
<b>BIBLIOTECA</b>			
<b>VIGIA DEL FUERTE ANTIOQUIA</b>			
<b>CODIGO MIN. CULTURA:</b> 05873			
<b>DIRECCION DE INMUEBLE:</b> ENTRE CARRERA 2 Y CALLE 18			
<b>MAT. INMOBILIARIA:</b> EN TRAMITE			
<b>ARQUITECTO DISEÑADOR:</b> ARQUITECTA <b>KATERINE SARMIENTO DIAZ</b> M.P. A23012010			
<b>COLABORADORES:</b> ARQUITECTA <b>CAROLINA ESTRADA GARZON</b> M.P. A05052005			
<b>EQUIPO DE TRABAJO SCA:</b> <b>DIRECTOR GENERAL:</b> Arquitecto <b>Carlos Manuel Estrada Cadavid</b> <b>DIRECTOR REGIONAL:</b> ARQUITECTA <b>KATERINE SARMIENTO DIAZ</b>			
<b>INTERVENTOR:</b> Arquitecto <b>Jorge Alberto Giraldo Balcazar</b>			
<b>NOTAS:</b> -No tomar medidas directamente sobre el plano. -No hacer modificaciones a los planos sin la autorización de los arquitectos encargados -Este plano anula a los anteriores a esta fecha -verificar y confrontar las medidas en obra			
<b>OBSERVACIONES:</b>			
<b>CONTENIDO:</b> <b>CORTES B-B' Y C-C'</b> <b>LEVANTAMIENTO</b>			
<b>ESCALA:</b> 1:50		<b>FECHA:</b> 29/05/2012	
<b>PLANOS DE REFERENCIA</b> PROY-LEV-04-VIGIADELFUERTE-B-PL1AL4.dwg			
<b>ARCHIVOS DE REFERENCIA</b>			
REVISION	PLANO N°	PLANCHAS N°	04
	<b>LV-004</b>	DE	<b>04</b>