




PLANTA PRIMER PISO

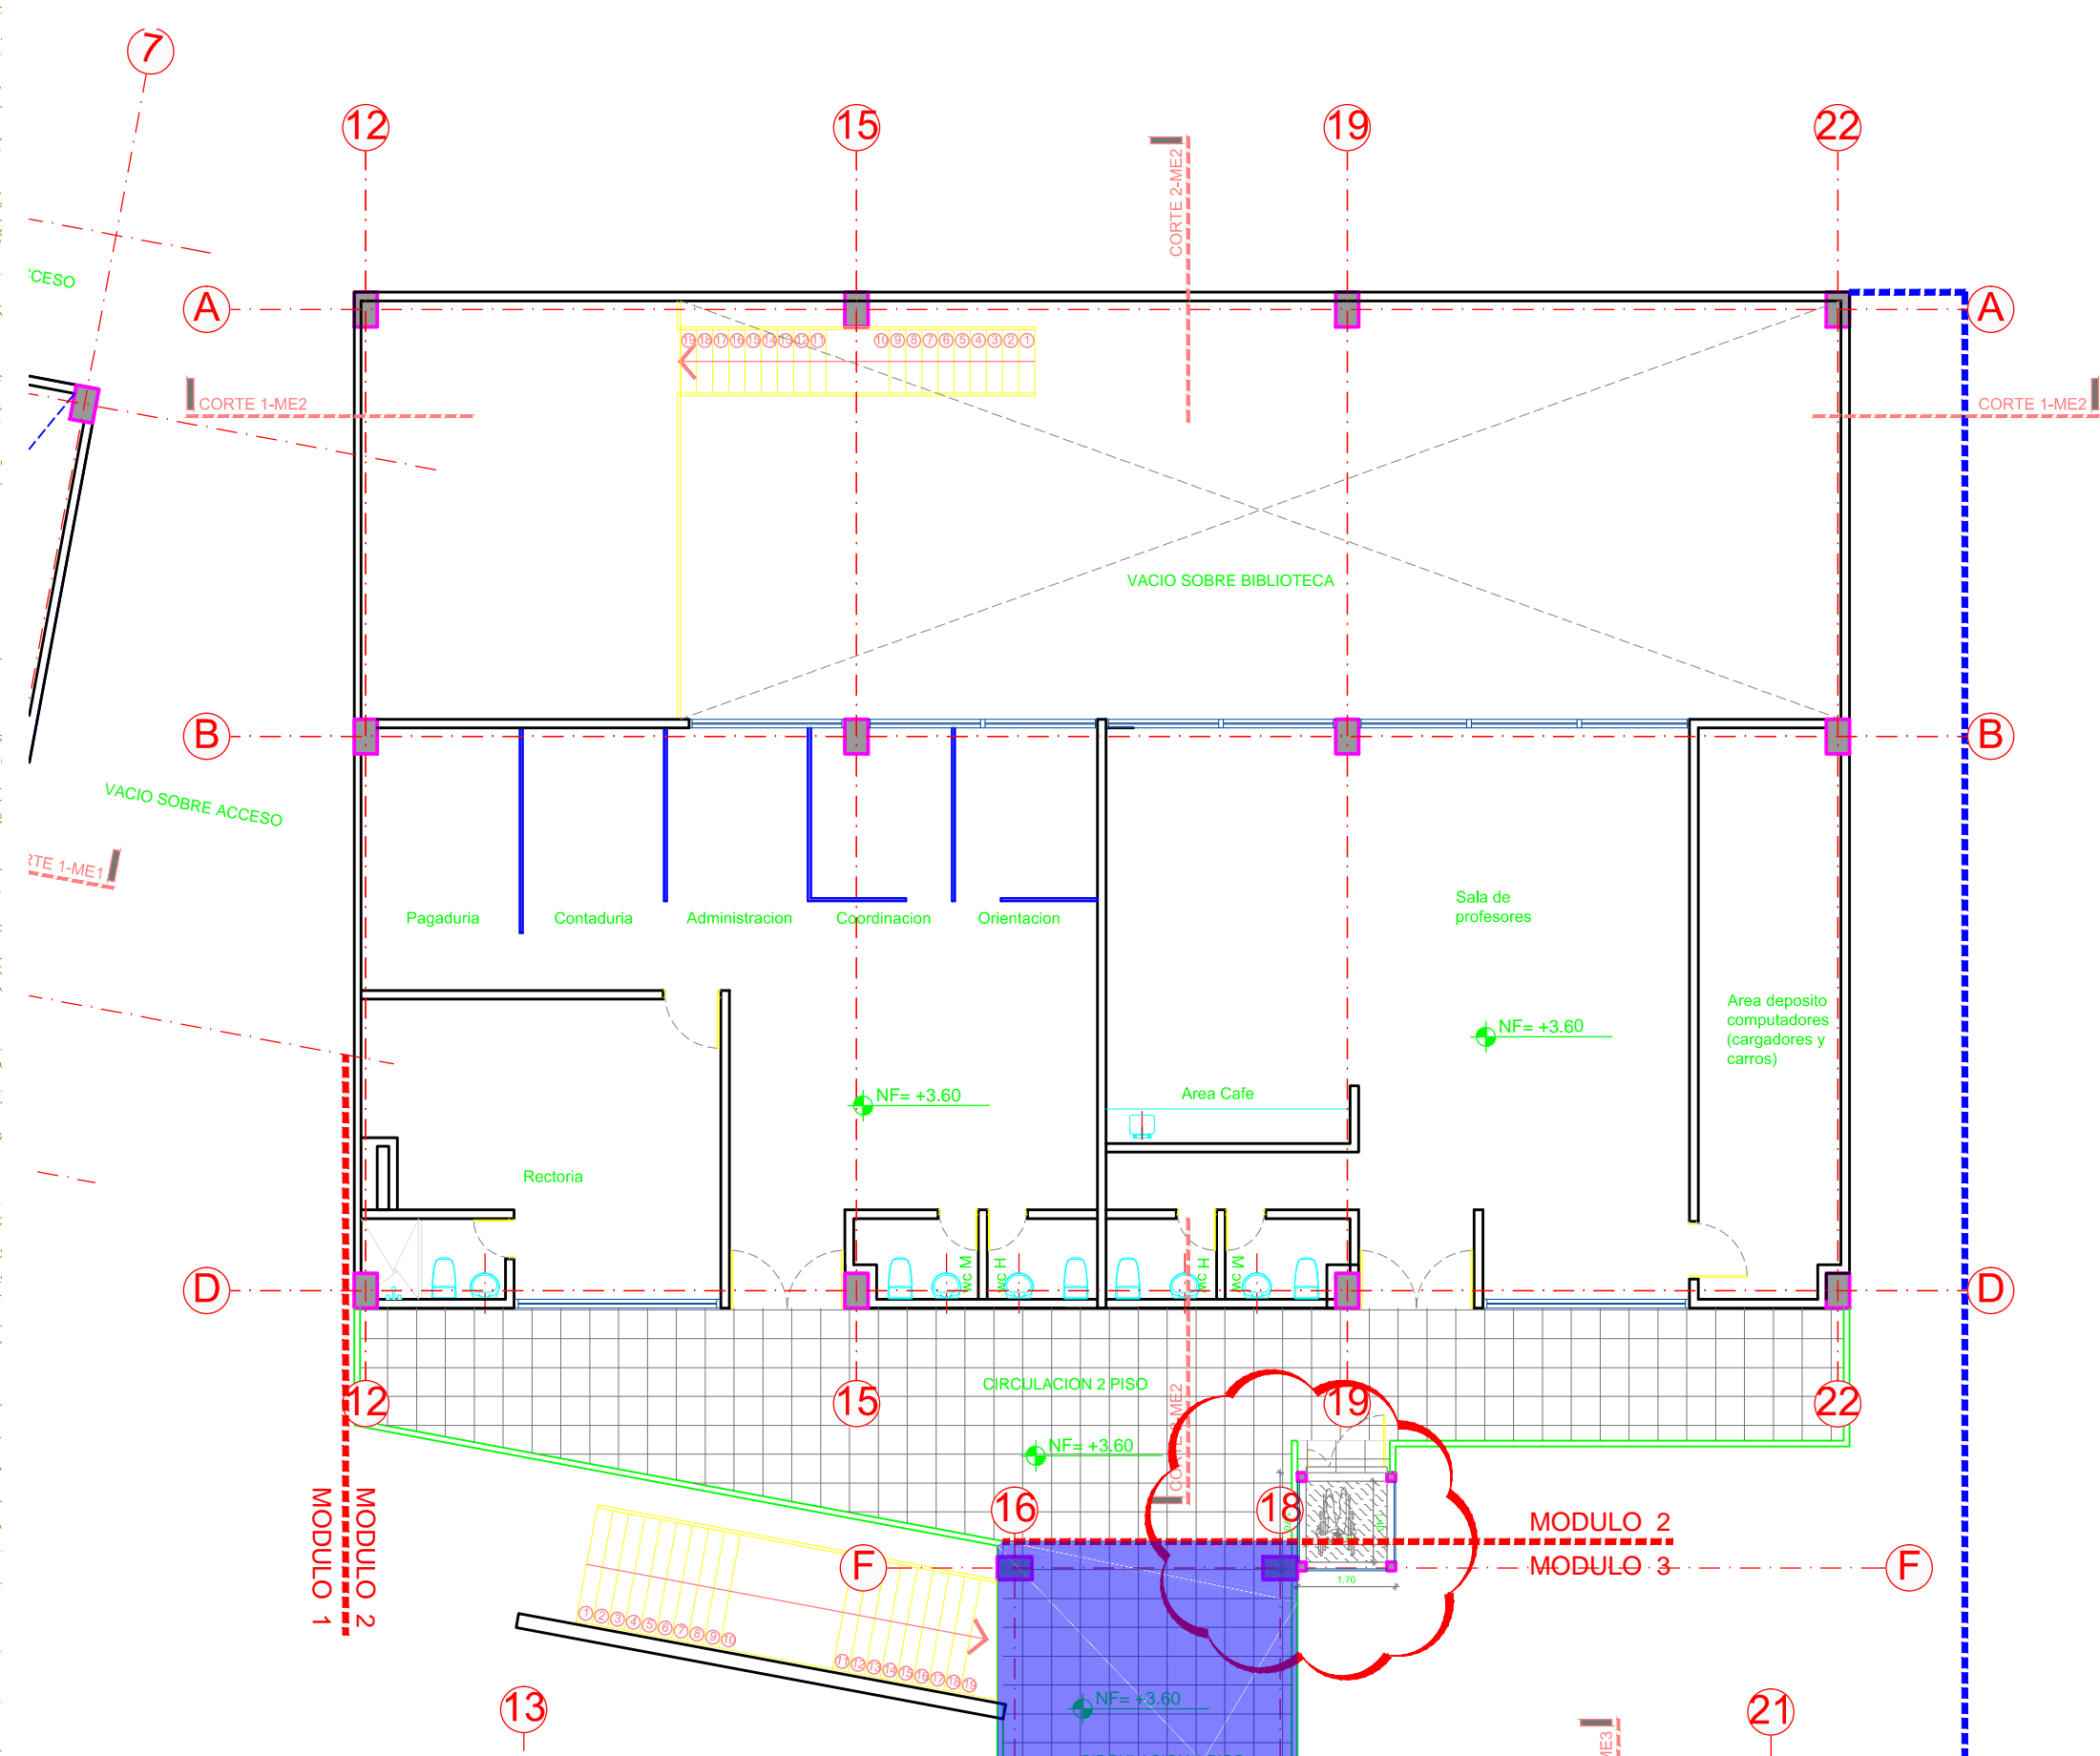


PLANTA SEGUNDO PISO

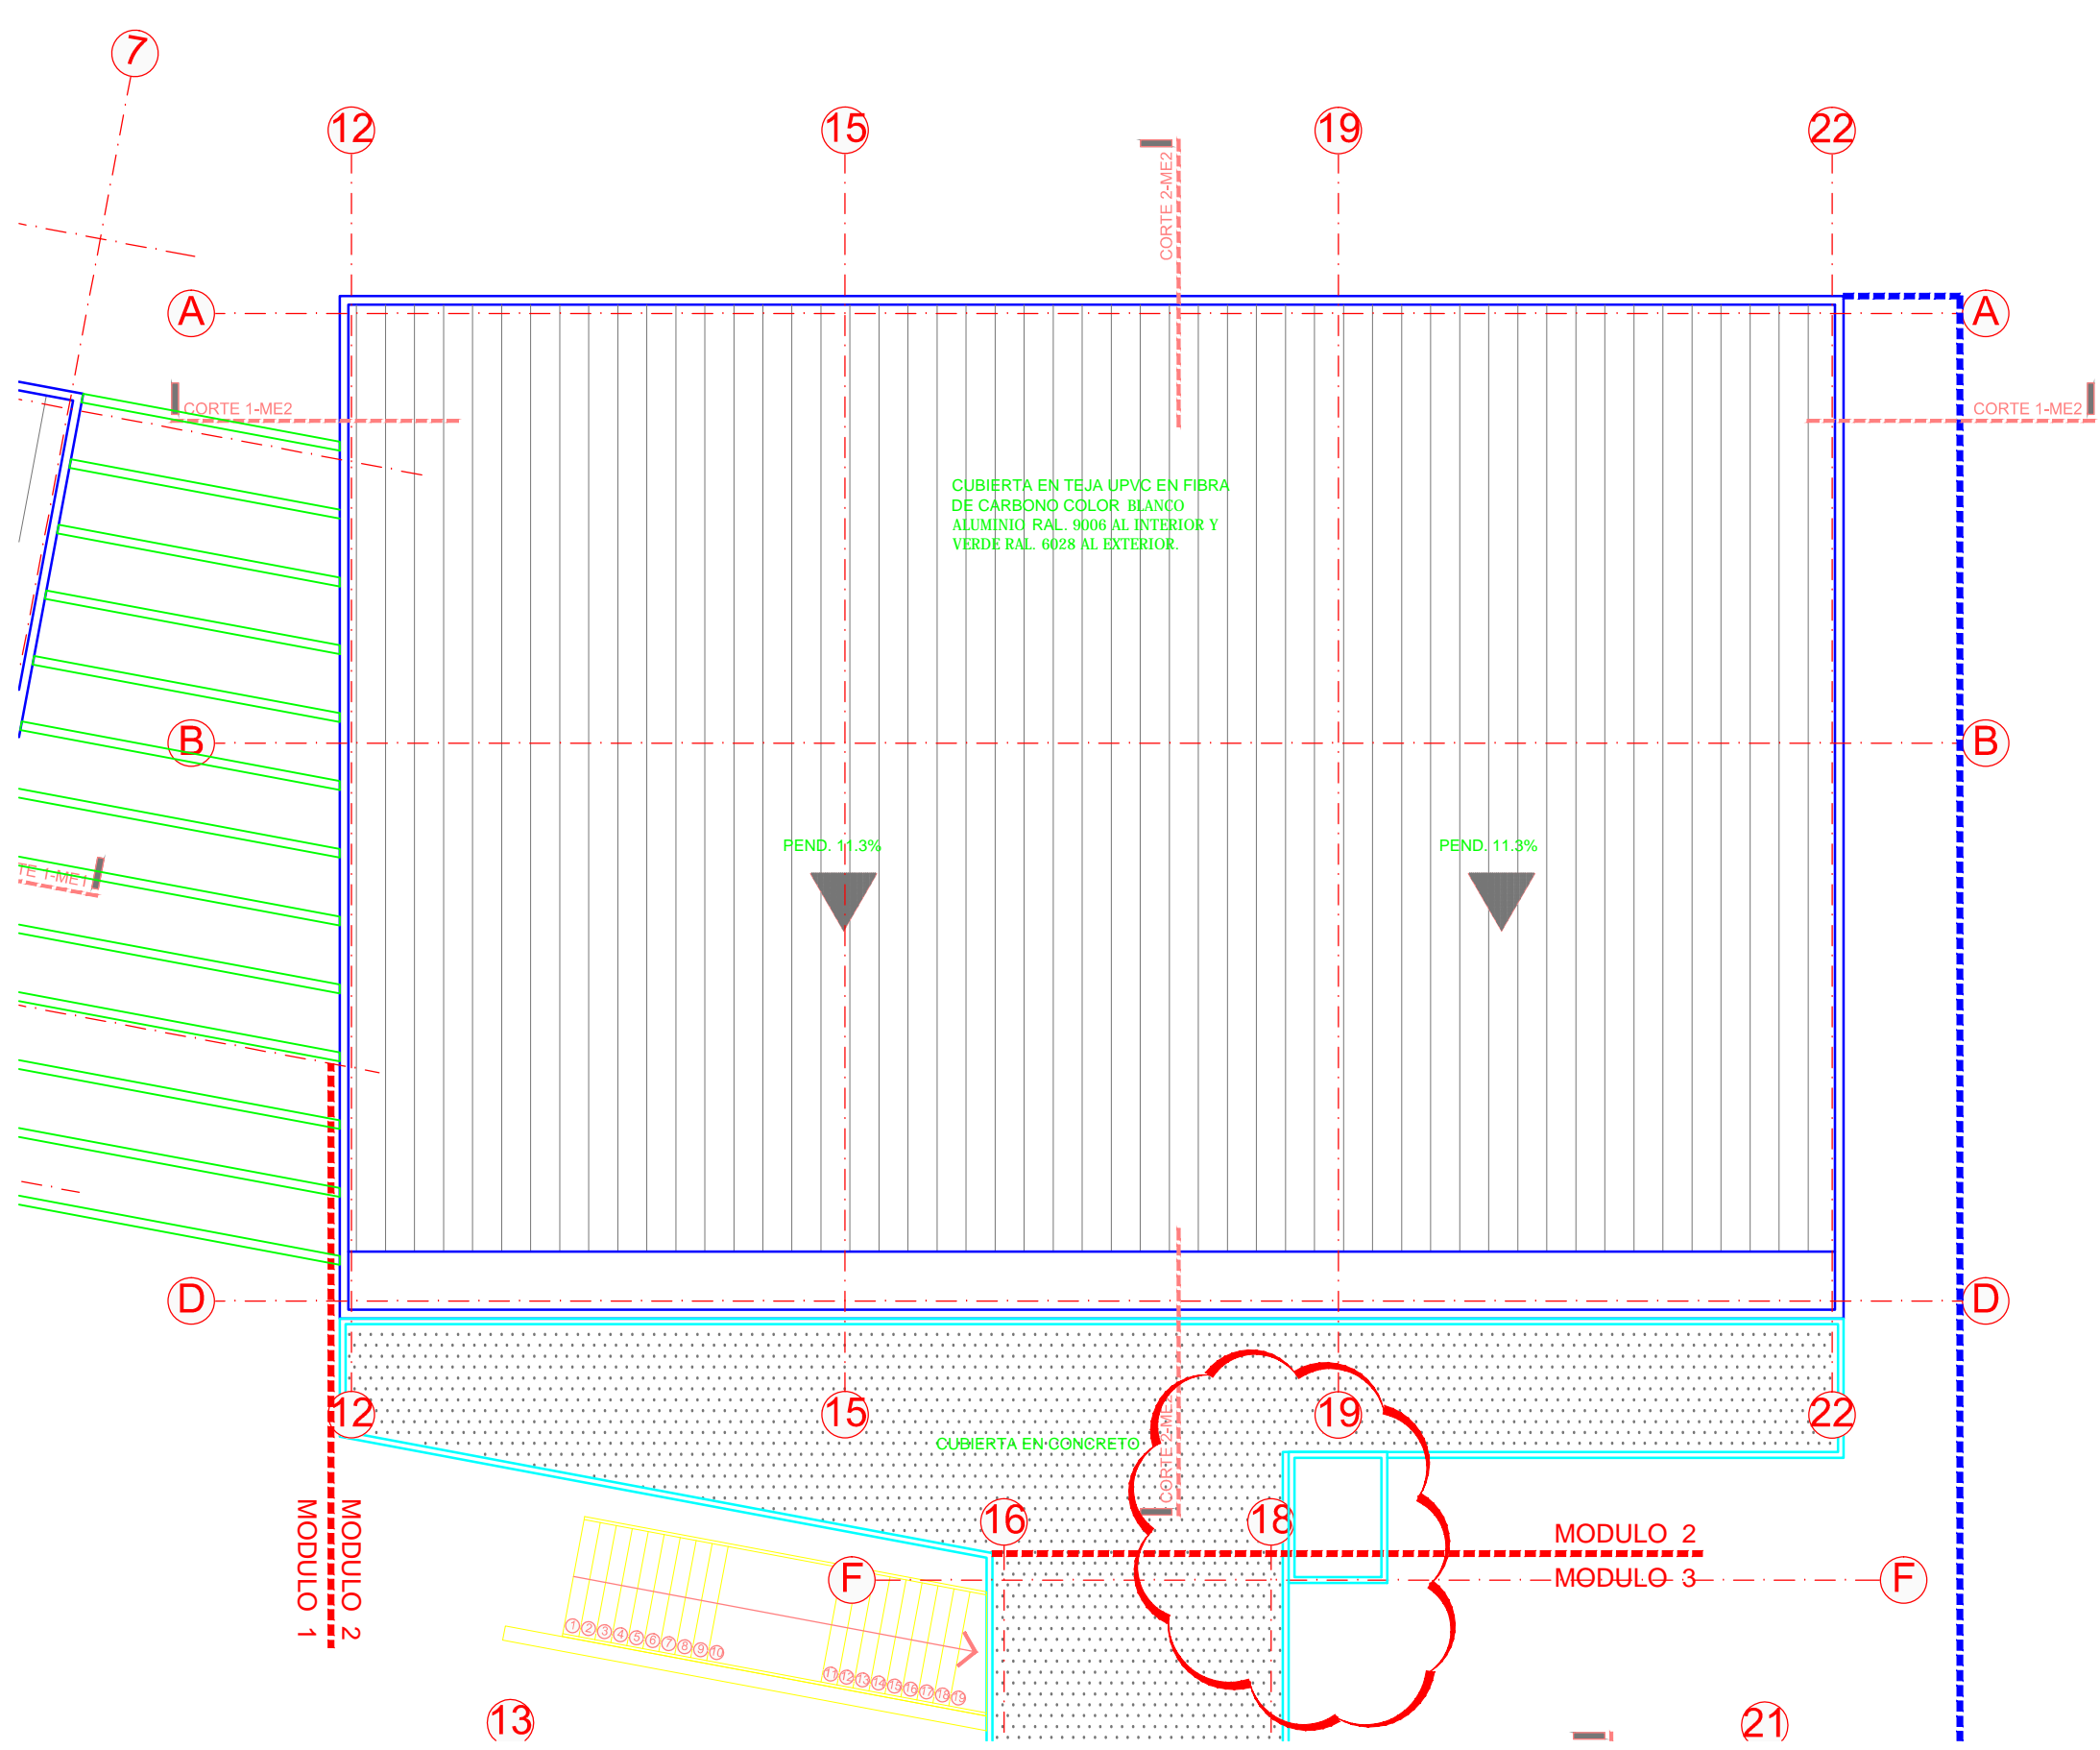


PLANTA CUBIERTAS

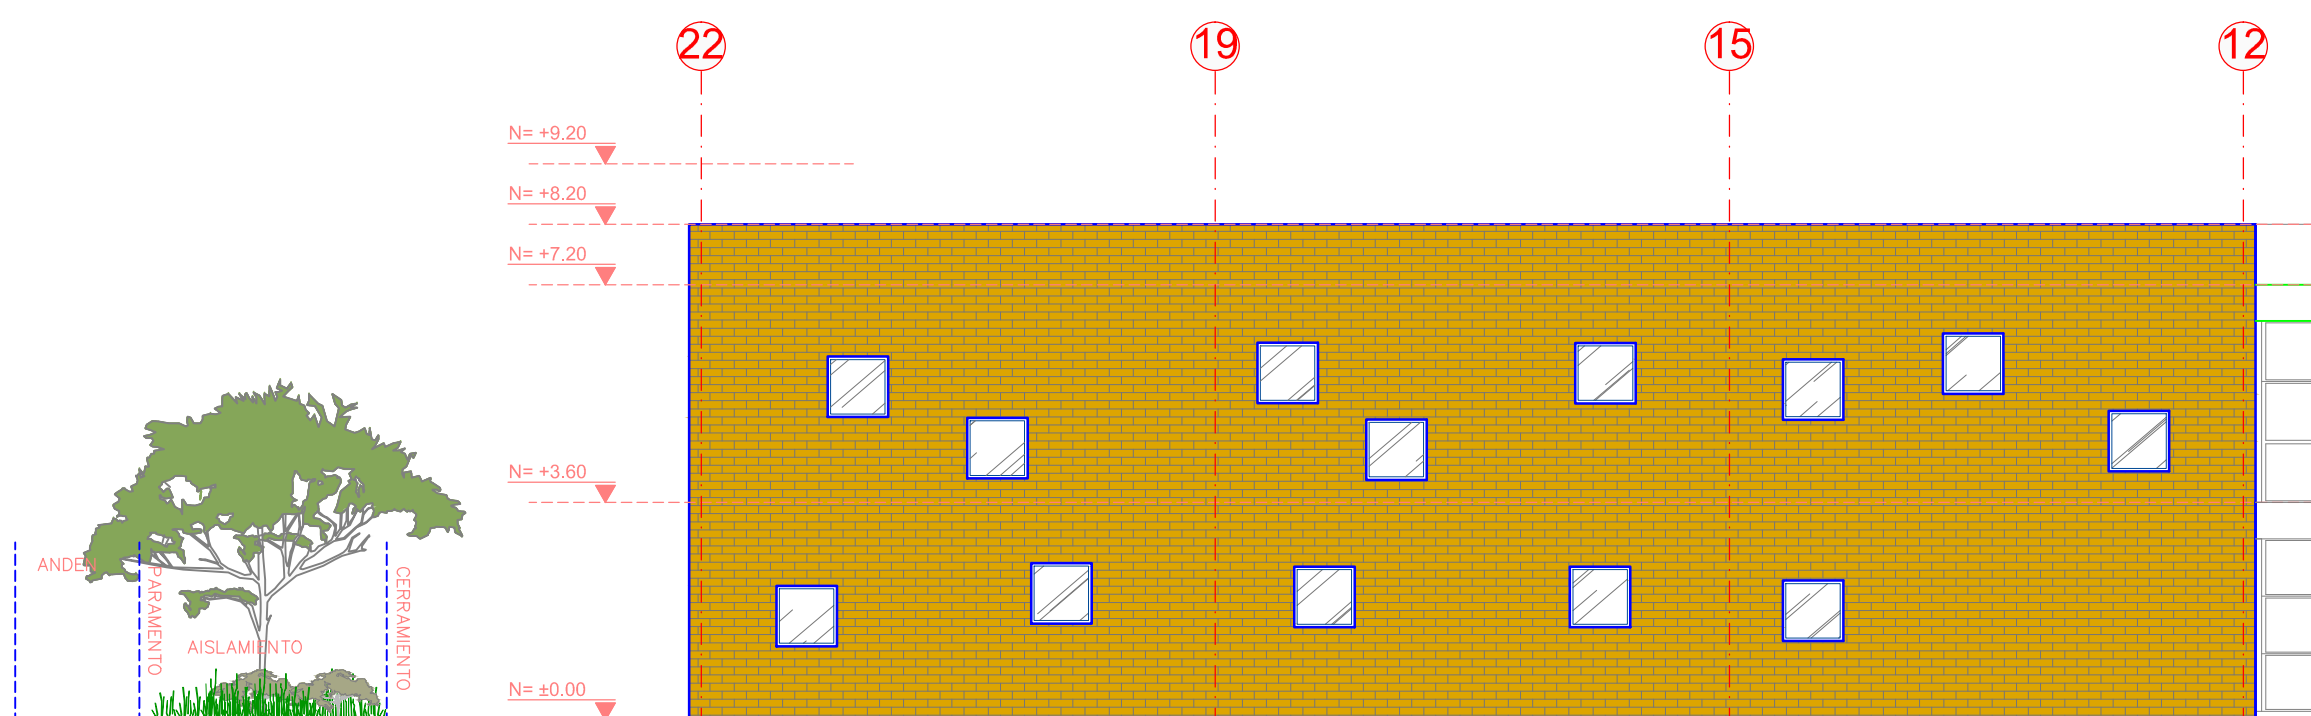


FACHADA PRINCIPAL POR ACCESO

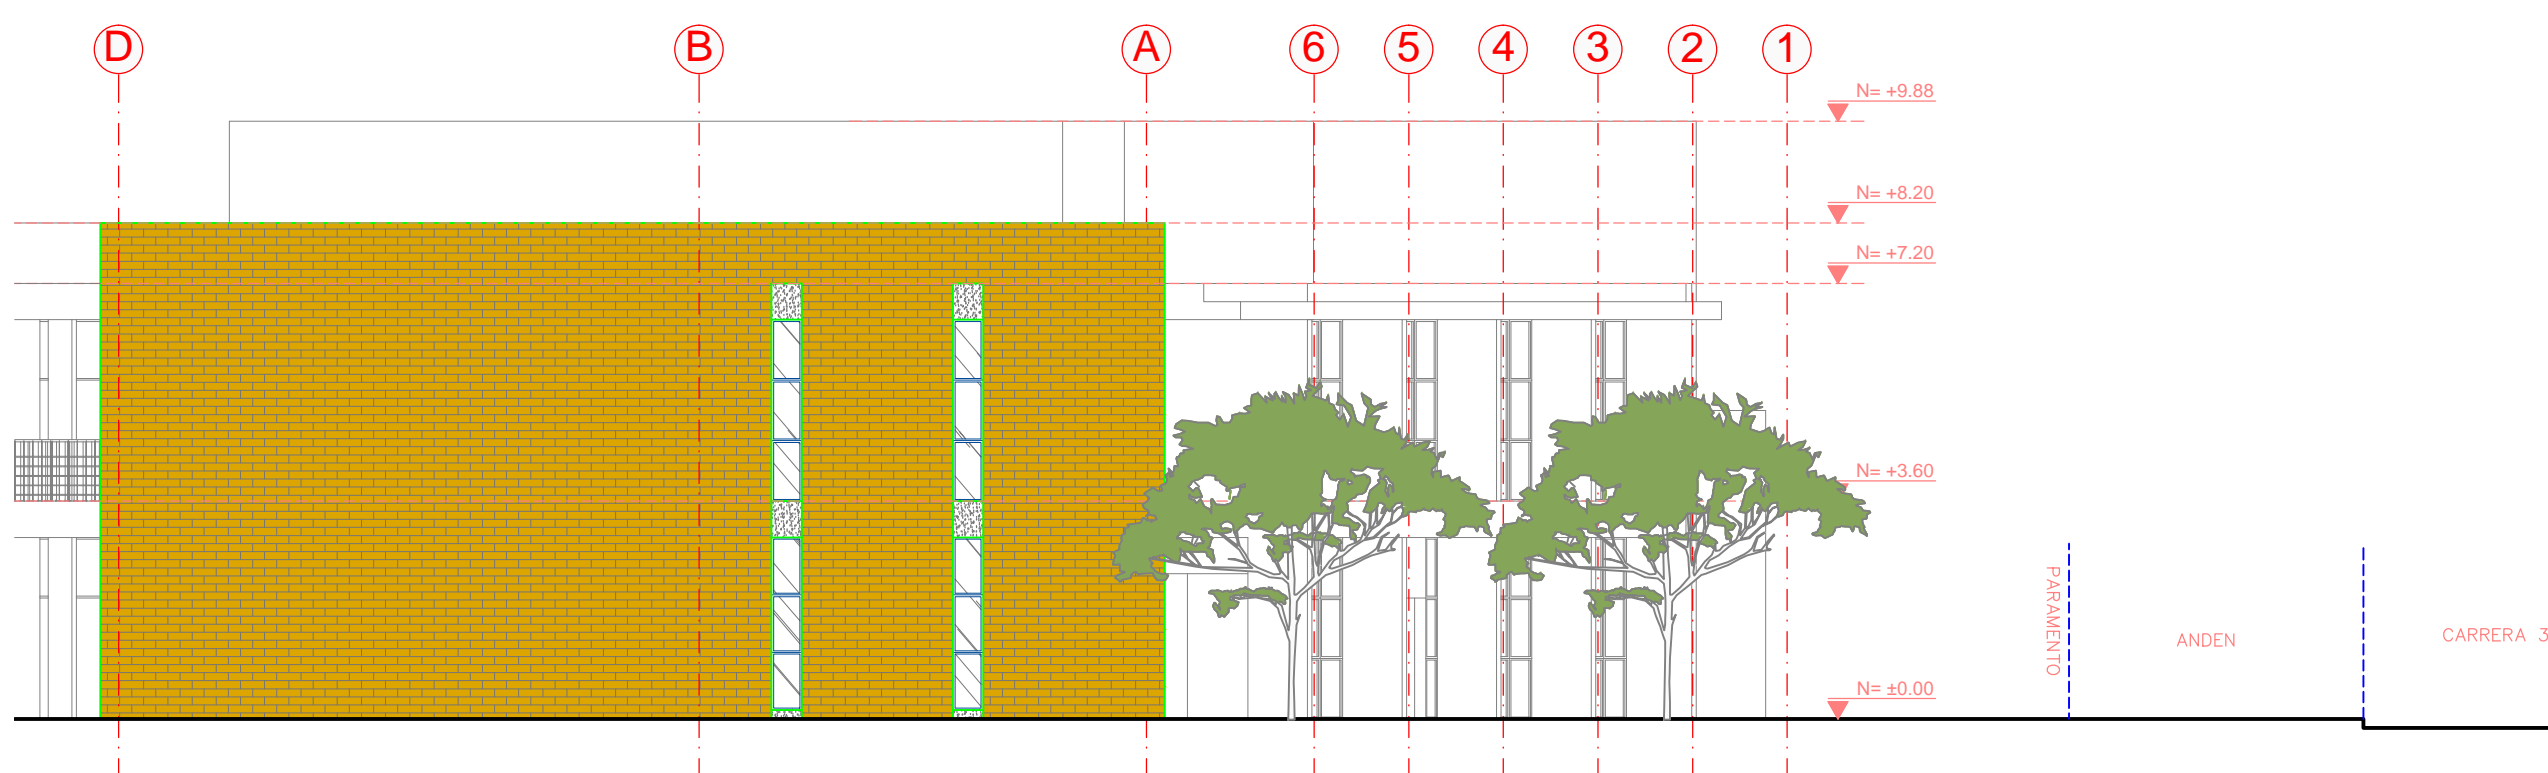


FACHADA LATERAL EXTERIOR

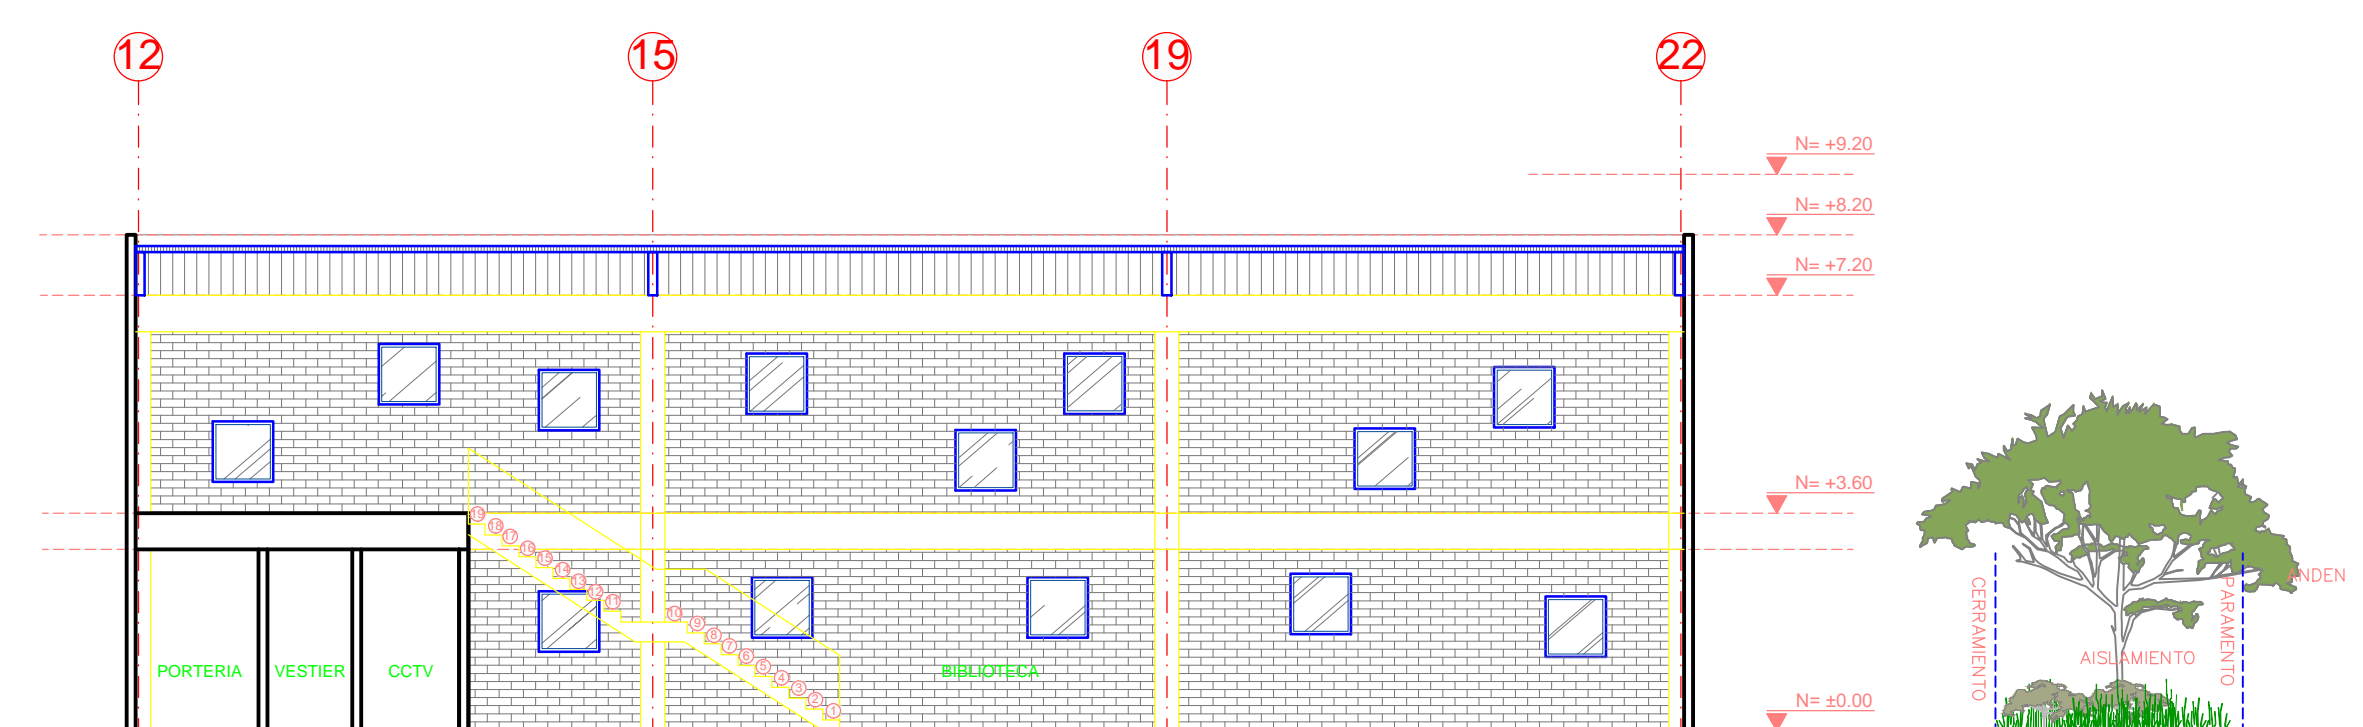


CORTE 1

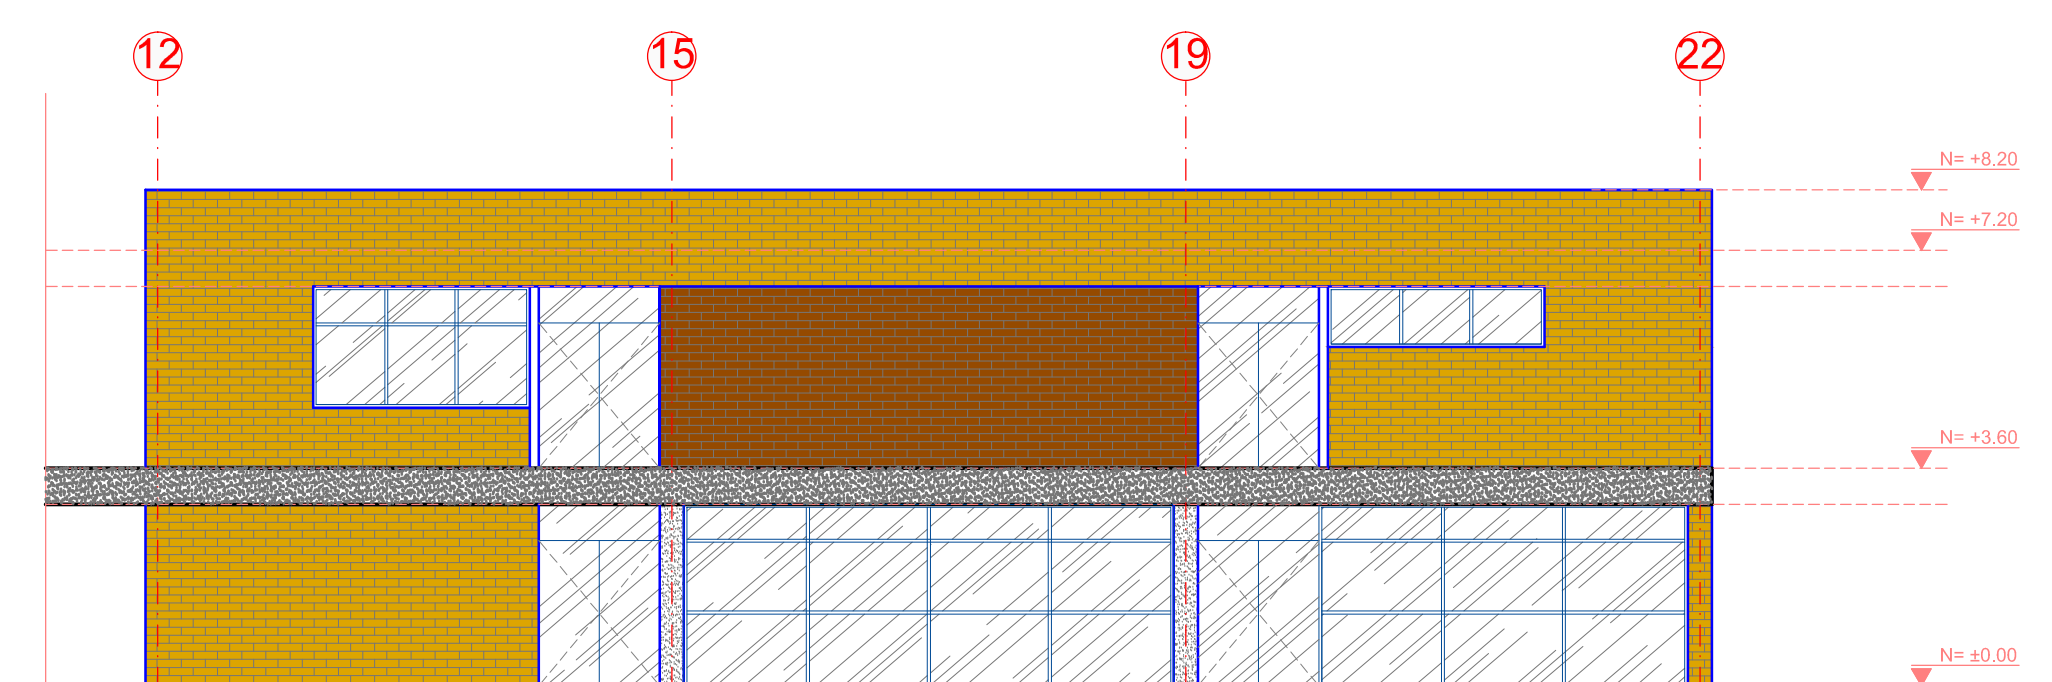

FACHADA POSTERIOR INTERNA

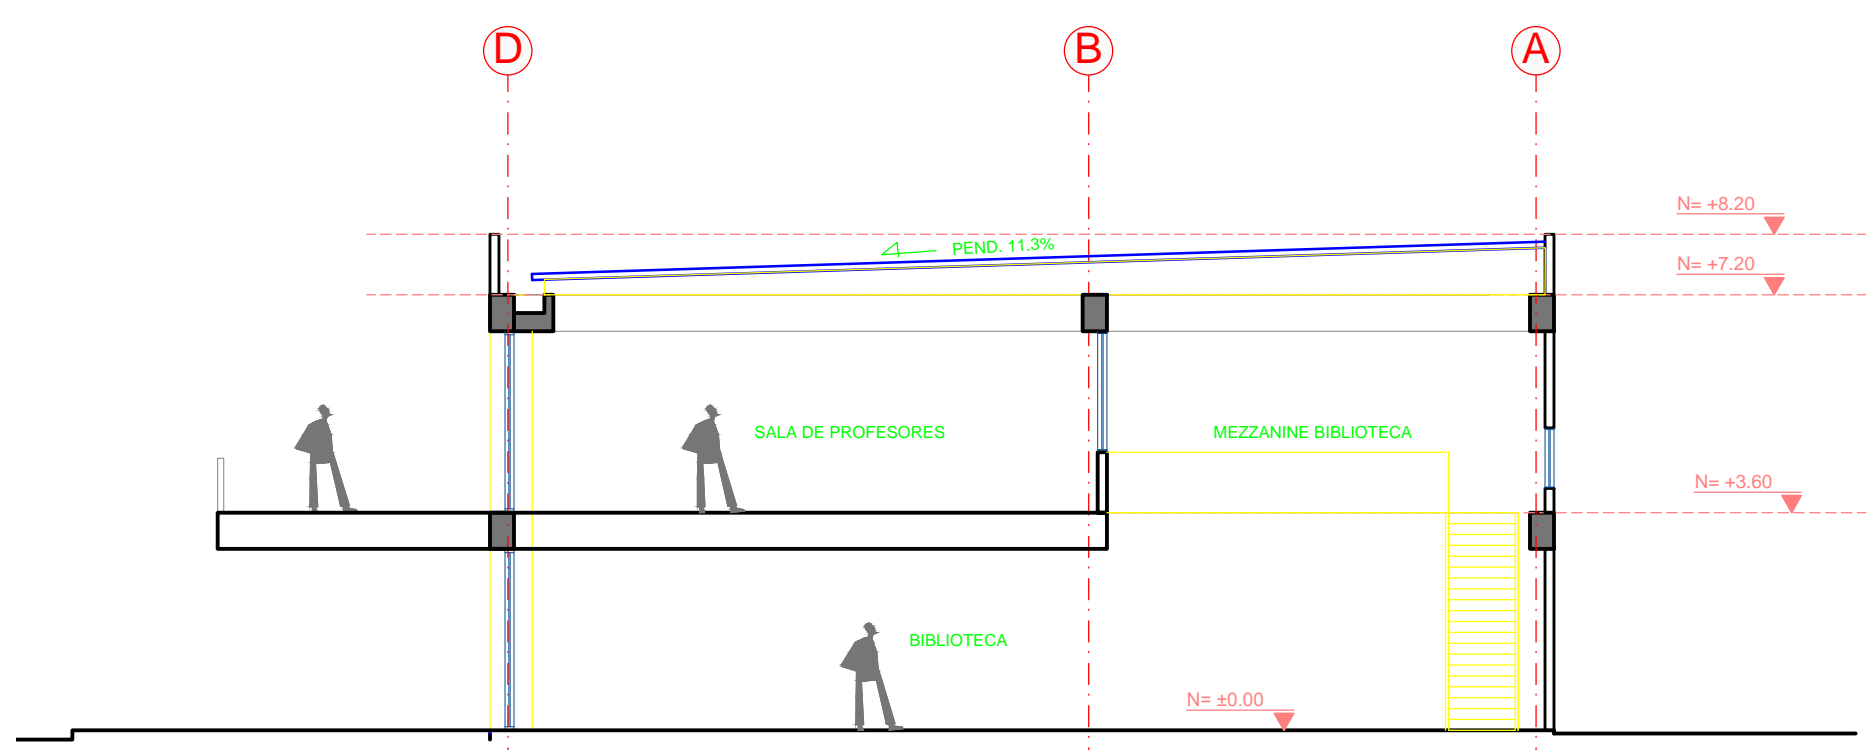

CORTE 2

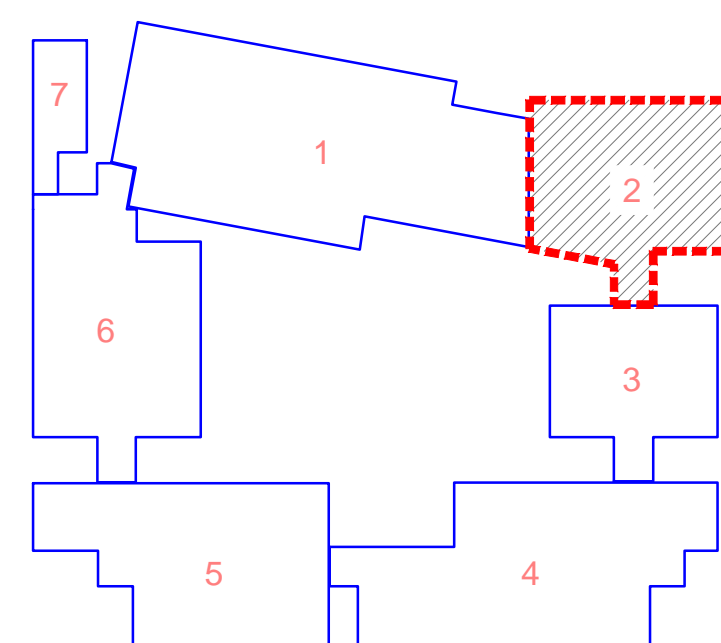

PLANTA GUIA MODULOS

AO7

02.10.2017

1/125

RV03



PROYECTO DE CONSTRUCCIÓN Y DOTACIÓN DE ESTABLECIMIENTOS EDUCATIVOS PARA EL MACROPROYECTO DE INTERÉS SOCIAL NACIONAL CIUDAD VERDE

INSTITUCION EDUCATIVA TIPO A
COLEGIO PUBLICO No 3
Equipamento No 15
MUNICIPIO DE SOACHA - CUNDINAMARCA

Contenido
MODULO ESTRUCTURAL 2
PLANTAS
FACHADAS & CORTES

Diseño Arquitectonico
Arq. Juan Carlos Becerra G.
Mat. P. A25111999-79533647
V. B. Amarillo
Ing. Ivan Camilo C.
Archivo CAD
CVE15-CONST(MAR.16.19).dwg

KOLLEKTIV IDEAS S.A.S
NIT. 900870866-8
3115069292 - 3102475094
www.kollektivideas.com
info@kollektivideas.com

