

PROYECTO:

FISCALIA PROVIDENCIA

SECCIONAL SAN ANDRES



Contratista:

Ing. Fermin Aldana

Dirección:

Calle 100 No. 60 - 04 Oficina 410

Teléfono:

320 232 6874

Correo electrónico:

fealdana1659@gmail.com

Vo Bo:

Arq. SANDRA CARMENZA MENDEZ SILVA.
JEFE DE ADMON SEDE Y CONSTRUCCIONES

DISEÑO:

Arq. MANUEL RICARDO LOPEZ ROZO

Matrícula Profesional: A 243322010

Magister en Diseño Arquitectónico Avanzado.

Profesional de Gestión Grado III

Descripción	Fecha

FISCALIA GENERAL DE
LA NACION

CONSULTOR HIDRÁULICO:

24 MAYO 2021


Ing. Beatriz Andrea Dávila Giraldo

Matrícula Profesional: 25202-287944 CND


Fecha

24 MAYO 2021

Planta Nivel de Anden Red
de Suministro y Detalles

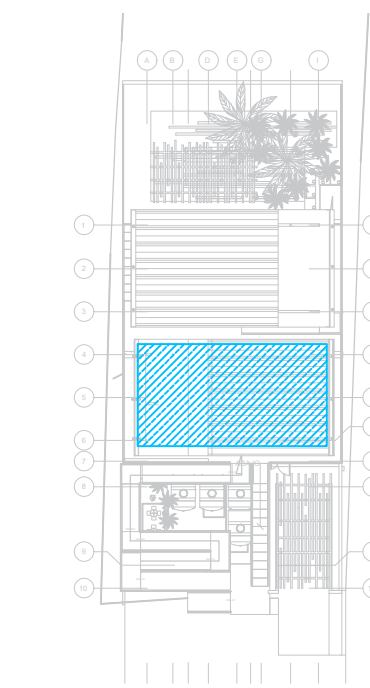


Localización

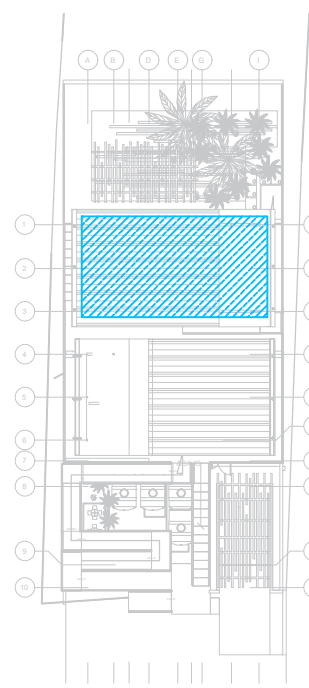


Localización

CONVENCIONES

- RED DE AGUAS NEGRAS
- RED DE VENTILACIÓN
- TUBERÍA PVC SANITARIA
- TUBERÍA PVC LIVIANA
- REVENTILACIÓN
- CAMBIO DE NIVEL
- RED DE AGUAS LLUVIAS CUBIERTA
- RED DE AGUAS LLUVIAS PISO 1
- BAJANTE DE AGUAS LLUVIAS
- CAMBIO DE NIVEL

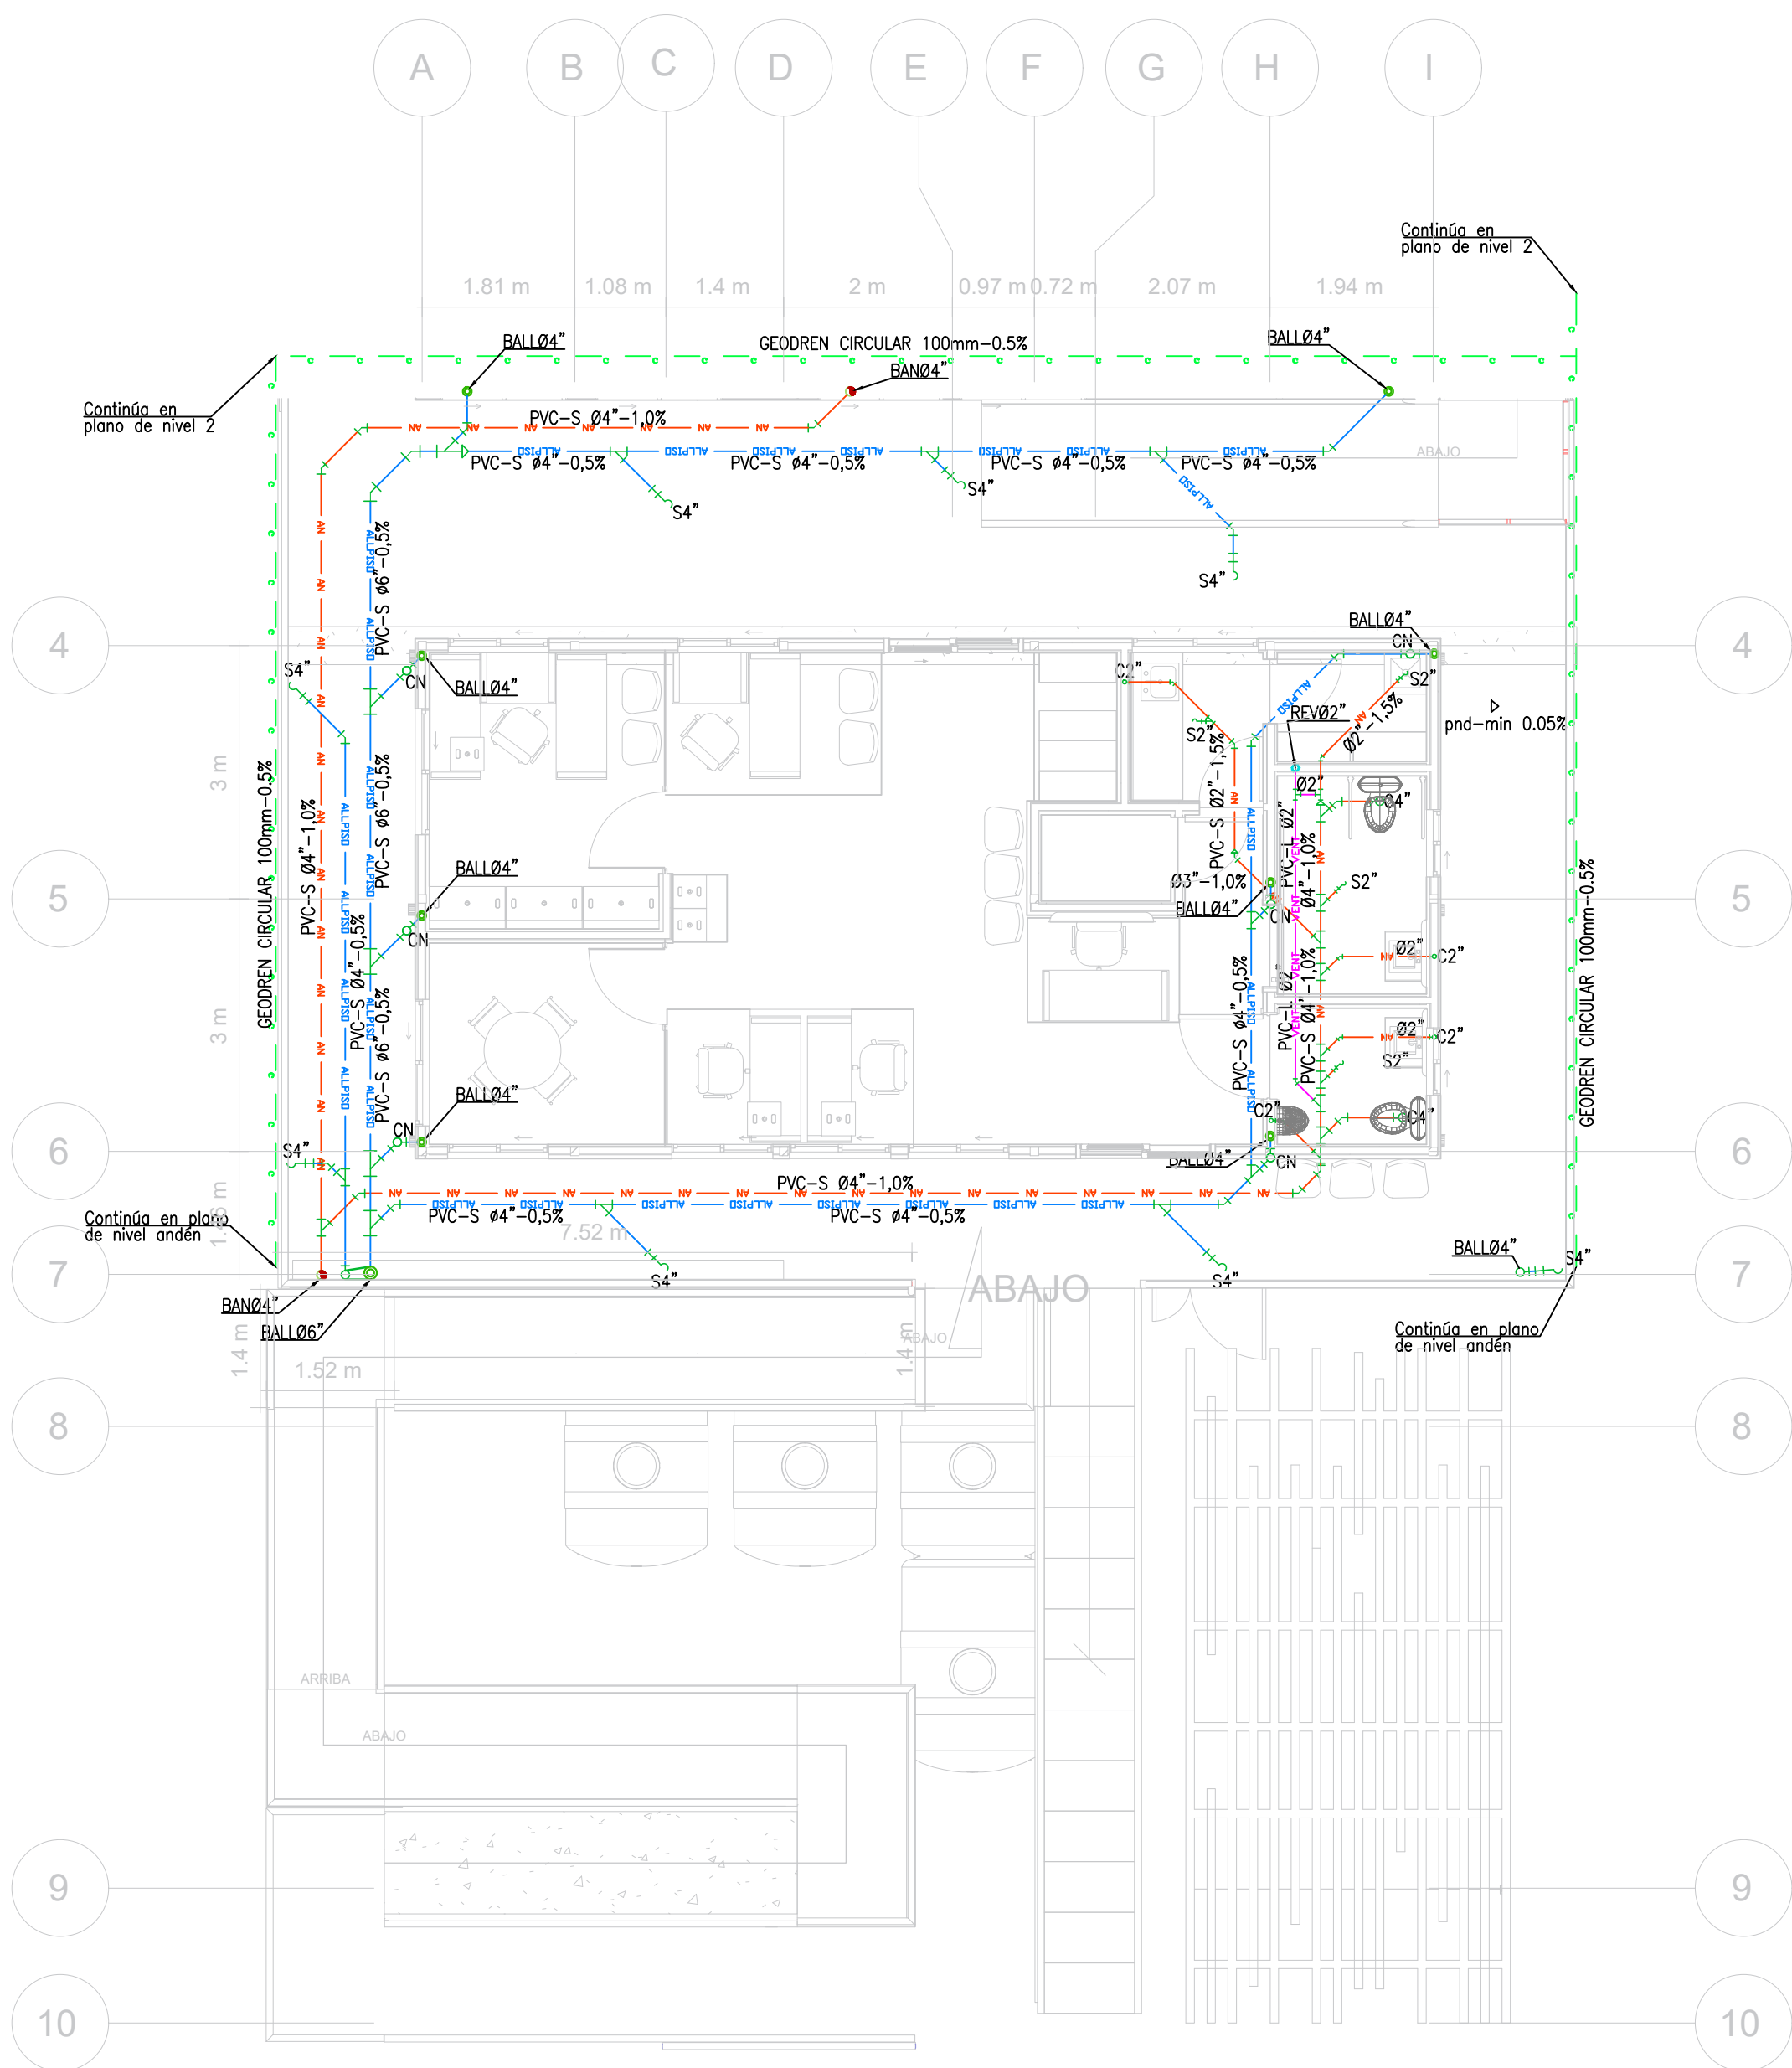

1 PLANTA NIVEL 1
1:75

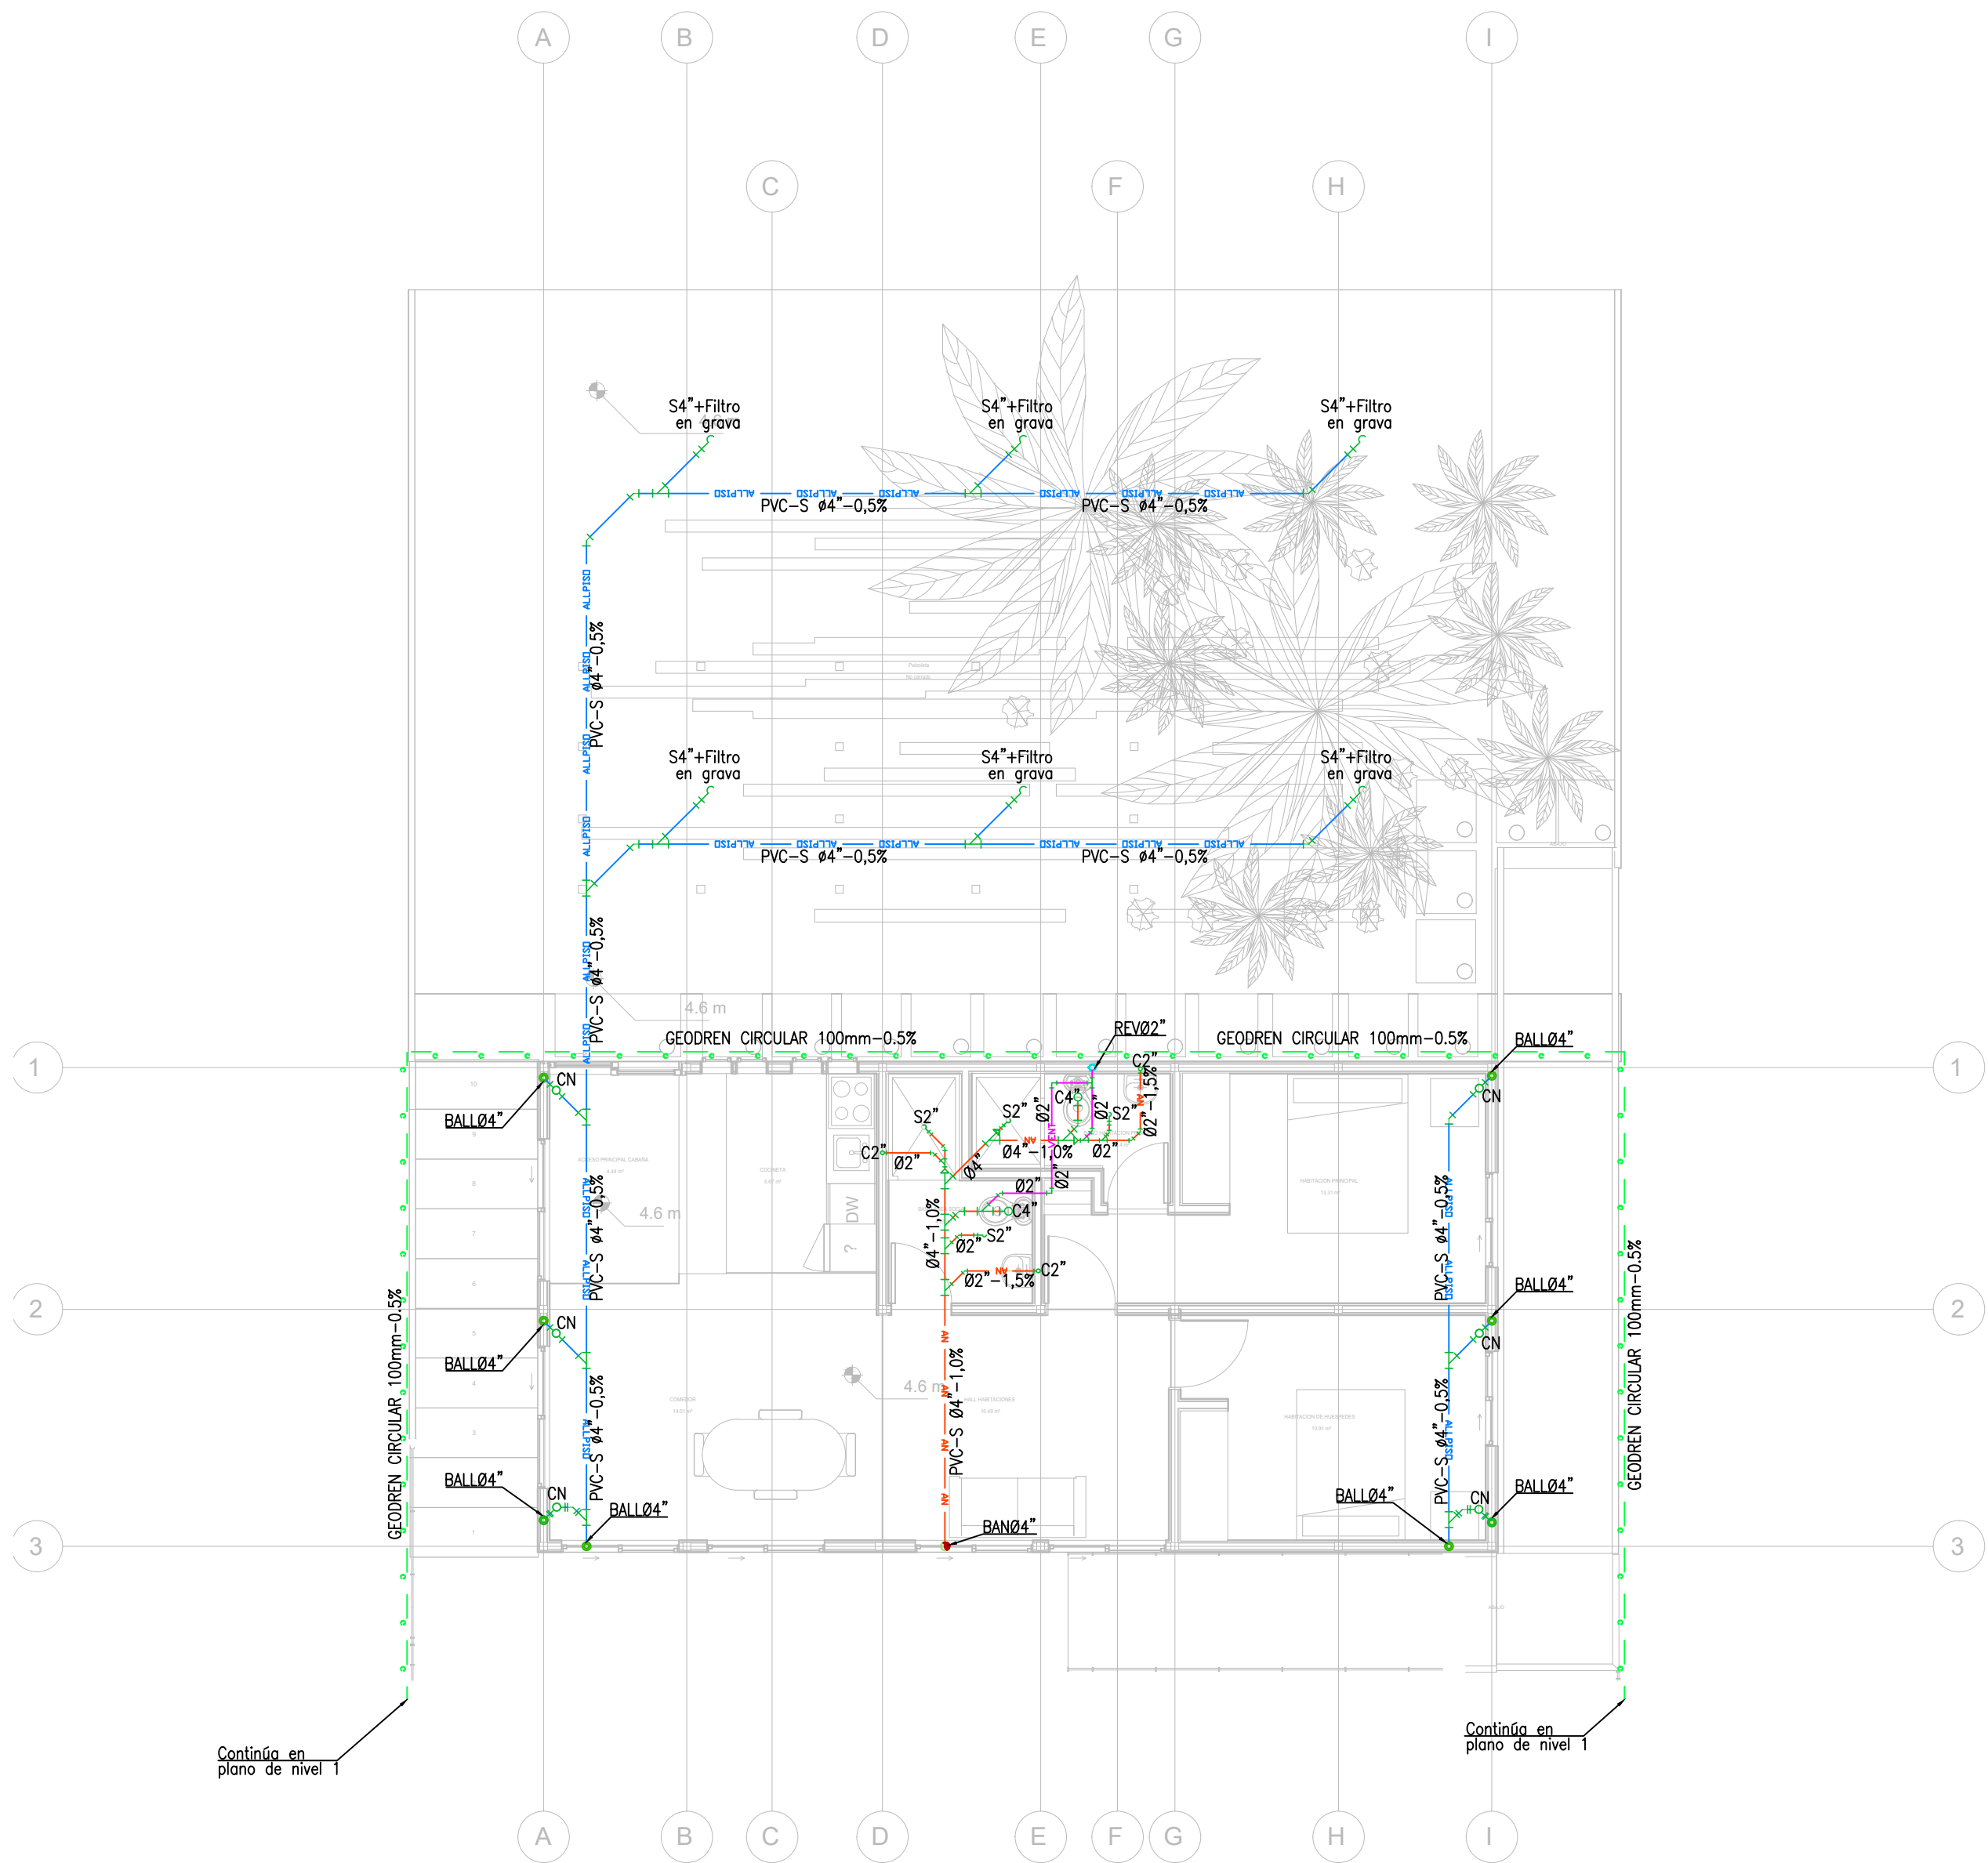

2 PLANTA NIVEL 2
1:75