



1 PLANTA NIVEL ANDÉN
1:75

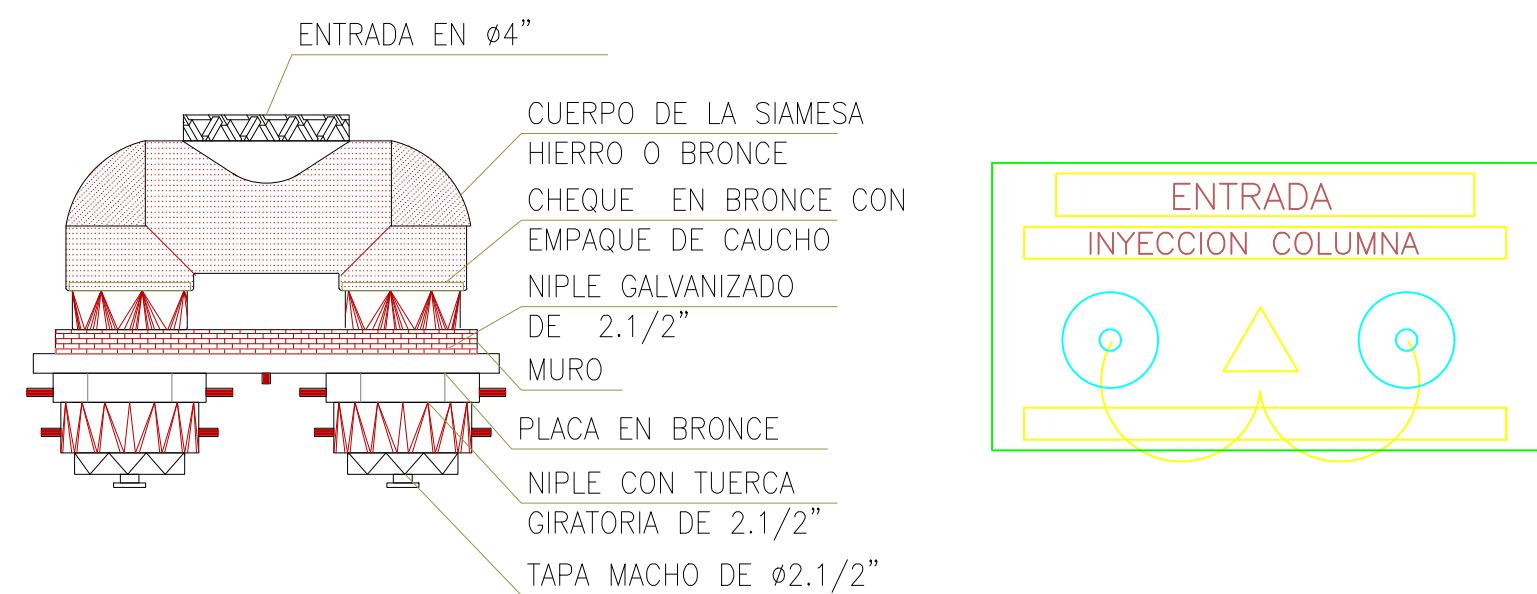


CODIGO	CANTIDAD	DESCRIPCION
112046	1	SIEMESA EN HIERRO DE 4" X 2.1/2" X 2.1/2" ROSCAS NPT
111551	2	NIPLE EN BRONCE CON TUERCA GIRATORIA DE 2.1/2" ACABADO BRILLANTE
112301	2	TAPA MACHO EN BRONCE DE 2.1/2" ROSCA NH ACABADO BRILLANTE
111772	1	PLACA INYECCION COLUMNA EN BRONCE ACADO BRILLANTE


2 Detalle Siamesa
SIN ESCALA

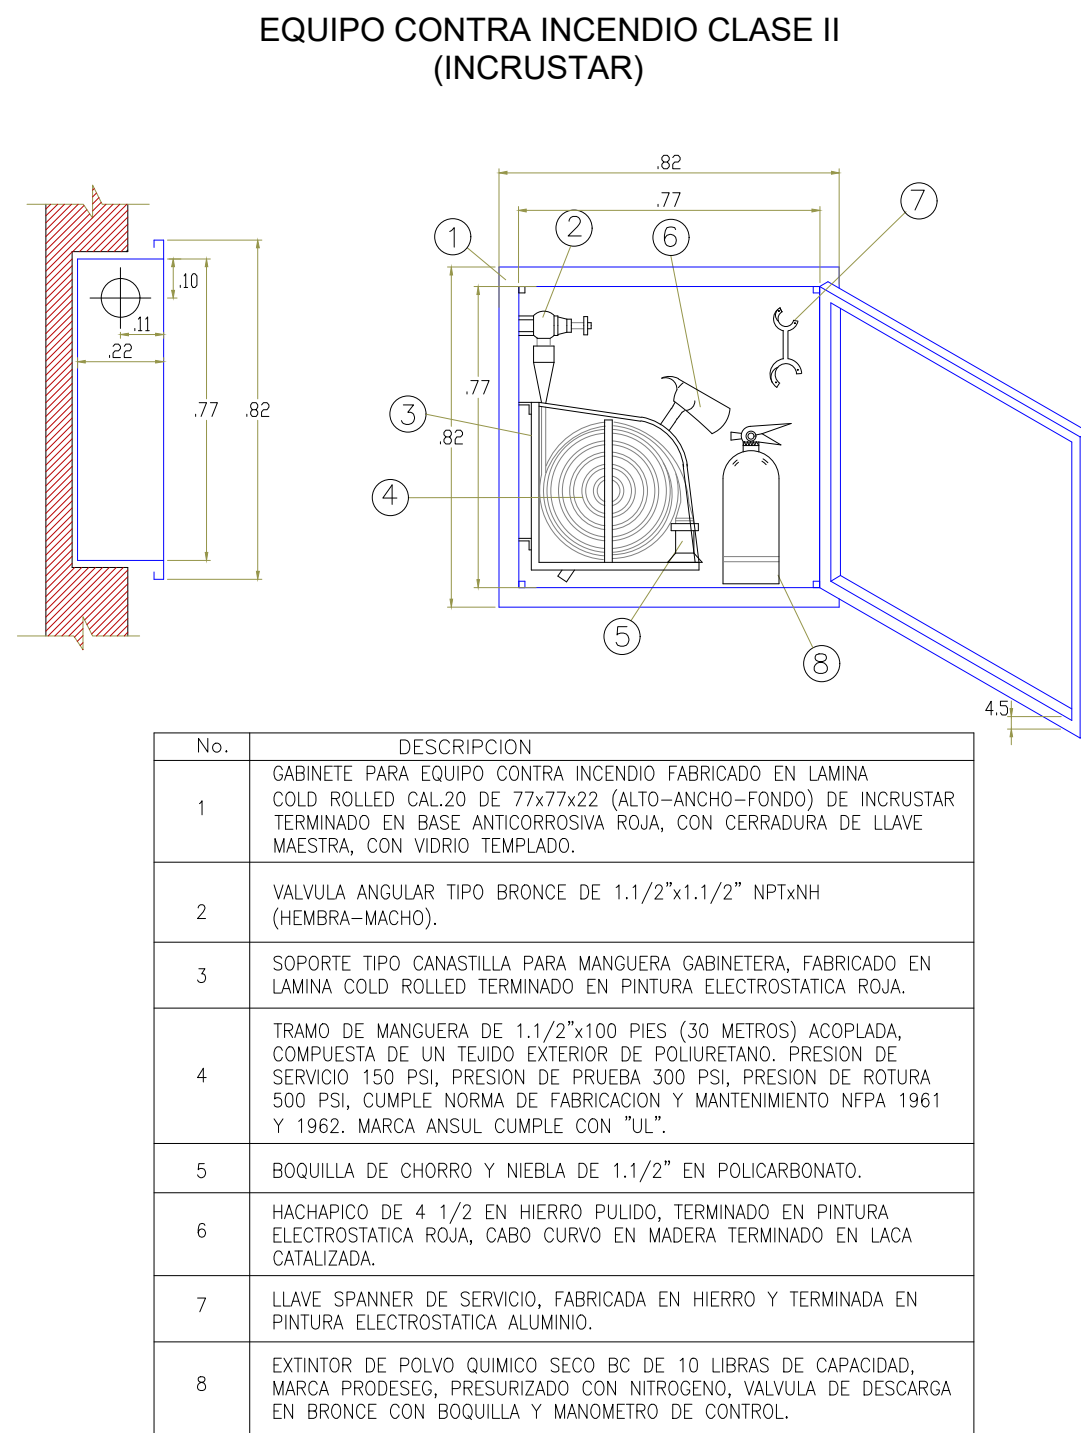

3 Detalle Gabinete Clase II
SIN ESCALA

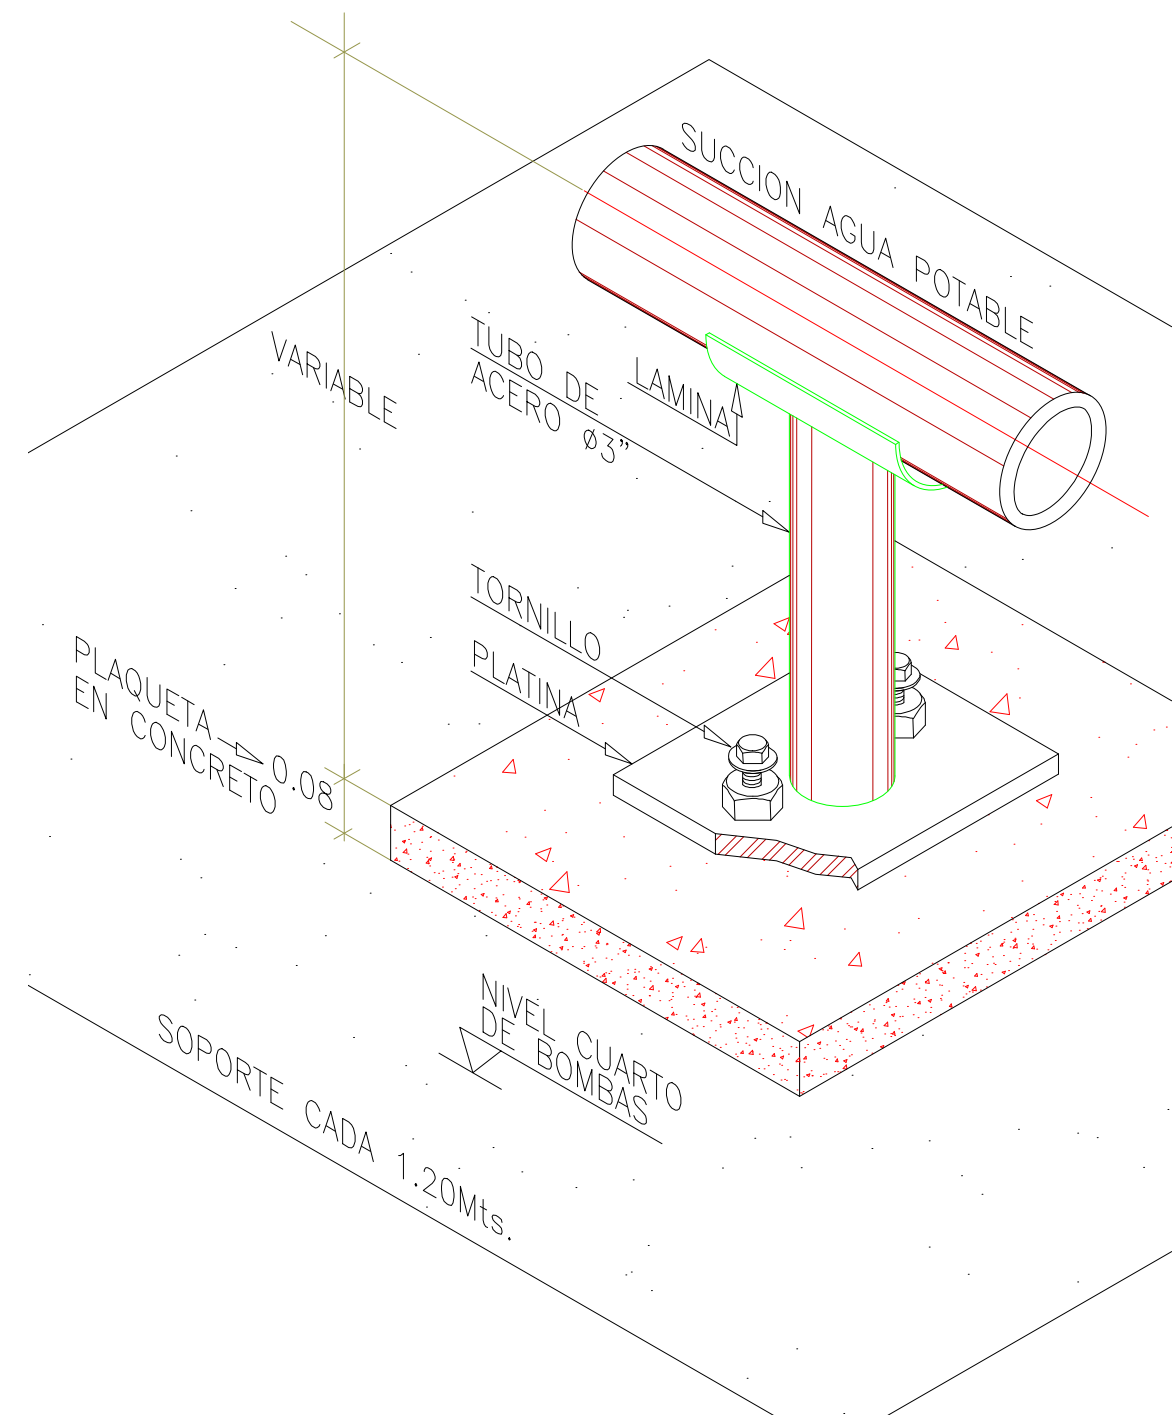

4 Detalle Soportería Especial
SIN ESCALA

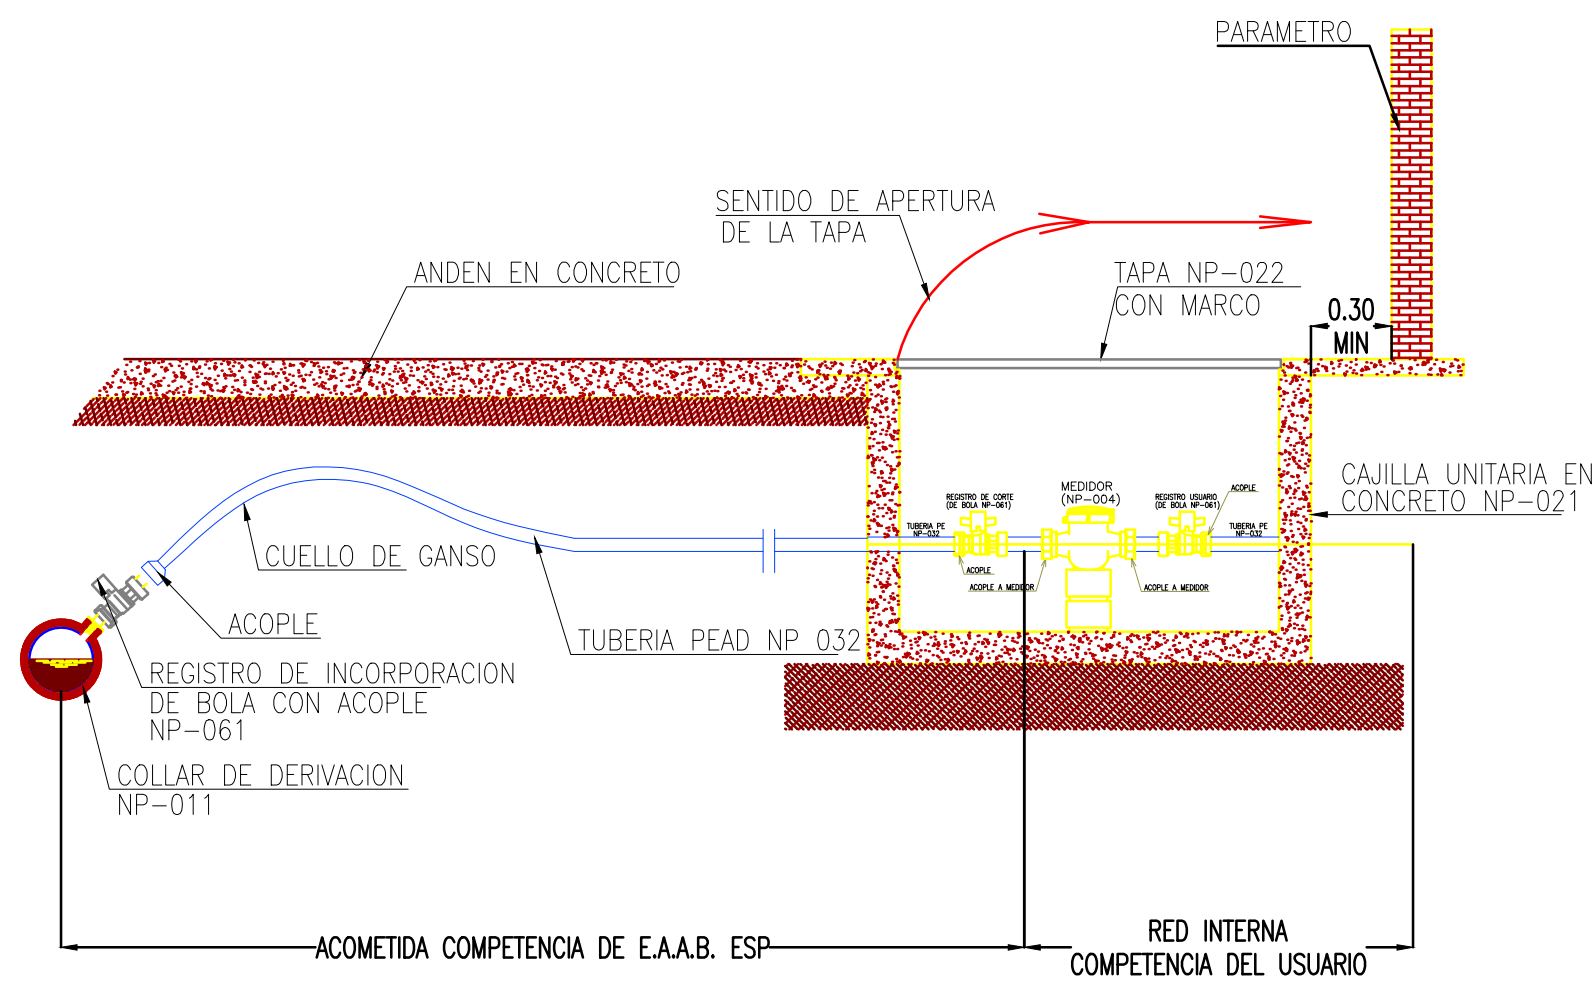


NOTA:
*TODOS LOS IMPLEMENTOS DE LA ACOMETIDA QUE LLEVAN ROSCA SE LES DEBE COLOCAR TEFLON.
*EL PERFORE DE LA RED PRINCIPAL PARA INSTALAR EL REGISTRO DE INCORPORACION DEBERA QUEDAR FRENTE AL RESPECTIVO PREDIO.
*LAS PAREDES DE LA CAJILLA NO SE DEBEN ROMPER, LA TUBERIA DEBE PASAR POR EL ORIFICIO HECHO PARA ESTE EFECTO.
*A CAMBIO DEL REGISTRO DE INCORPORACION Y DE CORTE CON ACOPLER SE PUEDE USAR SIN ACOPLER EMPLEANDO PARA LA CONEXION ADAPTADORES MACHO ULTRA.
*SE DEBE UTILIZAR MAQUINA MILLER PARA PERFORAR LA TUBERIA.
*DIMENSIONES EN METROS.

5 Detalle Medidor Totalizador
SIN ESCALA

CONVENCIONES	
— AFP —	RED SUMINISTRO AGUA POTABLE
— RCI —	RED CONTRA INCENDIO
— AN —	AGUA FRÍA POTABLE
— CN —	RED CONTRA INCENDIO
— REG —	ACERO NEGRO
— LLM —	CAMBIO DE NIVEL
— REG —	REGISTRO
— LLM —	LLAVE MANGUERA

PROYECTO:
FISCALIA PROVIDENCIA
SECCIONAL SAN ANDRES

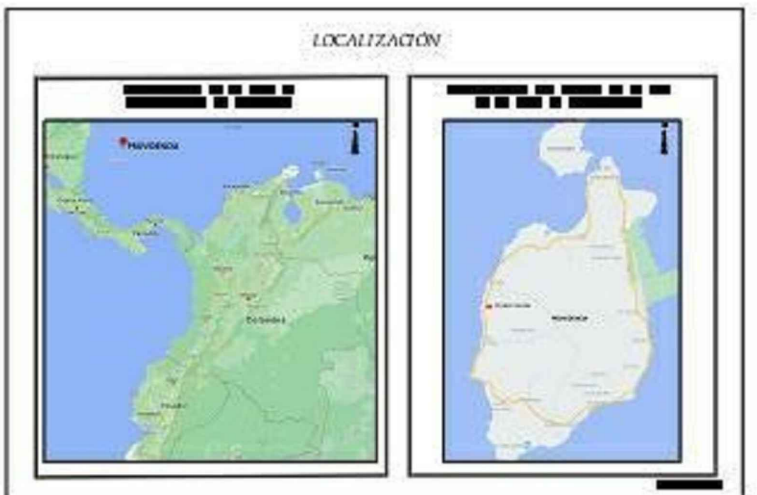

Contratista:
Ing. Fermin Aldana
Dirección:
Calle 100 No. 60 - 04 Oficina 410
Teléfono:
320 232 6874
Correo electrónico:
fealdana1659@gmail.com

Vo Bo:

Arq. SANDRA CARMENZA MENDEZ SILVA.
JEFE DE ADMON SEDE Y CONSTRUCCIONES

DISEÑO:

Arq. MANUEL RICARDO LOPEZ ROZO
Matricula Profesional: A 243322010
Magister en Diseño Arquitectónico Avanzado.
Profesional de Gestión Grado III

Descripción	Fecha

FISCALIA GENERAL DE LA NACION

CONSULTOR HIDRÁULICO:

Ing. Beatriz Andrea Dávila Giraldo
Matricula Profesional: 25202-287944 CND

Fecha 24 MAYO 2021

Planta Nivel de Anden Red de Suministro y Detalles