



Localización

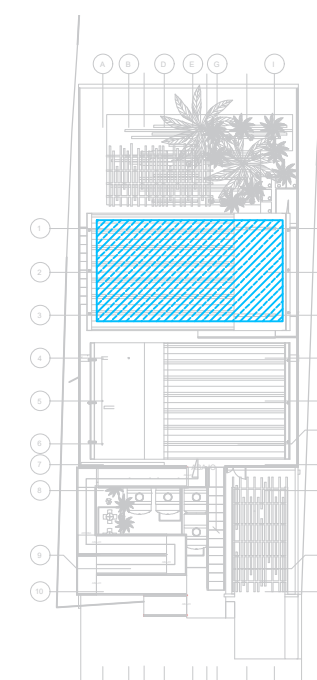


Localización

CONVENCIONES

- AFP — AFP — RED SUMINISTRO AGUA POTABLE
- RC — RC — RED CONTRA INCENDIO
- AFP — AFP — AGUA FRÍA POTABLE
- RC — RC — RED CONTRA INCENDIO
- AN — AN — ACERO NEGRO
- CN — CN — CAMBIO DE NIVEL
- REG. — REG. — REGISTRO
- LL.M — LL.M — LLAVE MANGUERA

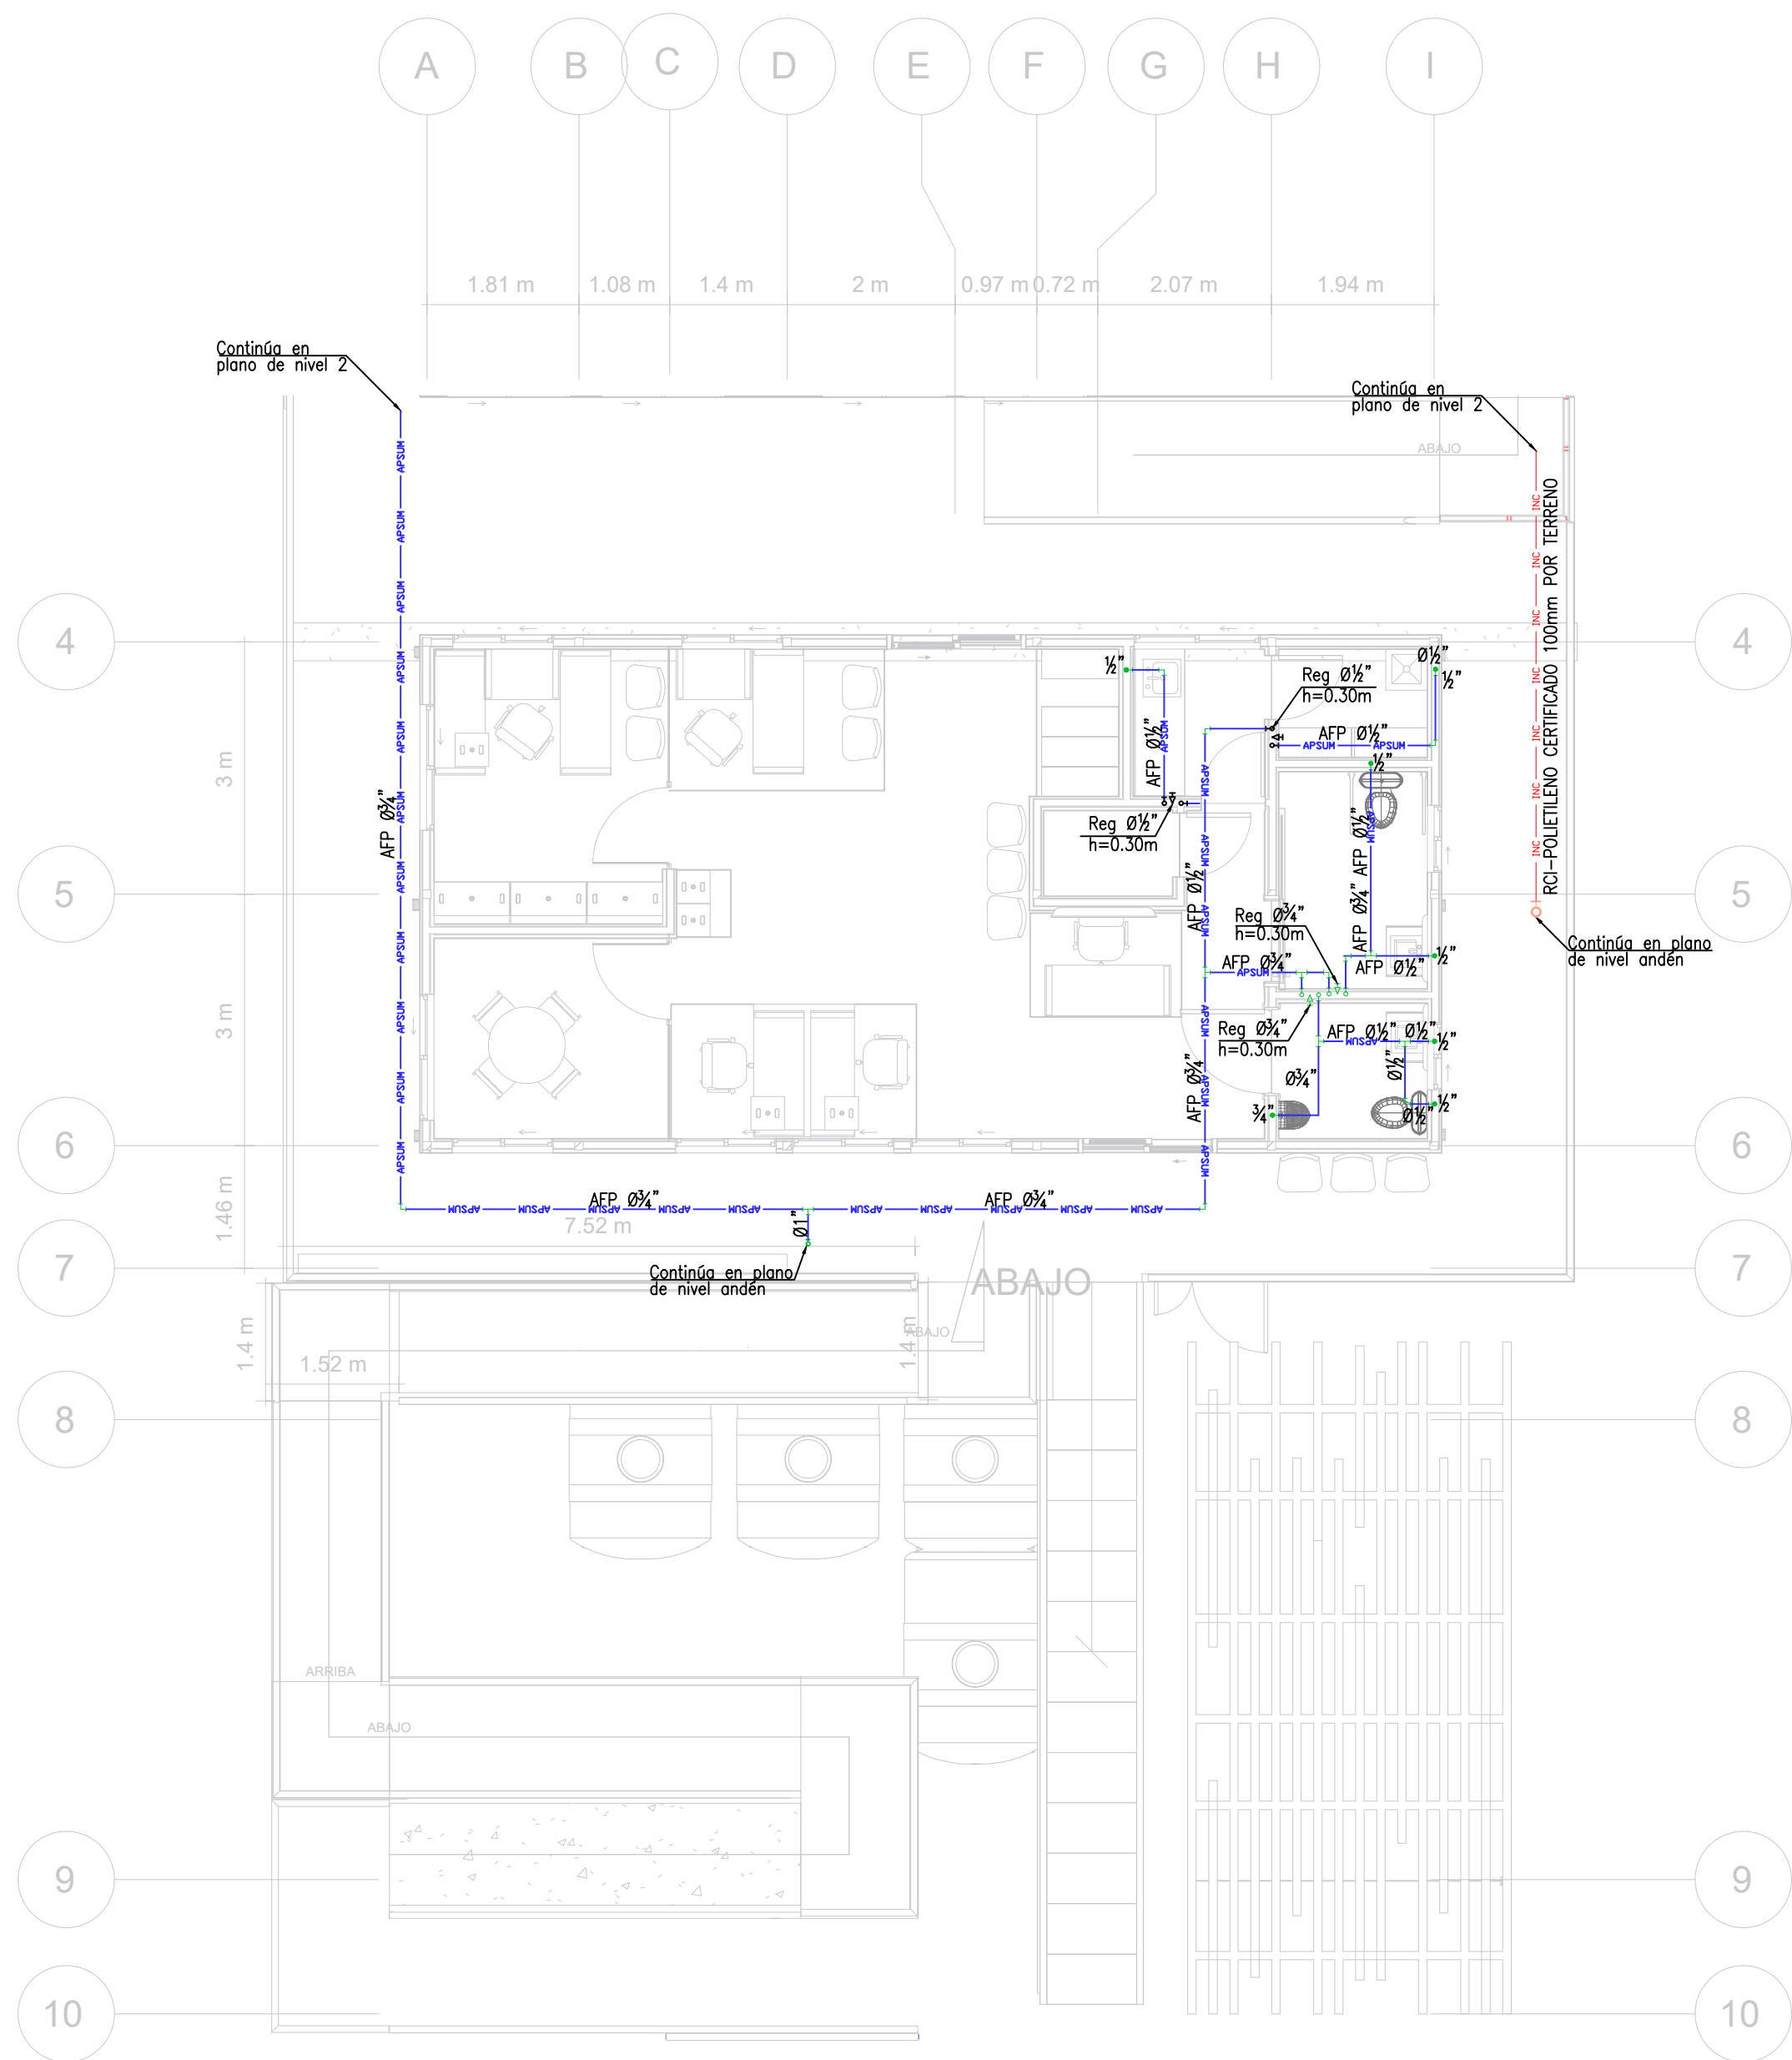

1 PLANTA NIVEL 1
1 : 75

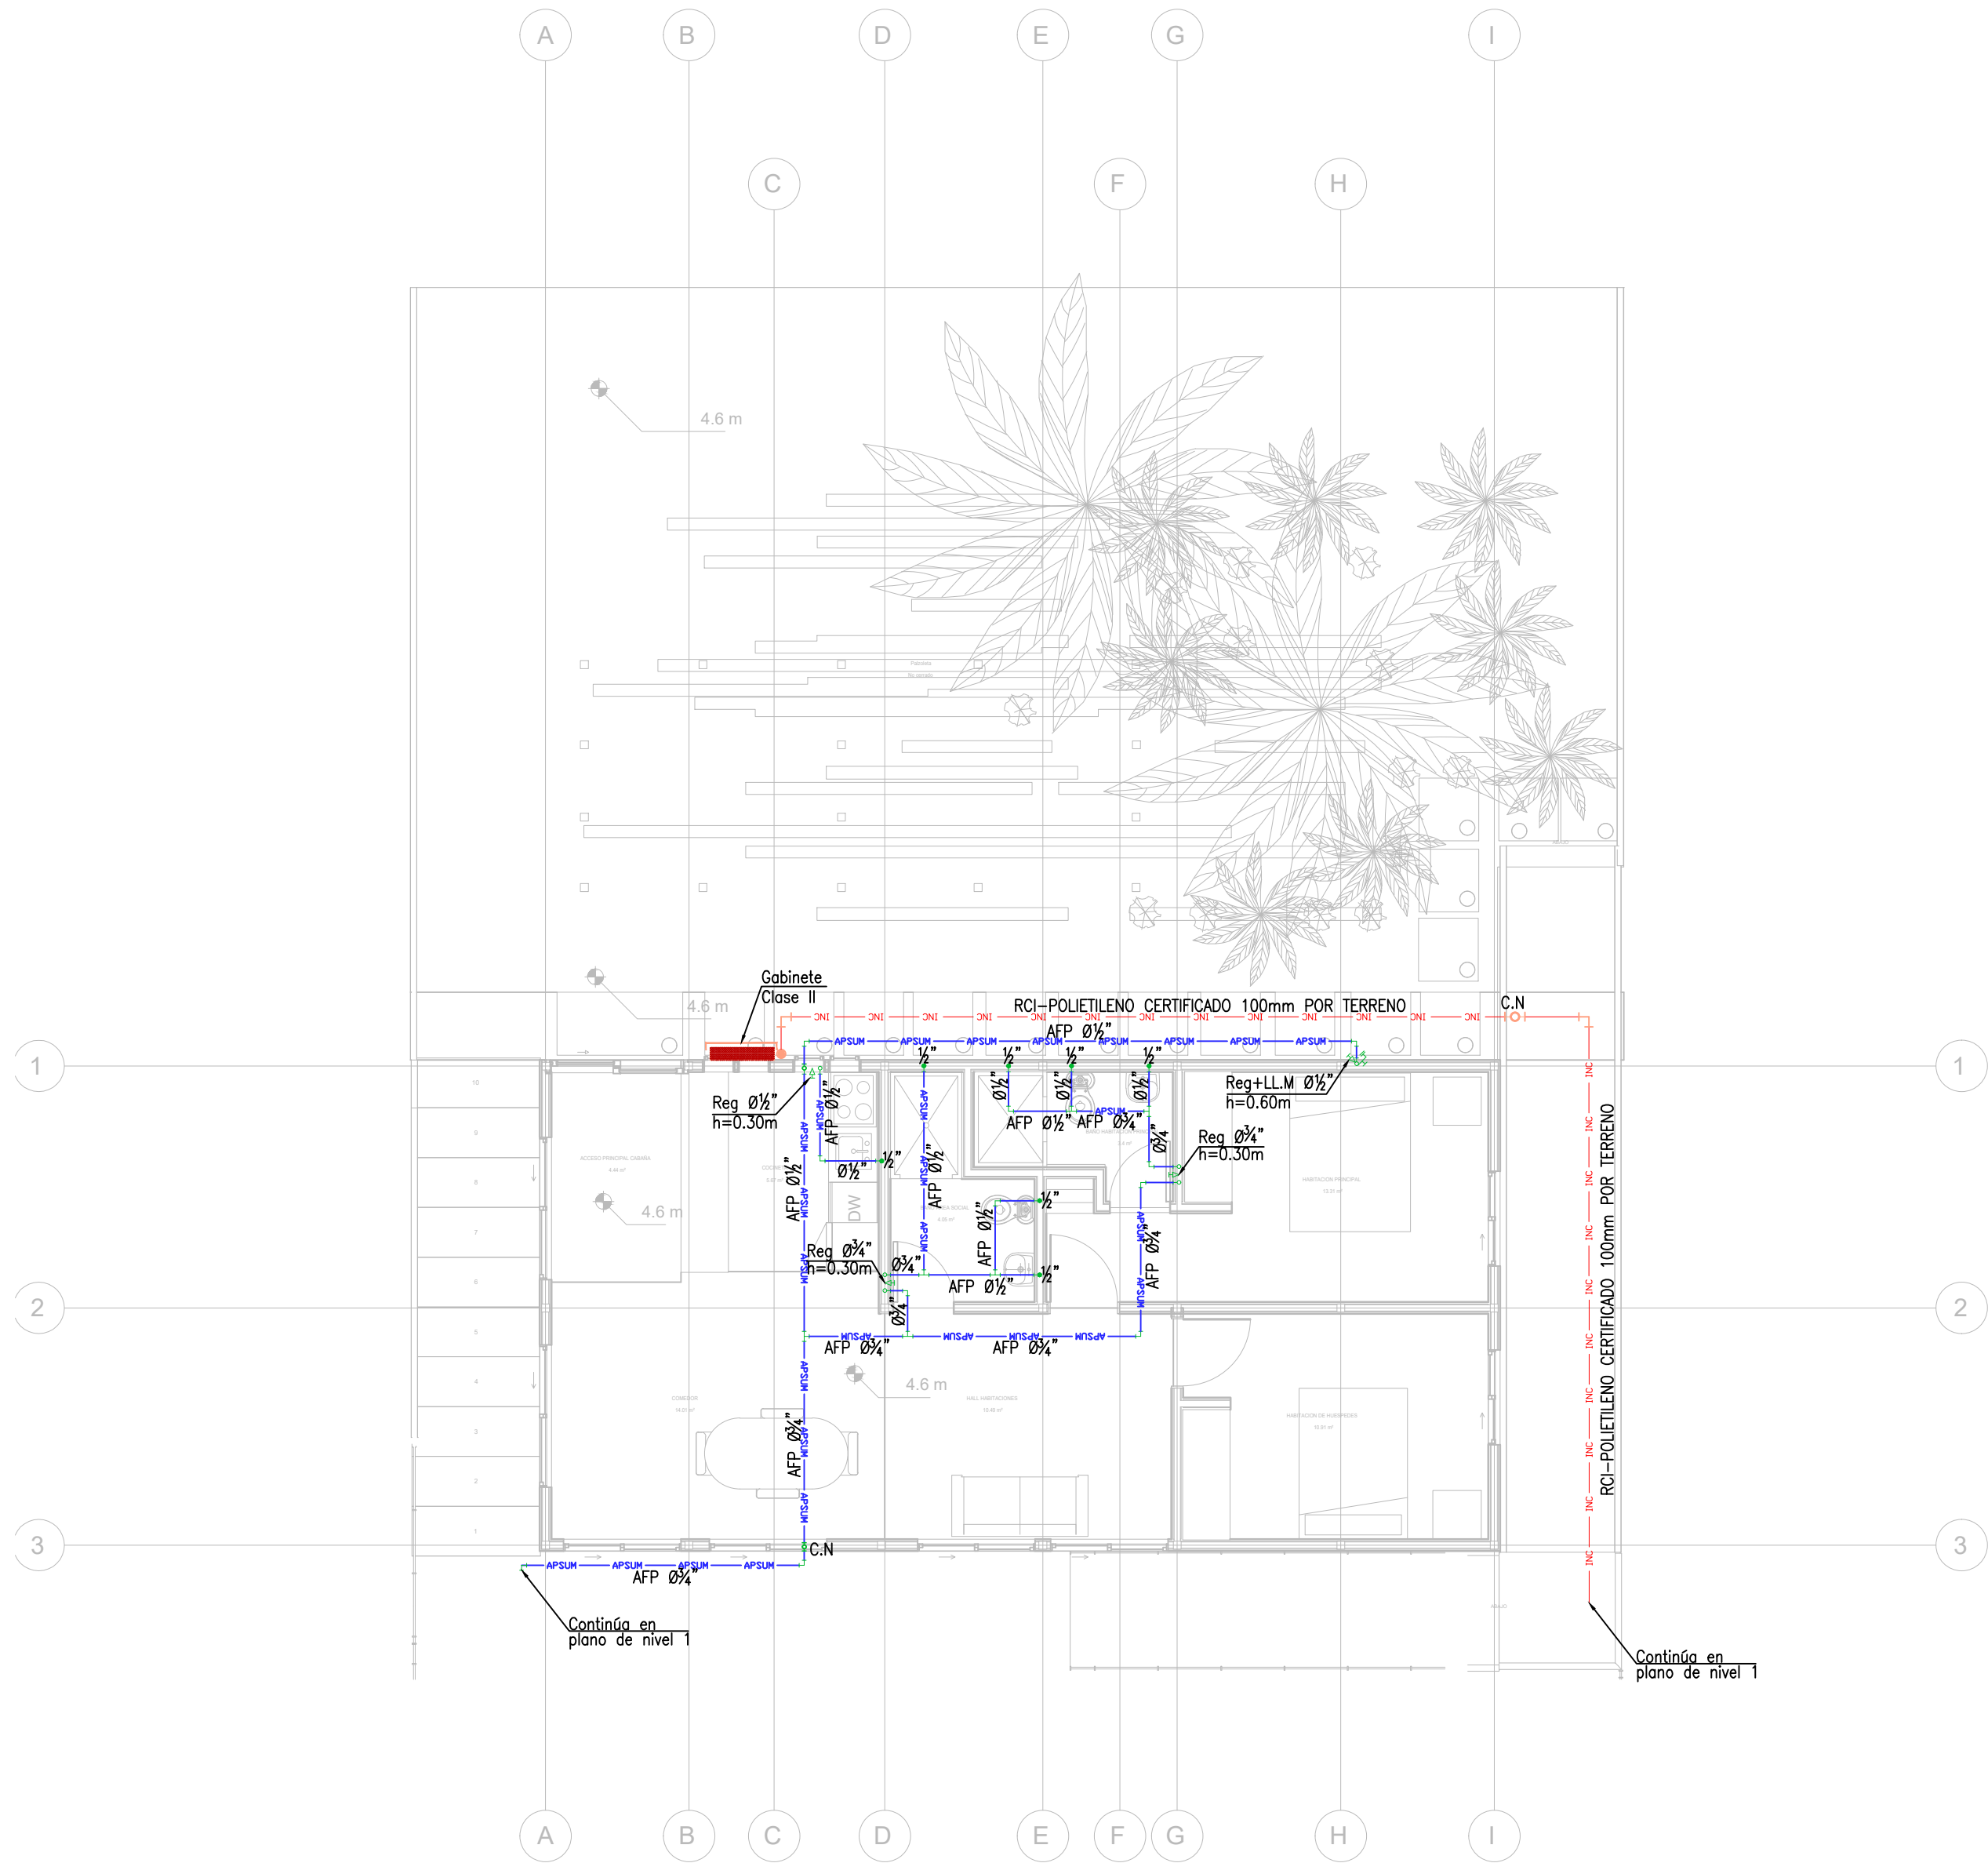


2 PLANTA NIVEL 2
1 : 75



PROYECTO:

FISCALIA PROVIDENCIA

SECCIONAL SAN ANDRES

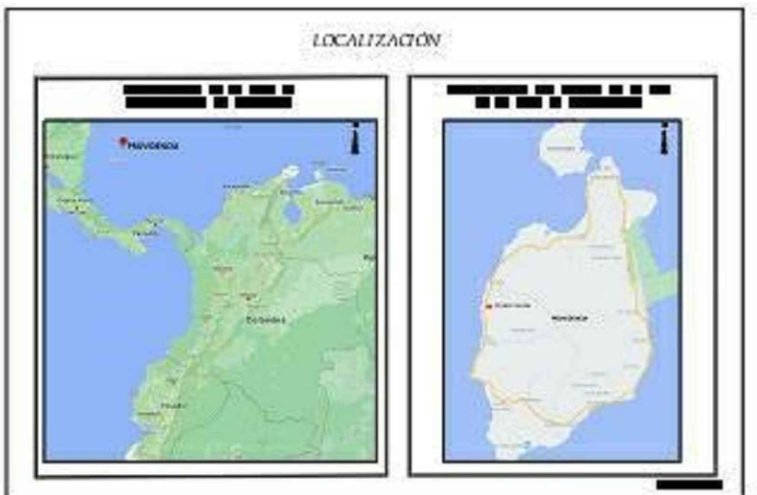

Contratista:

Ing. Fermin Aldana

Dirección:

Calle 100 No. 60 - 04 Oficina 410

Teléfono:

320 232 6874

Correo electrónico:

fealdana1659@gmail.com

Vo Bo:

Arq. SANDRA CARMENZA MENDEZ SILVA.
JEFE DE ADMON SEDE Y CONSTRUCCIONES

DISEÑO:

Arq. MANUEL RICARDO LOPEZ ROZO

Matrícula Profesional: A 243322010

Magister en Diseño Arquitectónico Avanzado.

Profesional de Gestión Grado III

Descripción	Fecha

FISCALIA GENERAL DE LA NACION



CONSULTOR HIDRÁULICO:

Ing. Beatriz Andrea Dávila Giraldo

Matrícula Profesional: 25202-287944 CND

Fecha

24 MAYO 2021

Planta Nivel de Anden Red
de Suministro y Detalles