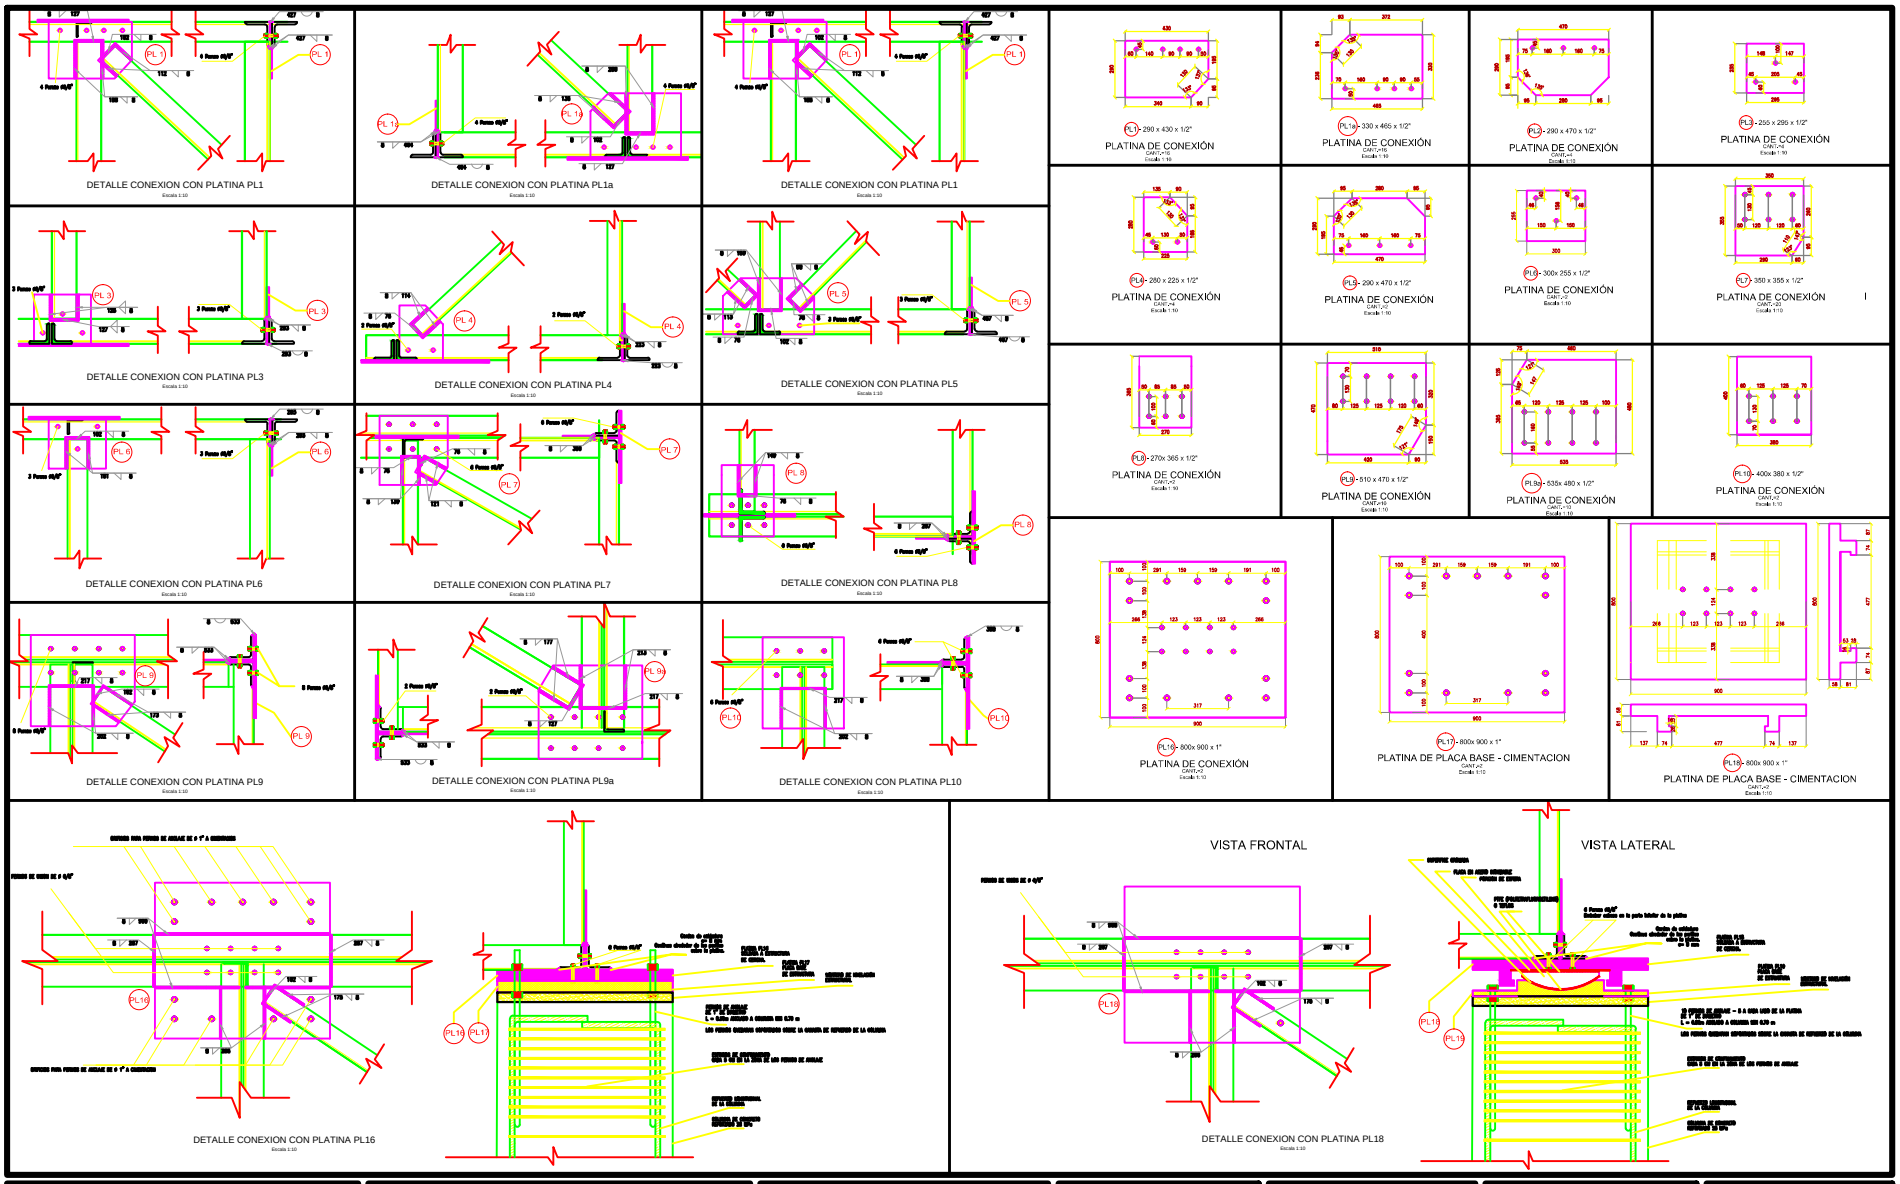


Alcaldía Municipal
Ibagué
Camino a la seguridad humana

IBAL

*EMPRESA*
*DE ACUEDUCTO Y ALCANTARILLADO*
*IBAL S.A E.S.P OFICIAL*

PROYECTO :
*DISEÑO*
*LÍNEA DE CONDUCCIÓN EN TUBERÍA CCP 36" ACUEDUCTO COMPLEMENTARIO DE IBAGUÉ DESDE BOCATOMA RÍO COCORA K0+000 HASTA K4+700*

*CONSORCIO ACUALTERNO Nit: 900.473.287-0*

*ING. MILLER SUAREZ GUZMÁN*
*ING. ORLEY VIDALES USECHE*

REVISIONES :
*V01 - ENTREGADA MAYO 10 DE 2012*
*V02 - OCTUBRE 18 DE 2012*

DISEÑO
*COSURING S. A.*
*ING. JUAN CARLOS CORTÉS*

DIBUJÓ
*JUAN CARLOS CORTÉS CORTÉS*

PLANO No.
15 DE 16

APROBÓ
*ING. LUIS RICARDO SALSEDO GÓNDOLA*

Taller
*ING. BOSCO HERNANDO CHICAIZA RIVAS*

CONTENIDO :
*CRUCE ELEVADO No. 3*
*DETALLE DE CONEXIONES PARTE 1*

UBICACIÓN :
*K2+300 - K7+000 VÍA COCORA-LAS DANTAS*
*MUNICIPIO DE IBAGUÉ*

FECHA :
*OCTUBRE DE 2012*

ESCALA :
*INDICADAS*