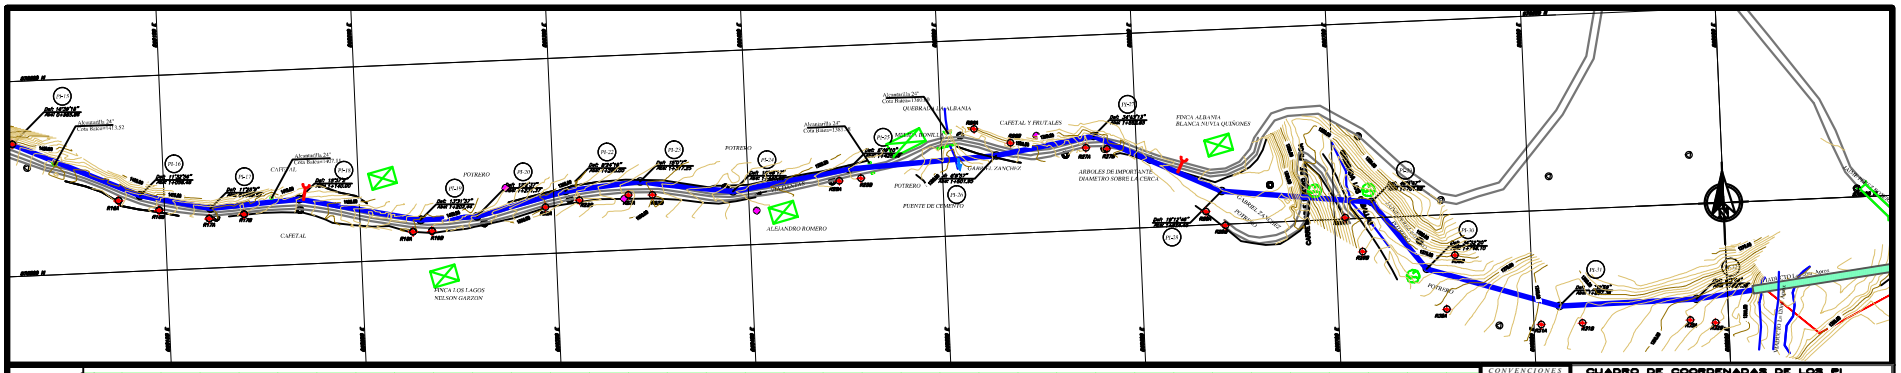

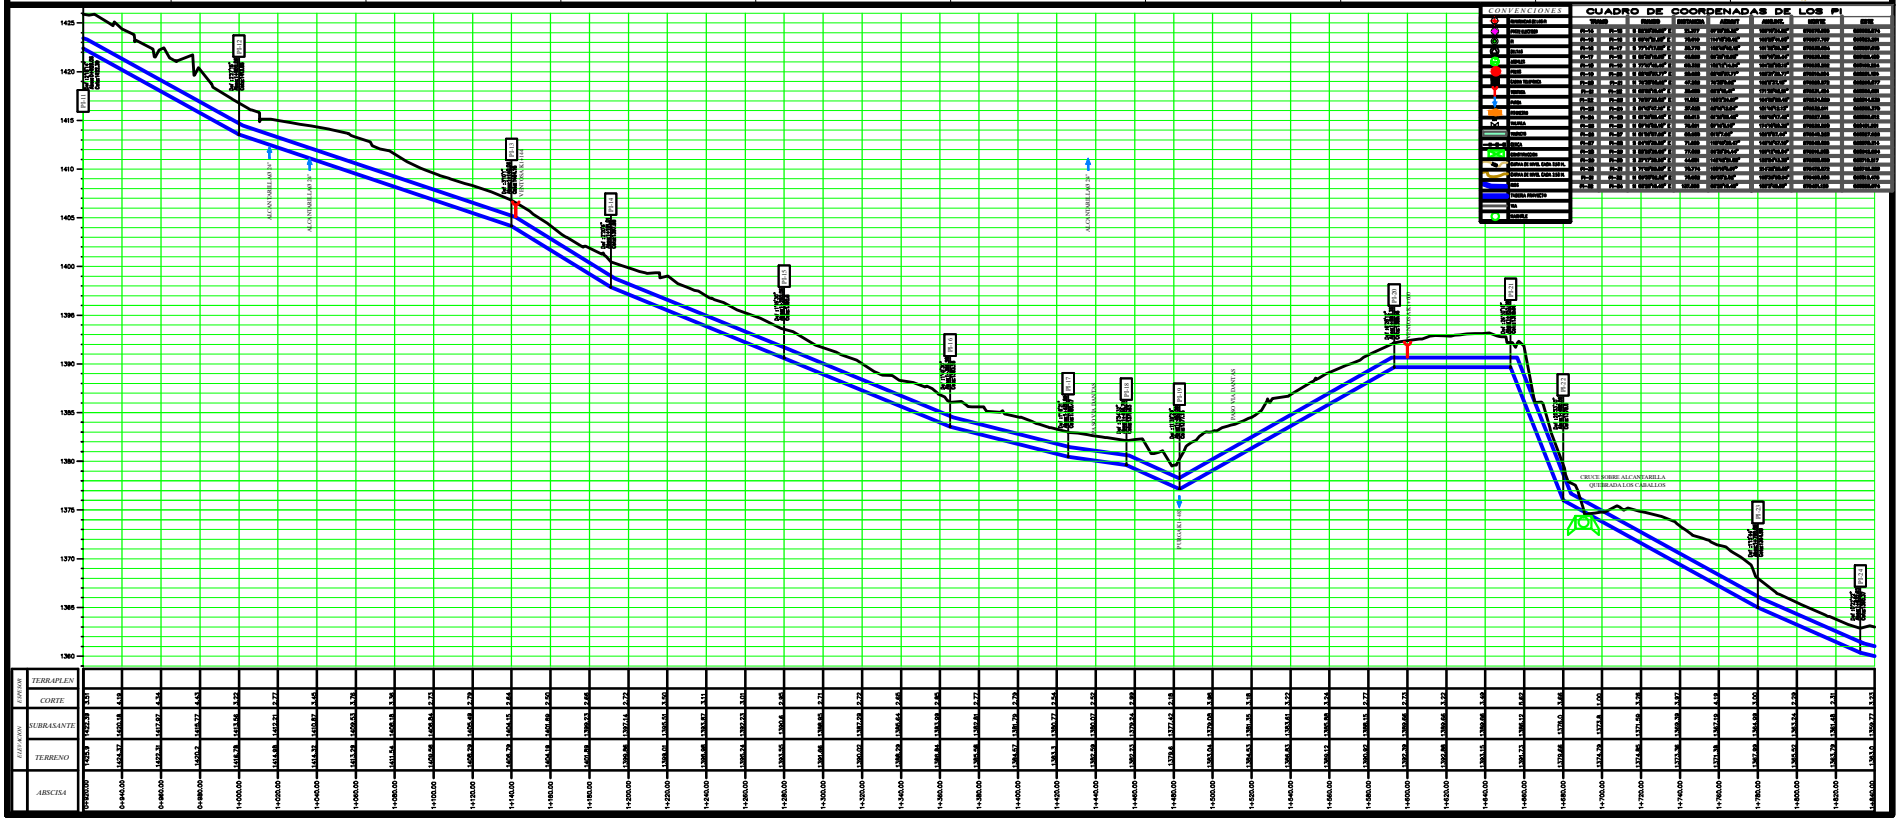

Alcaldía Municipal Ibagué
Construyendo futuro
IBAL

EMPRESA IBAGUEREÑA
DE ACUEDUCTO Y ALCANTARILLADO
S.A E.S.P OFICIAL

PROYECTO : REVISION-REPLANTEO
LINEA DE CONDUCCION ACUEDUCTO COMPLEMENTARIO
(DISEÑO DE ESTUDIOS TECNICOS 1996)

APROBO: RICARDO SALCEDO GONDOLA
JEFE ACUEDUCTO IBAL

Vo.Bo: ING.BOSCO HERNANDO CHICAIZA
ASESOR INTERNO IBAL
MAT.ACT C.P. CAUCA

CONTIENE :

PLANTA-PERFIL
Km0+920.00 AL Km1+840.00

CONTRATACIONES :

CALCULO: ING. MIGUEL ANGEL GONZALEZ
Mat: 1070a CAD.

UBICACION : MUNICIPIO DE IBAGUE

DIGITALIZO : HELMER OSPINA OSPINA
MZ K CASA 8 B. VILLA CINDY 3115500462

FECHA : ENERO DE 2011

PLANO No. 2 DE 13

ESCALA: H-1:1000
V-1:200