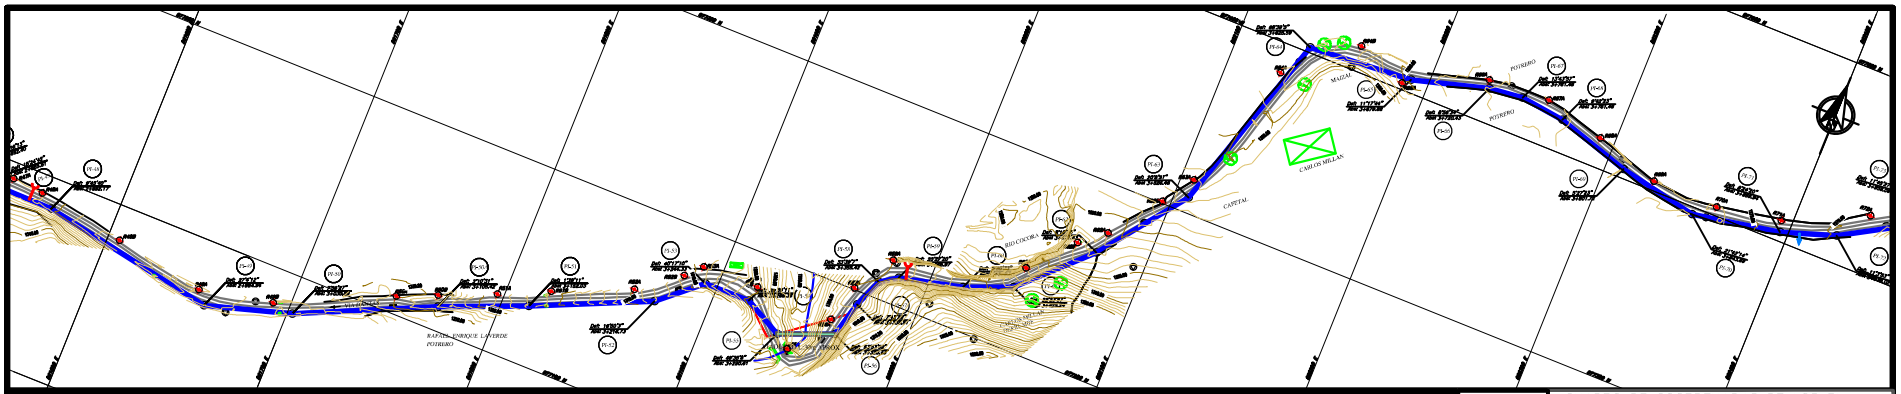

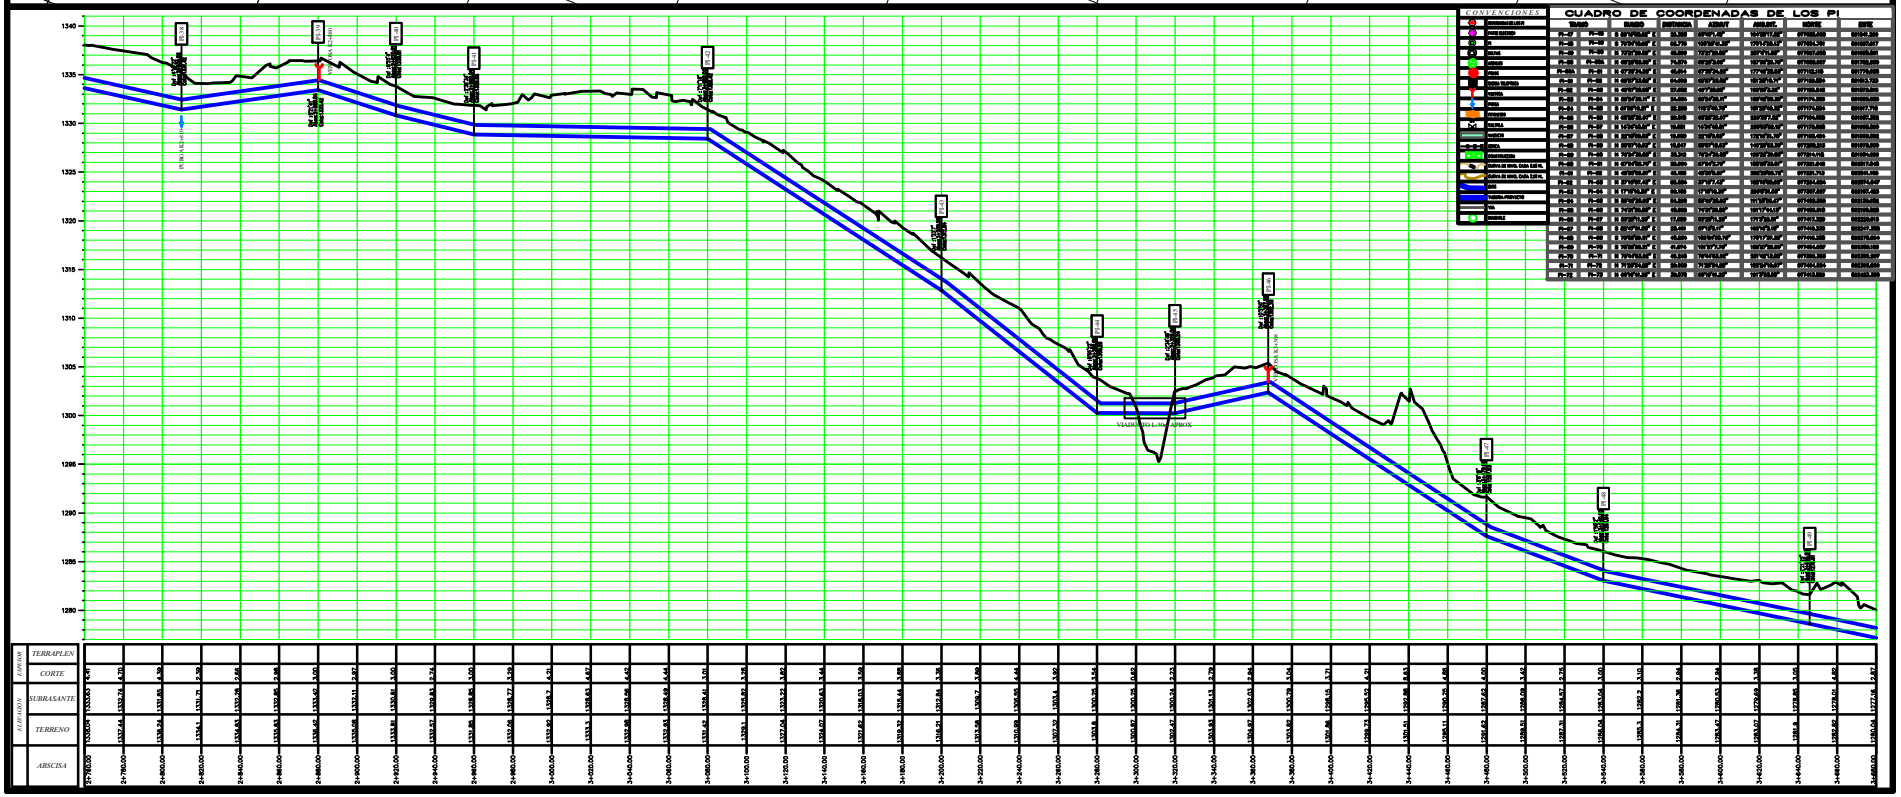


Alcaldía Municipal Ibagué Construyendo futuro

IBAL

*EMPRESA IBAGUEREÑA DE ACUEDUCTO Y ALCANTARILLADO S.A E.S.P OFICIAL*

PROYECTO : *REVISION-REPLANTEO LINEA DE CONDUCCION ACUEDUCTO COMPLEMENTARIO (DISEÑO DE ESTUDIOS TECNICOS 1996)*

APROBO: *RICARDO SALCEDO GONDOLA*
GERENTE IBAL

VoBo: *ING.BOSCO HERNANDO CHICAIZA*
SUBGERENTE TECNICO IBAL

CONTIENE : **PLANTA-PERFIL**
*Km2+760.00 AL Km3+680.00*

CONSTRUCCION :

CALCULO: *ING. MIGUEL ANGEL GONZALEZ*
MP: 73700-CND

SUPERVISO : *MUNICIPIO DE IBAGUE*

DIBUJADO : *HELMER OSPINA OSPINA*
CC 5 CASA 5 B. VEGA CRUZ 5118806462

FECHA : *ENERO DE 2011*

PLANO No. *4* DE *13*

ESCALA: *H-1:1000*
*V-1:200*