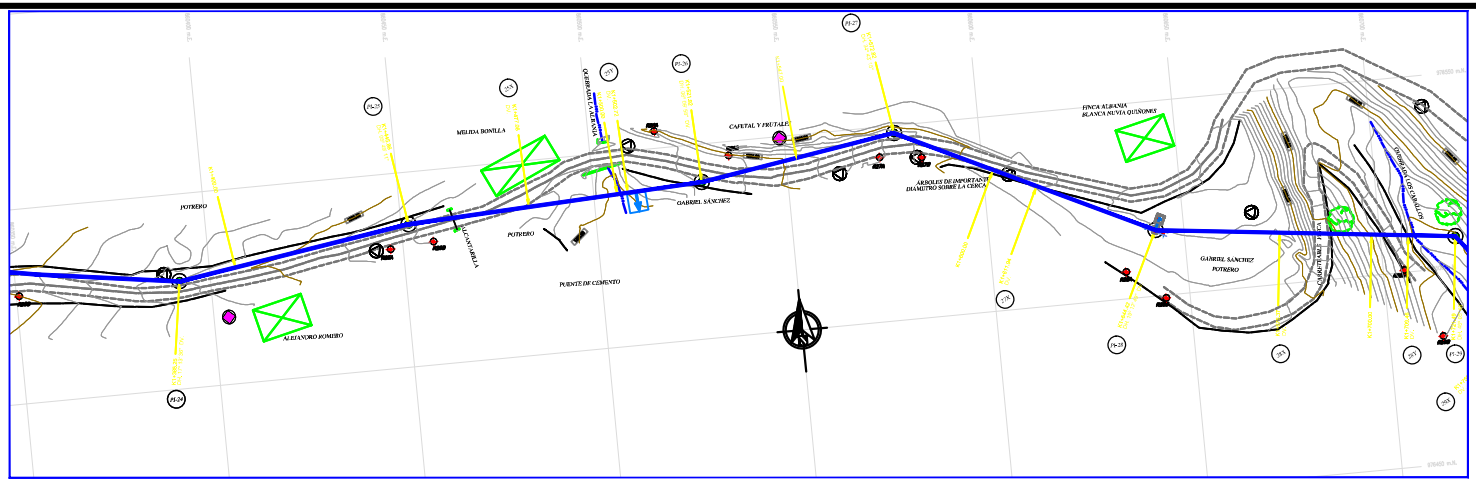

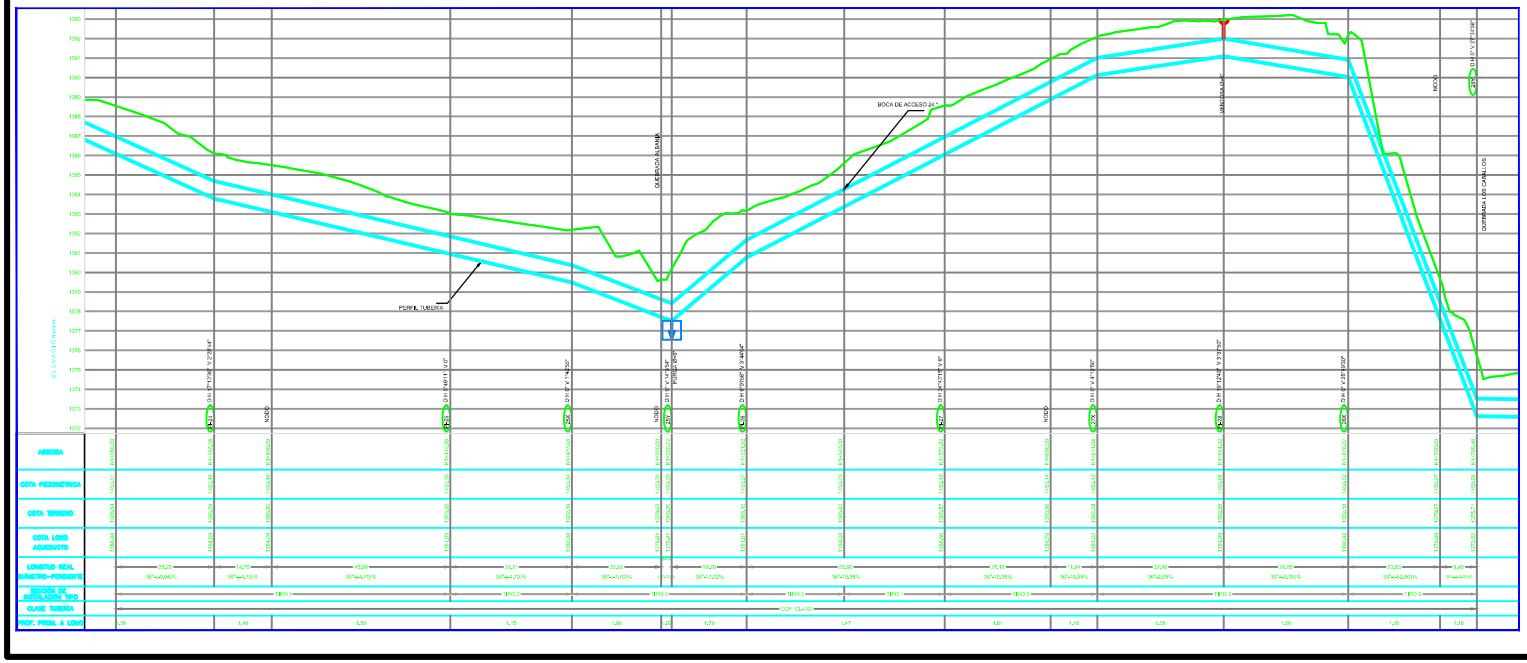

CONVENCIONES

- REFERENCIAS DE LOS PI
- POSTE ELÉCTRICO
- PI
- BELTAS
- ÁRBOLES
- POZOS
- CABINA TELEFÓNICA
- VENTOSA
- PURGA
- PITÓMETRO
- VÁLVULA
- VIADUCTO
- CERCA
- CONSTRUCCIÓN
- CURVA DE NIVEL CADA 5 M.
- CURVA DE NIVEL CADA 1 M.
- RÍOS
- TUBERÍA PROYECTO
- VÍA
- MANHOLE

ELEMENTOS DE CONTROL	
ABSCISA	ELEMENTO
K1+000.00	Válvula de purga 6 m a 3" - Clase 150
K1+352.46	Válvula de ventosa 6 m a 3" clase 150
K1+667.00	2 Uniones de 36" en tubo clase

CUADRO DE ACCESORIOS				
		DIÁMETRO		
Concepto	Cantidad	200 pul	250 pul	300 pul
Codo 11.25 G	2			
Codo 22.50 G	2	1		
Codo 45.00 G	2	1		
Codo 90.00 G	2	1		
Tee 90.00 G	2	1		
Tee 90.00 G	2			
		DIÁMETRO		
Concepto	Cantidad	350 pul	250 pul	200 pul
Reducción	2			
Codo 11.25 G	2			
Codo 22.50 G	2			
Codo 45.00 G	2			
Codo 90.00 G	2			
Tee 90.00 G	2			
Tee 90.00 G	2			
Tee