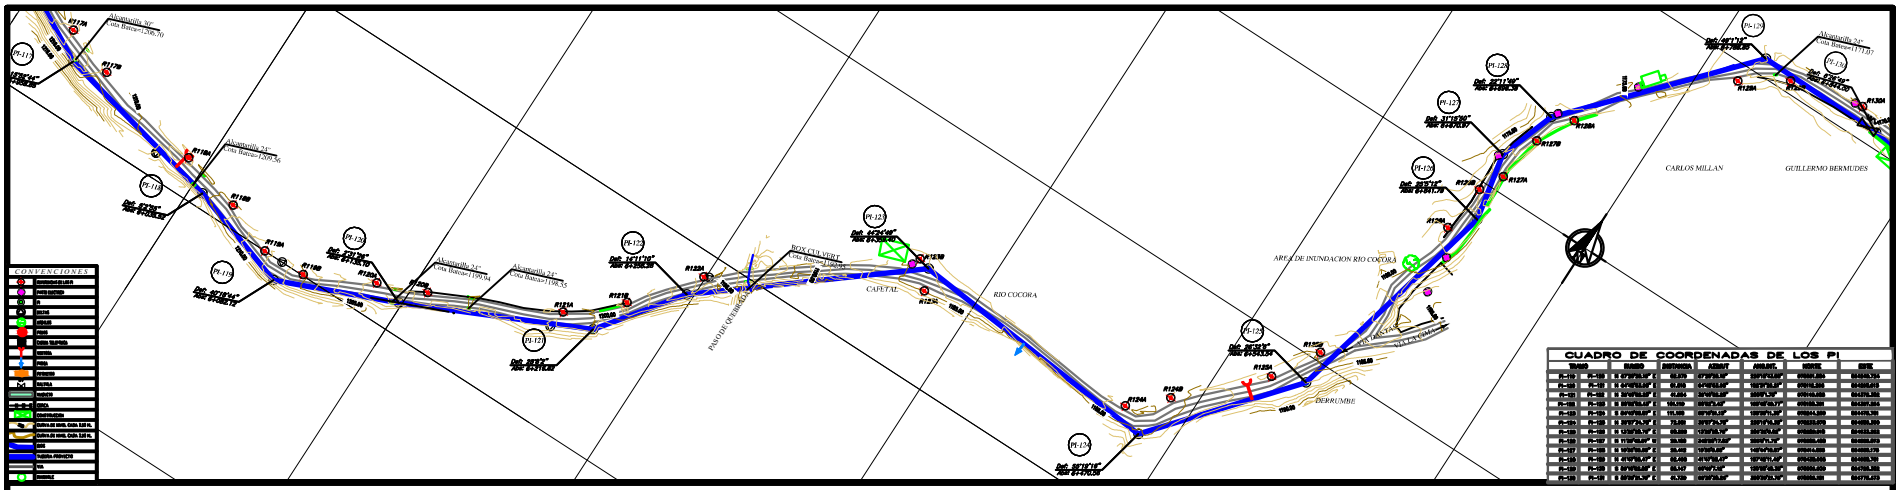

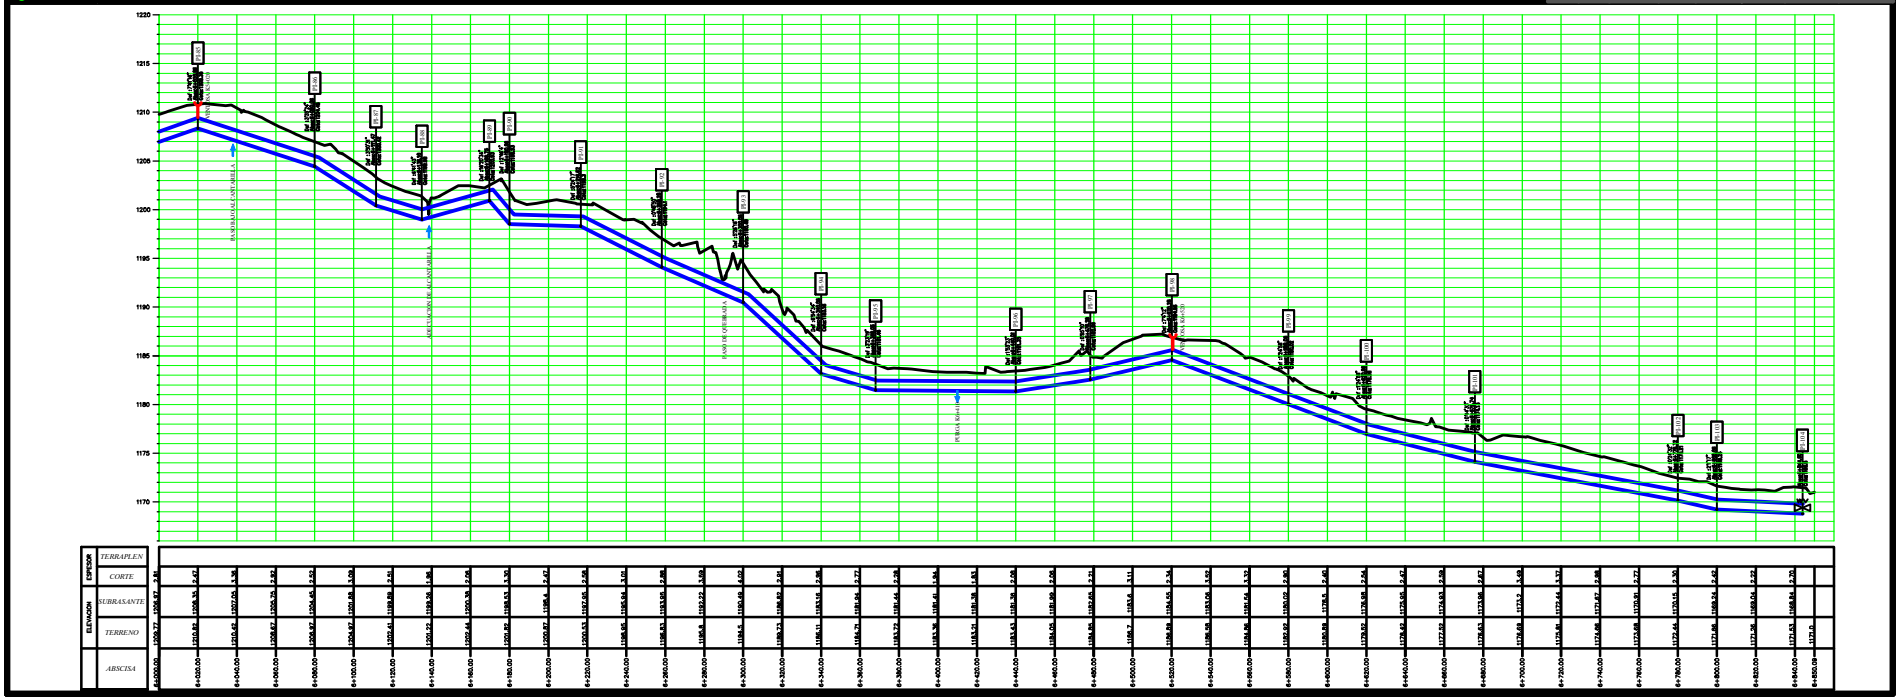

Alcaldía Municipal Ibagué Construyendo futuro

IBAL

EMPRESA IBAGUEREÑA
DE ACUEDUCTO Y ALCANTARILLADO
S.A E.S.P OFICIAL

PROYECTO : REVISION-REPLANTEO
LINEA DE CONDUCCION ACUEDUCTO COMPLEMENTARIO
(DISEÑO DE ESTUDIOS TECNICOS 1996)

APROBO: RICARDO SALCEDO GONDOLA
ASPE ARQUITECTO SMA.

VoBo: ING.BOSCO HERNANDO CHICAIZA
ASPE ARQUITECTO SMA.

CONTIENE :

PLANTA-PERFIL

Km6+000.00 AL Km6+850.00

CONSTRUCCION :

CALCULO: ING. MIGUEL ANGEL GONZALEZ
MAT. 25700 CND.

UBICACION : MUNICIPIO DE IBAGUE

DIBUJADO : HELMER OSPINA OSPINA
CC 5 CARA D D. VEZA CRDY 5118806482

FECHA : ENERO DE 2011

PLANO No. 8 DE 13

ESCALA: H-1:1000
V-1:200