
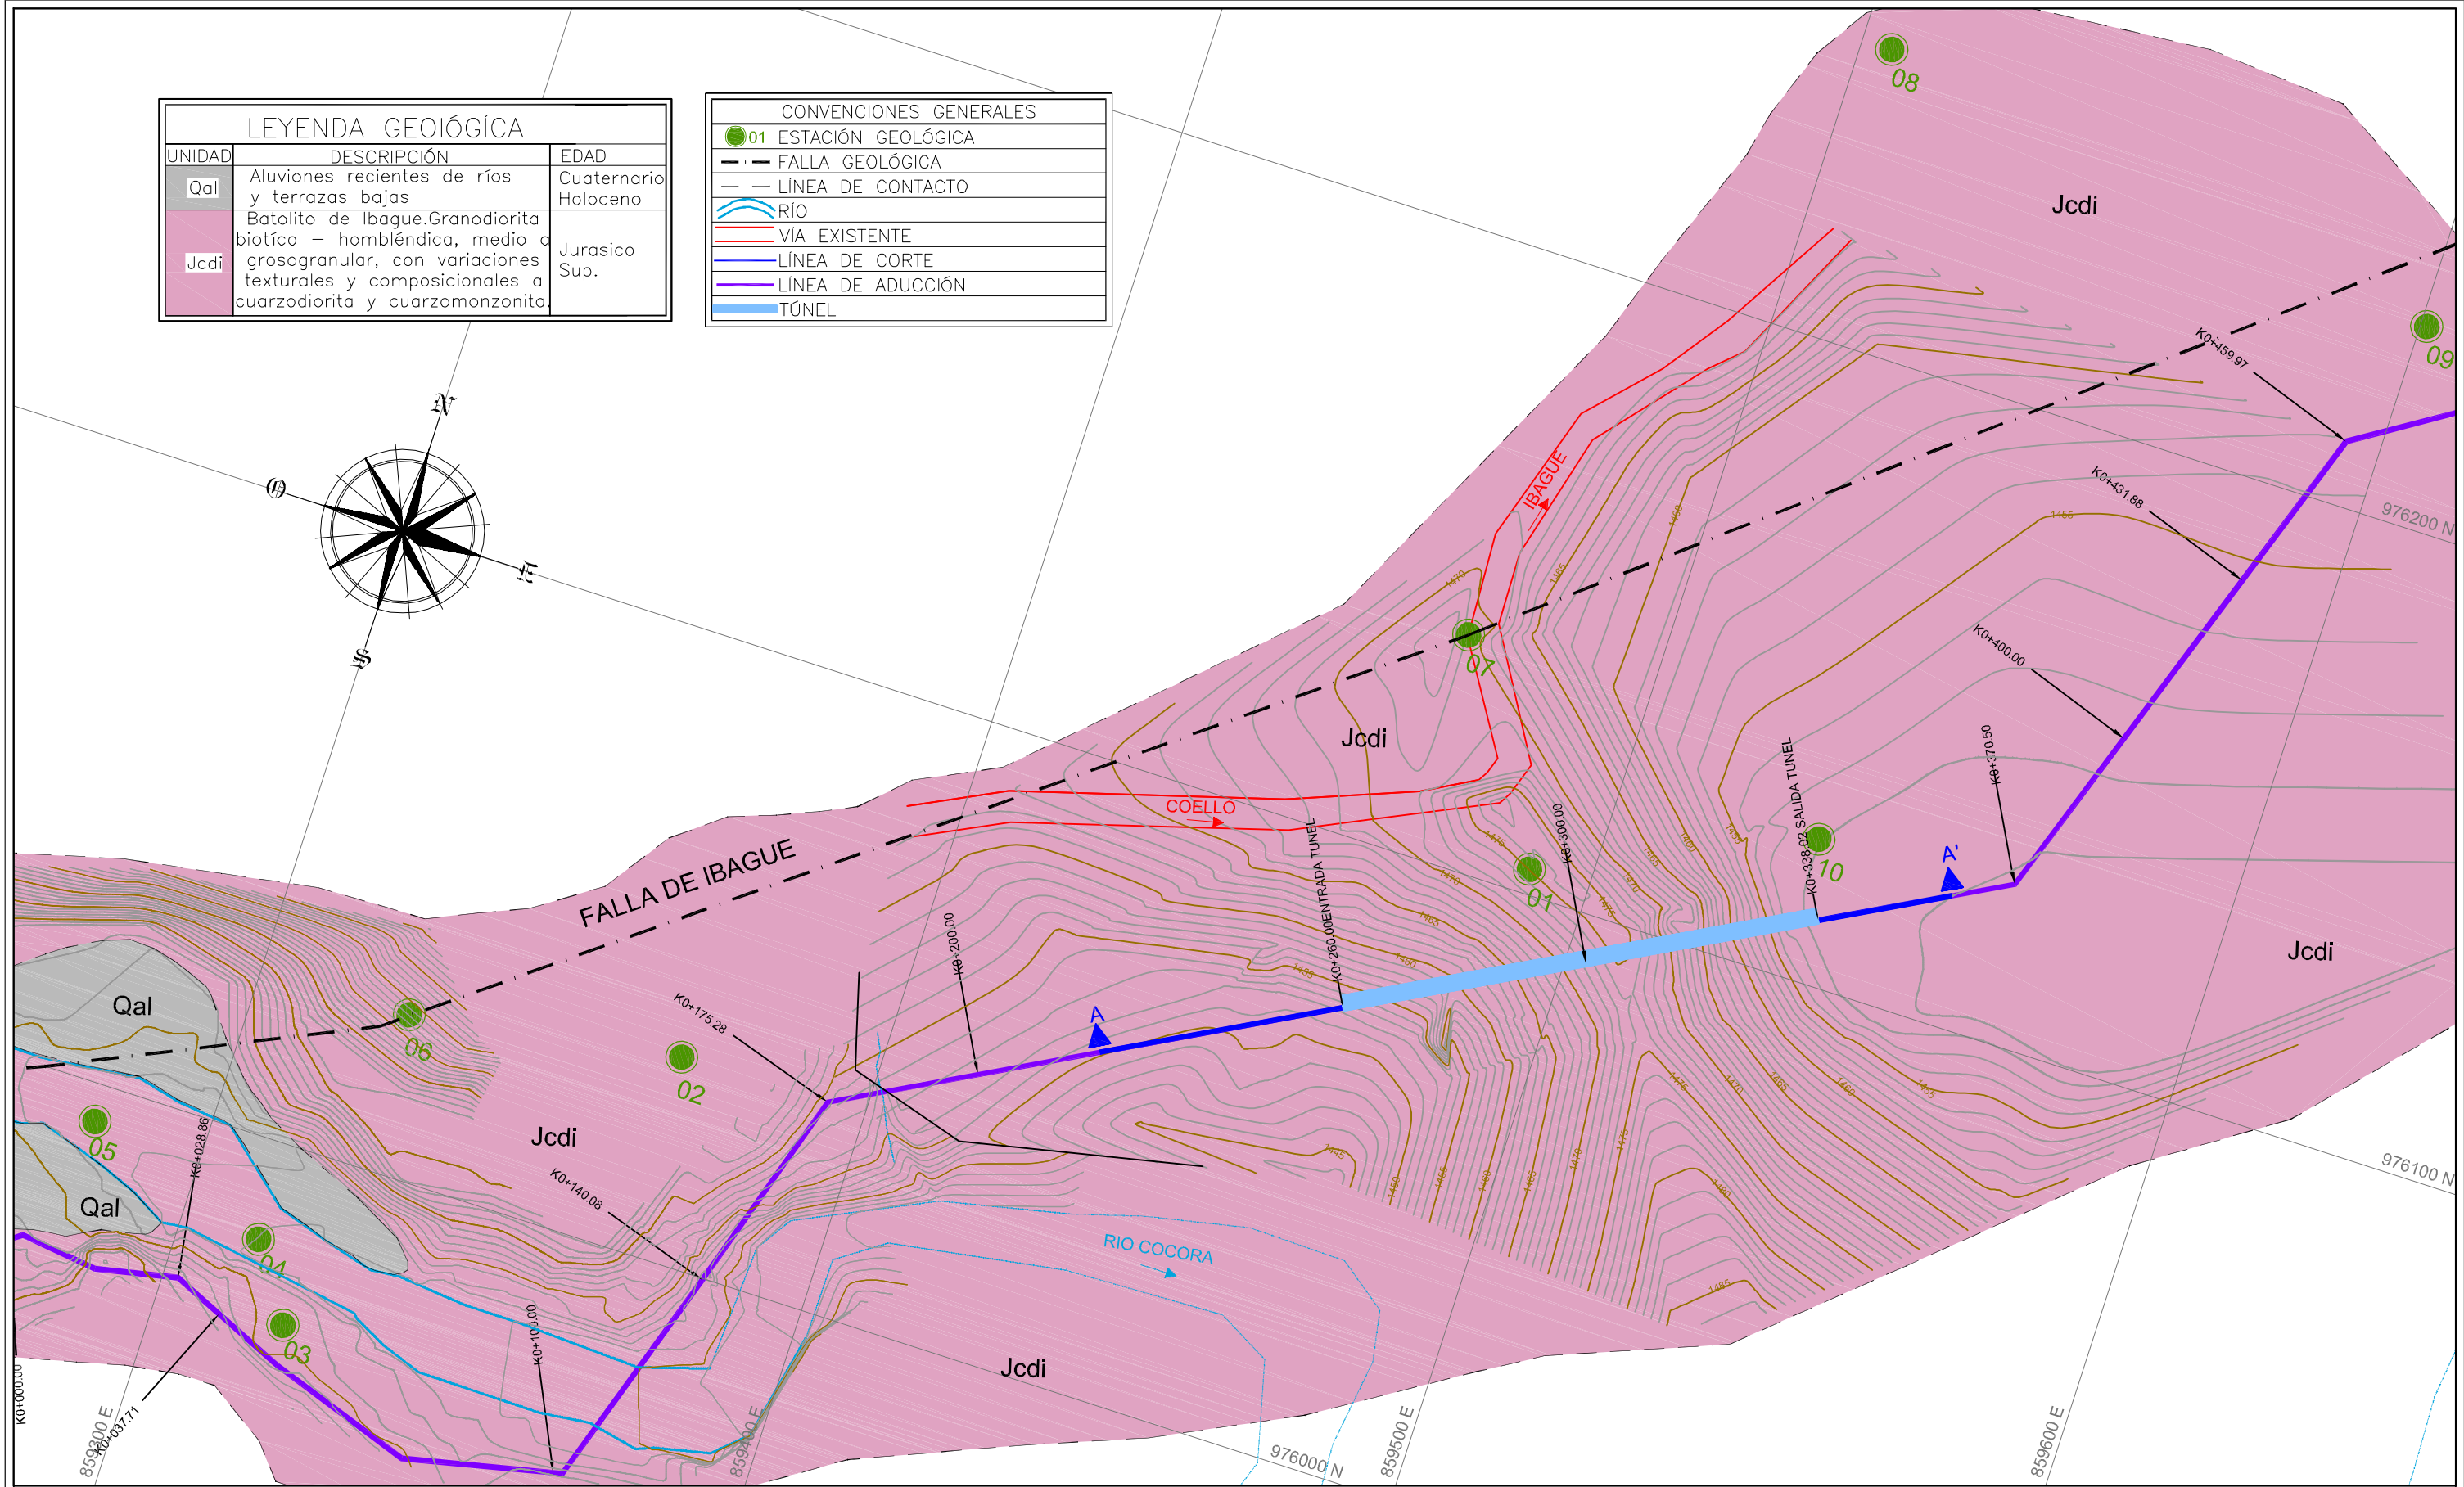


LEYENDA GEOIÓGICA		
UNIDAD	DESCRIPCIÓN	EDAD
Qal	Aluviones recientes de ríos y terrazas bajas	Cuaternario Holoceno
Jcdi	Batolito de Ibagué. Granodiorita biotico - hornbléndica, medio a grosogranular, con variaciones texturales y composicionales a cuarzodiorita y cuarzomonzonita	Jurásico Sup.

CONVENCIONES GENERALES	
	ESTACIÓN GEOLÓGICA
	FALLA GEOLÓGICA
	LÍNEA DE CONTACTO
	RÍO
	VÍA EXISTENTE
	LÍNEA DE CORTE
	LÍNEA DE ADUCCIÓN
	TÚNEL

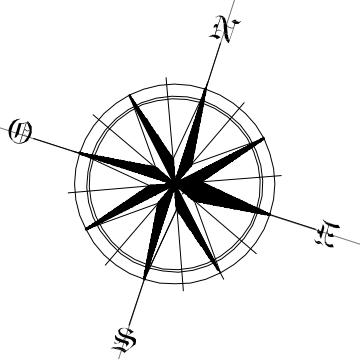

	PRESENTÓ:	REVISÓ:	DIBUJÓ:	REV:	FECHA:	MODIFICACIONES:	ESCALA:	PROYECTO:	TÍTULOS:	FECHA:
	GEOTECNIA ANDINA CONSULTORES Geólogo: ANA OSORIO MP: 3415	Ing. HÉCTOR SALAZAR MP: 25202-43152 CND APROBÓ: CONSORCIO ACUALTERNO	C.N.H.M. N° DE REVISIÓN: 0	REV: FECHA: ABRIL/2013 MODIFICACIONES: INFORME FINAL	ESCALA: 1:1000	PROYECTO: OBRA CIVIL CONDUCCIÓN BOCATOMA - PTAP BOQUERON, EN LONGITUD DE 4700 ML, ENTRE K0+000 Y EL K4+700, PARA INSTALACIÓN DE TUBERÍA Y ACCESORIOS DE 36" DE DIAMETRO, INCLUYE UN TÚNEL DE 90 METROS.	ESTUDIOS Y DISEÑOS DEL TÚNEL DE CONDUCCIÓN PARA LA LÍNEA DE ACUEDUCTO COMPLEMENTARIA DE IBAGÜE PLANTA GEOLOGIA	FECHA: ABRIL/2013 PLANO: GA-042-PL-GT-001-001/016 ARCHIVO: GA-042-PL-GT-001-001/016.DWG		