

COELLO


VER PLANO
GA-042-PL-GG-001-006

VER PLANO
GA-042-PL-GG-001-010

RIO COCORA

CONVENCIONES GENERALES	
	CURVA INDICE
	CURVA INTERMEDIA
	RIO
	VIA EXISTENTE
	LÍNEA DE ADUCCIÓN

CONVENCIONES DE OBRAS	
	DREN SUB-HORIZONTAL L=12.0m
	LLORADERO Ø2 1/2" L=1.0m
	PERNOS Ø1" L=6.0m
	MALLA ELECTROSOLDADA
	CONCRETO LANZADO
	TÚNEL FALSO
	TÚNEL
	ZANJA EN CONCRETO

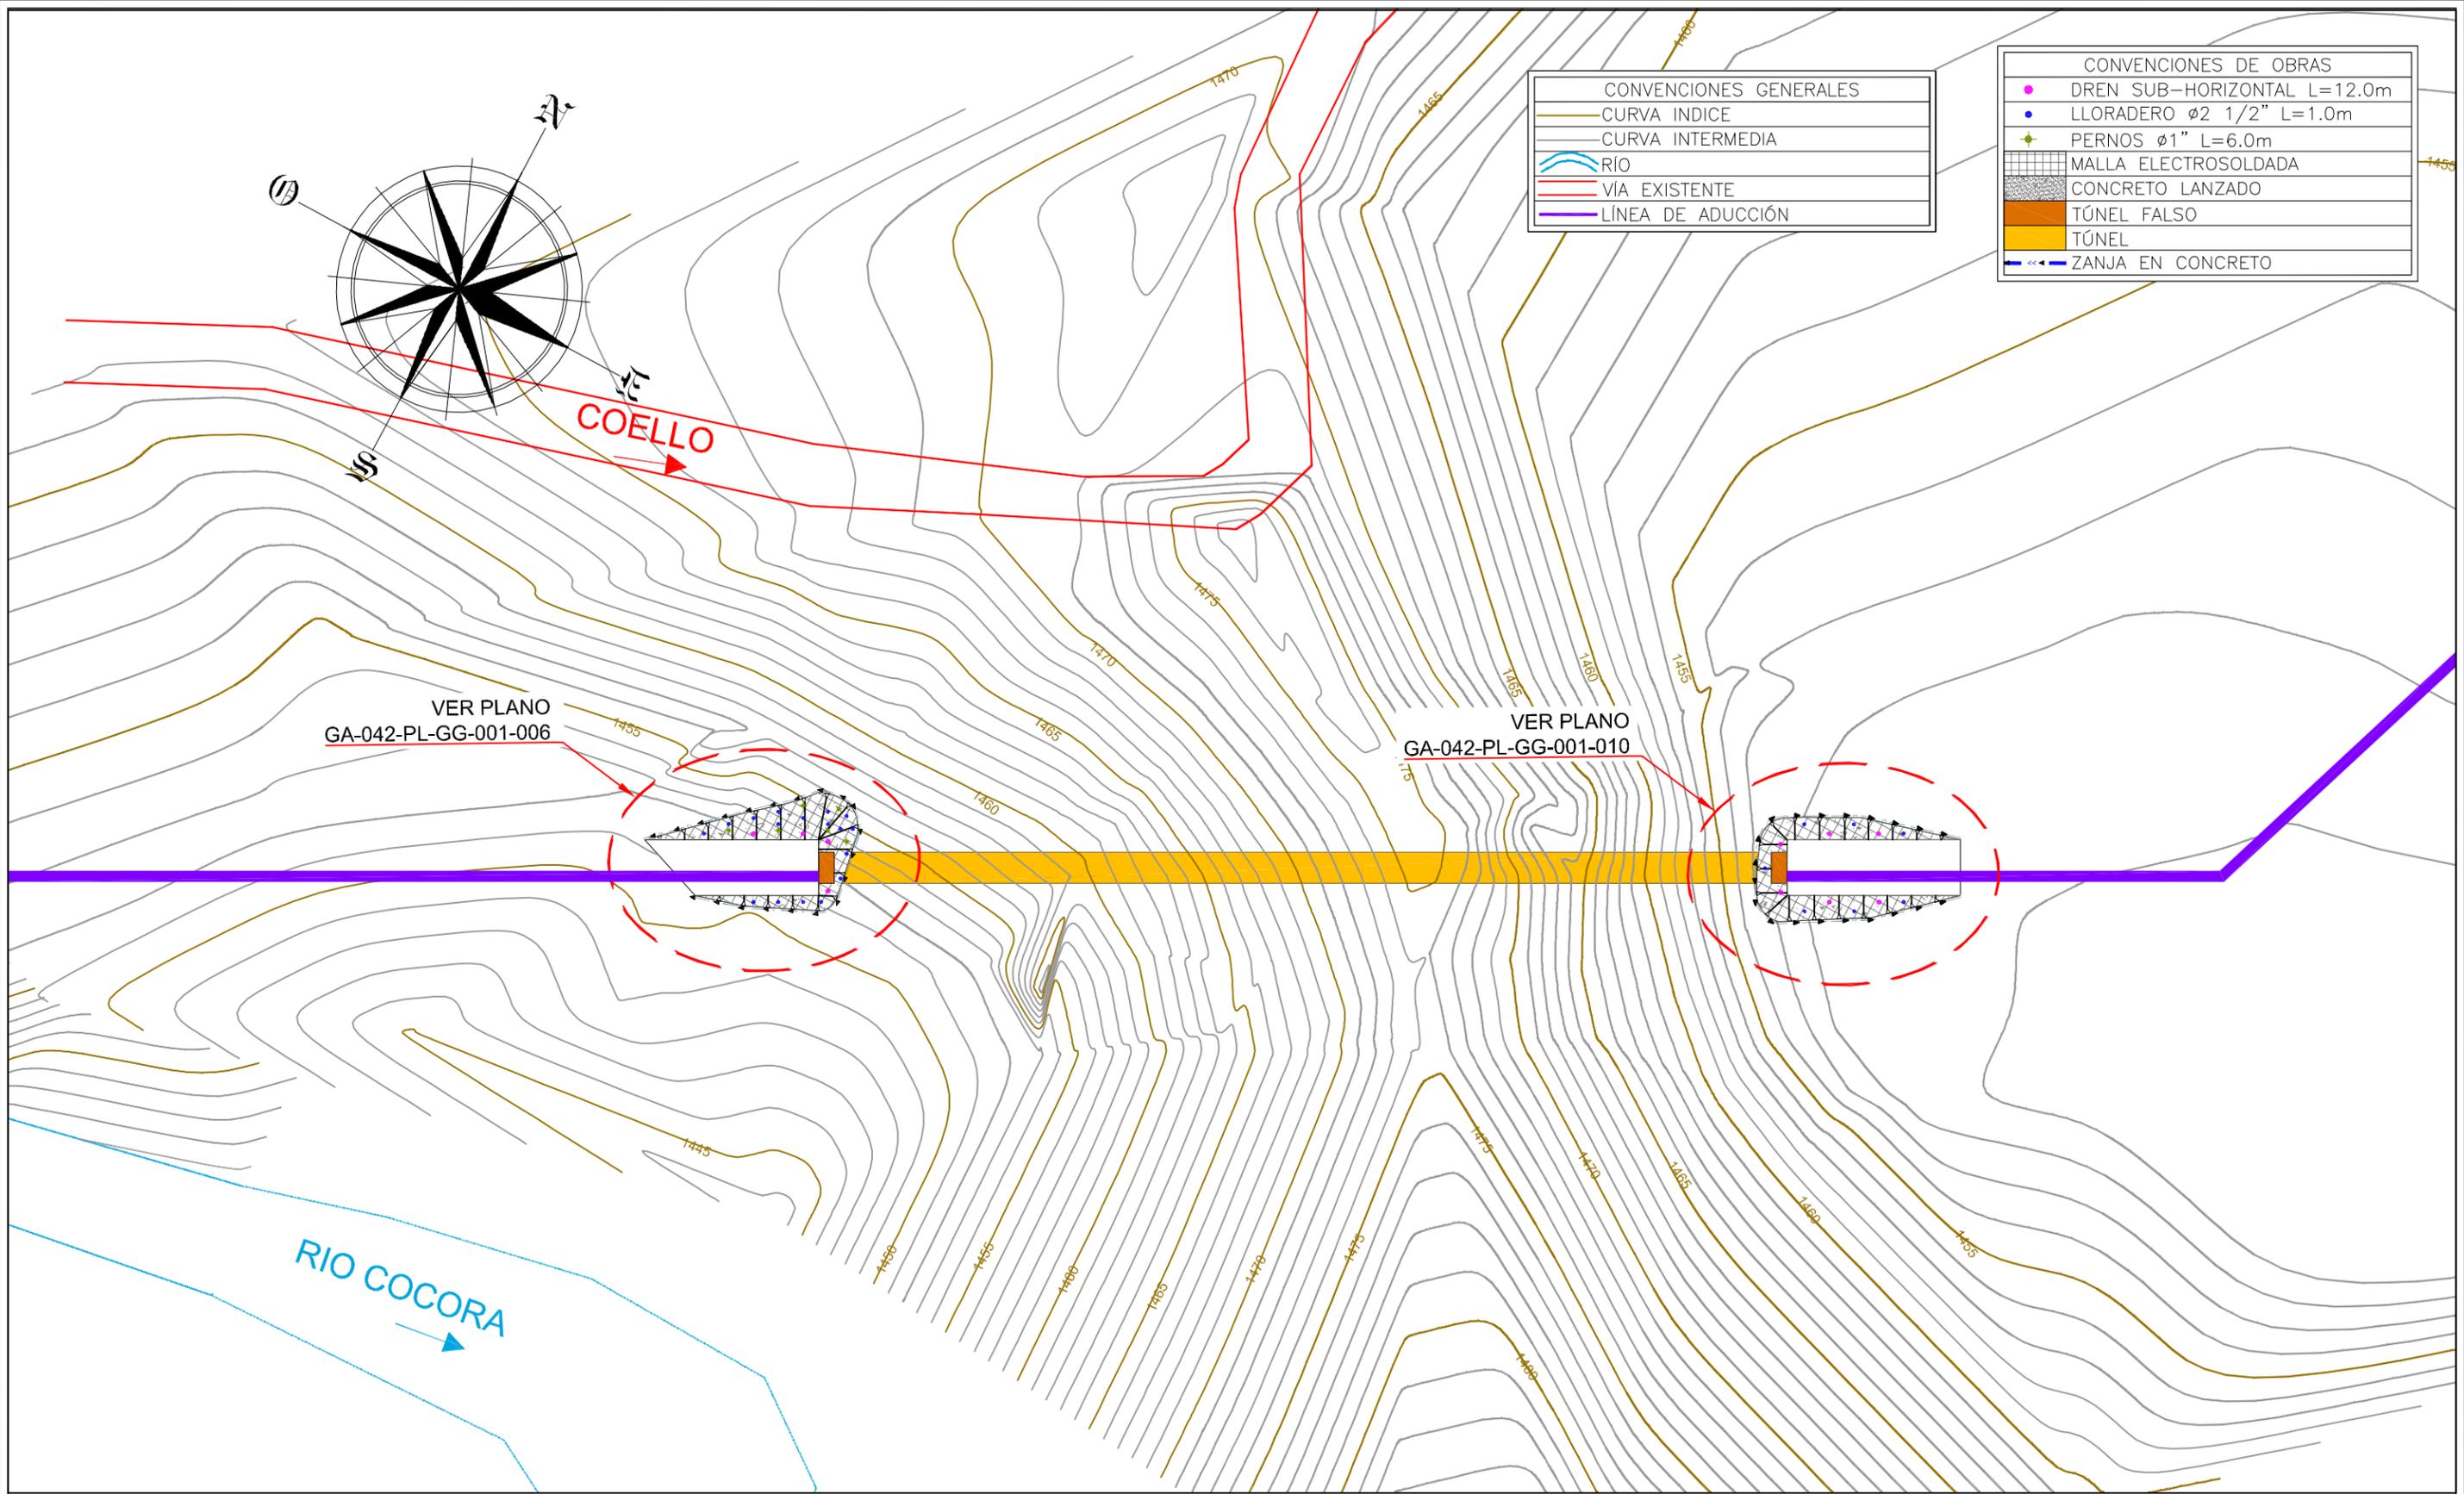

	PRESENTÓ: GEOTECNIA ANDINA CONSULTORES Ing. JOHANNA RODRIGUEZ MP: 25202-224043 CND	REVISÓ: Ing. HÉCTOR SALAZAR MP: 25202-43152 CND	DIBUJÓ: J.A.R.P.	REV: FECHA: ABRIL/2013	MODIFICACIONES: INFORME FINAL	ESCALA: 1:500	PROYECTO: OBRA CIVIL CONDUCCIÓN BOCATOMA - PTAP BOQUERON, EN LONGITUD DE 4700 ML, ENTRE K0+000 Y EL K4+700, PARA INSTALACIÓN DE TUBERÍA Y ACCESORIOS DE 36" DE DIAMETRO, INCLUYE UN TÚNEL DE 90 METROS.	TÍTULOS: ESTUDIOS Y DISEÑOS DEL TÚNEL DE CONDUCCIÓN PARA LA LÍNEA DE ACUEDUCTO COMPLEMENTARIA DE IBAGUÉ PLANTA GENERAL Y OBRAS	FECHA: ABRIL/2013
	DISEÑO: Ing. JOHANNA RODRIGUEZ MP: 25202-224043 CND	APROBÓ: CONSORCIO ACUALTERNO	N° DE REVISIÓN: 0	 	PLANO: GA-042-PL-GT-001-005/016	ARCHIVO: GA-042-PL-GT-001-005/016.DWG			