

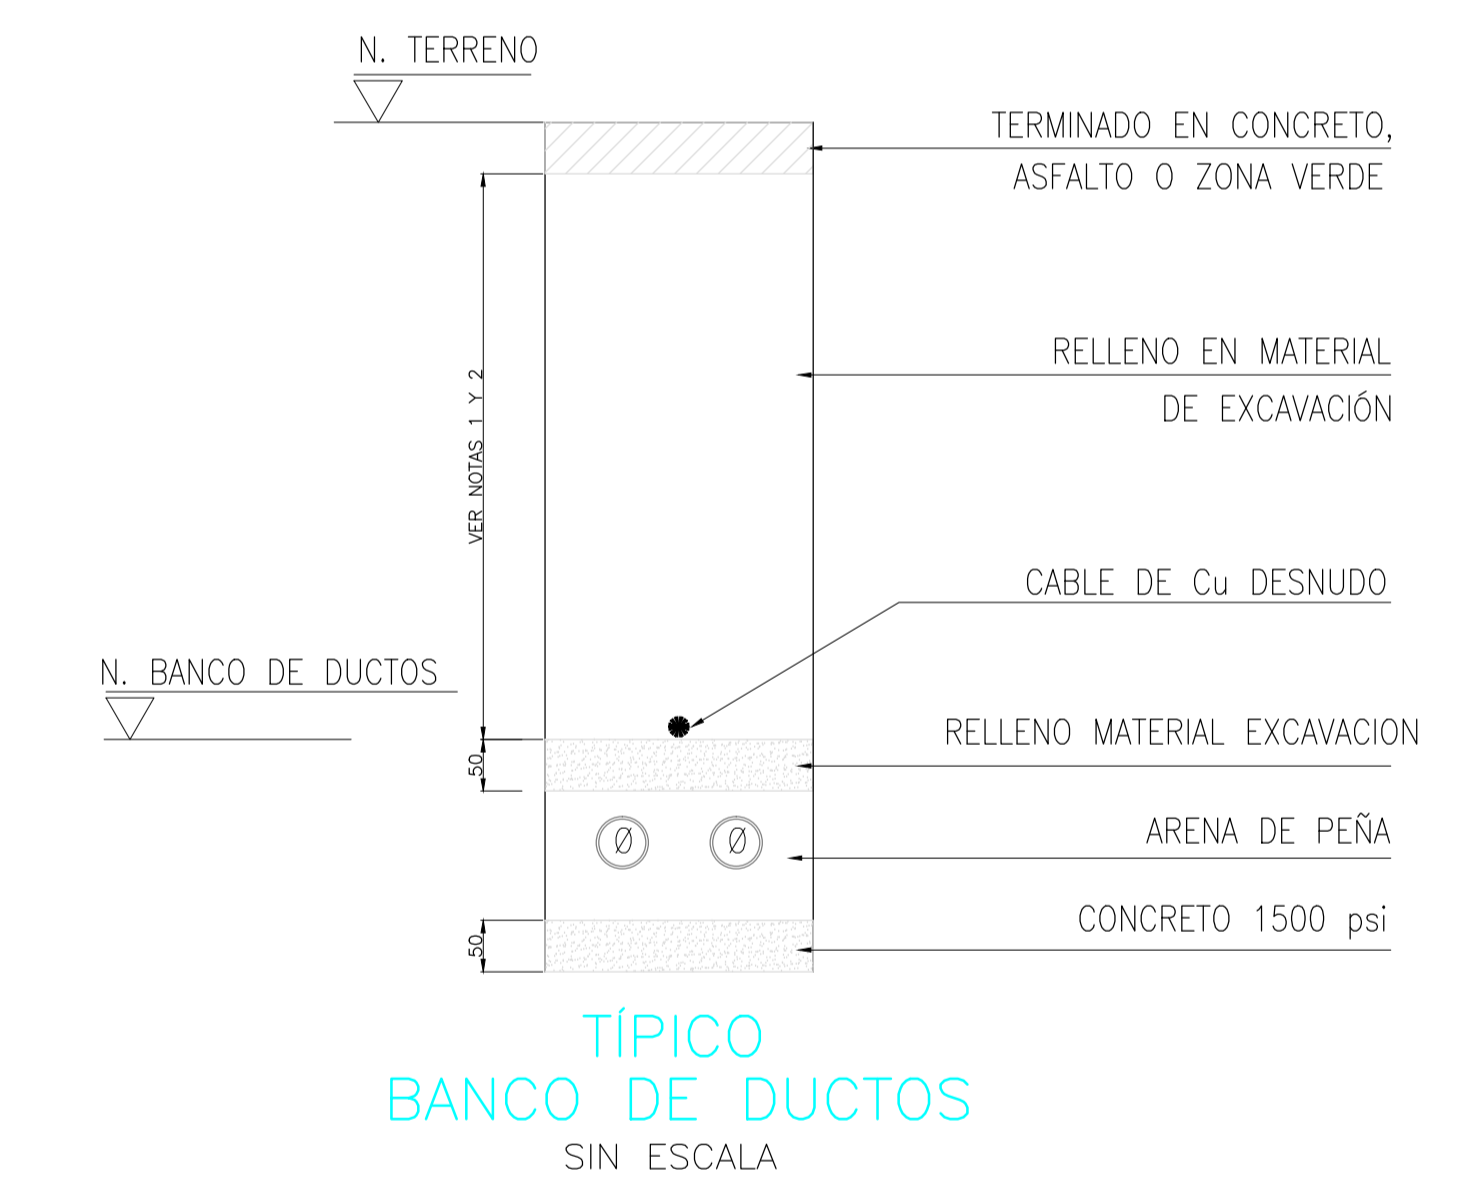
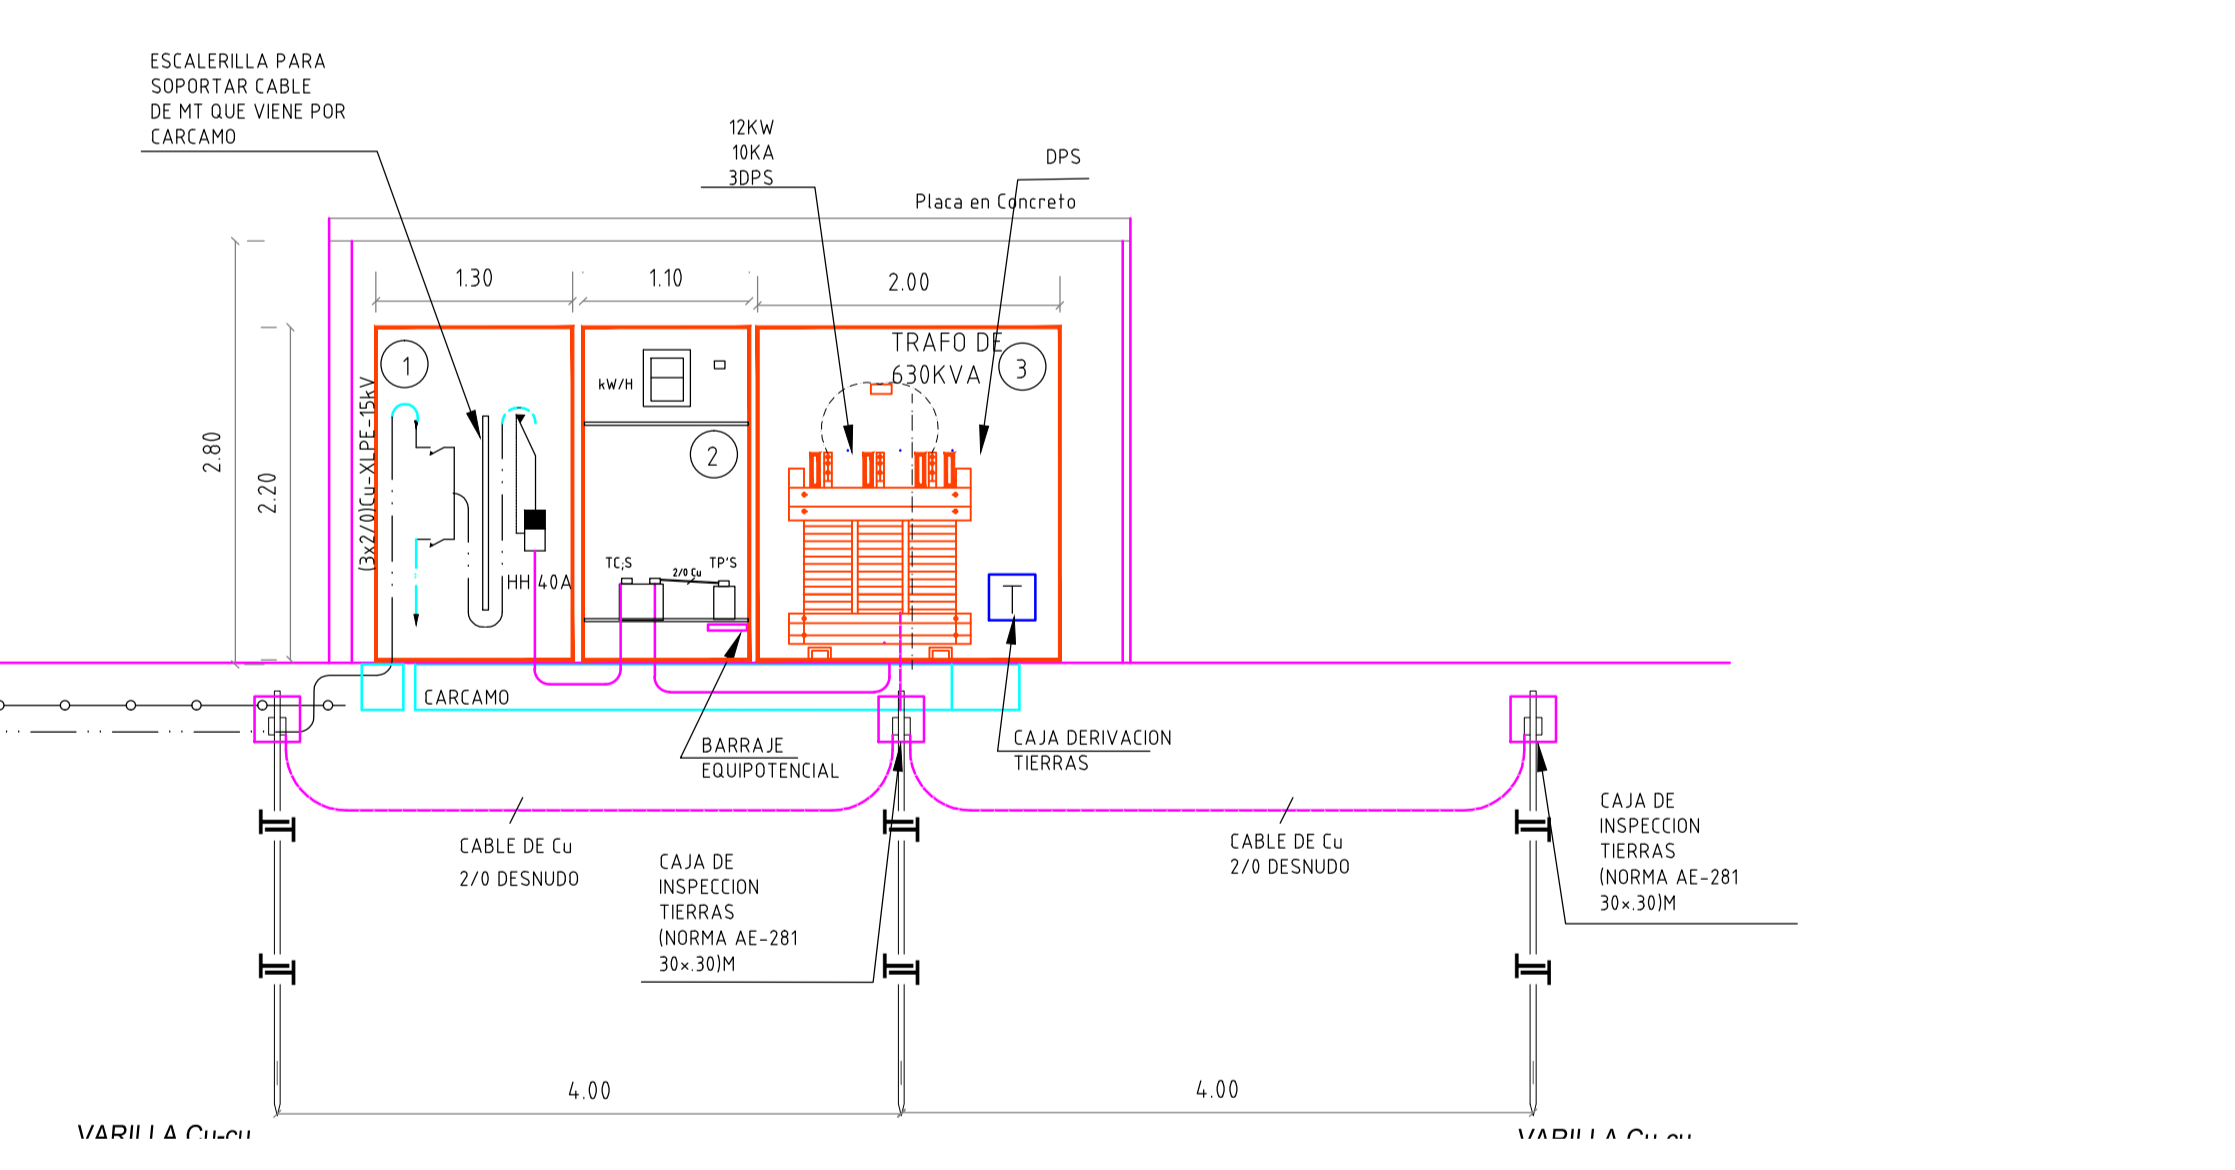


- LISTADO DE EQUIPOS**
- (Fi) Celda Triplex - Norma CTS 506-3
 - (G) Celda Del Transformador - Norma CTS 518-2
 - (H) Tablero General de Acometidas - Norma AE 311
 - (4) Celda Grupo de Medida - Norma AE 319
 - (i) Celda Grupo de Medida - Norma AE 319
 - (i) Transferencia Automatica (Interruptores Termomagneticos)
 - (i) Transferencia Automatica
 - (i) Tablero General de Distribucion -1
 - (Ji) Tablero General de Distribucion -2
 - (FE) Tablero General de Distribucion -DH
 - (FFi) Tablero General de Distribucion -DM
 - (FG) Tablero Iluminacion Exterior
 - (FH) Planta de Emergencia
 - (Fi) Tablero Ventilacion Mecanica

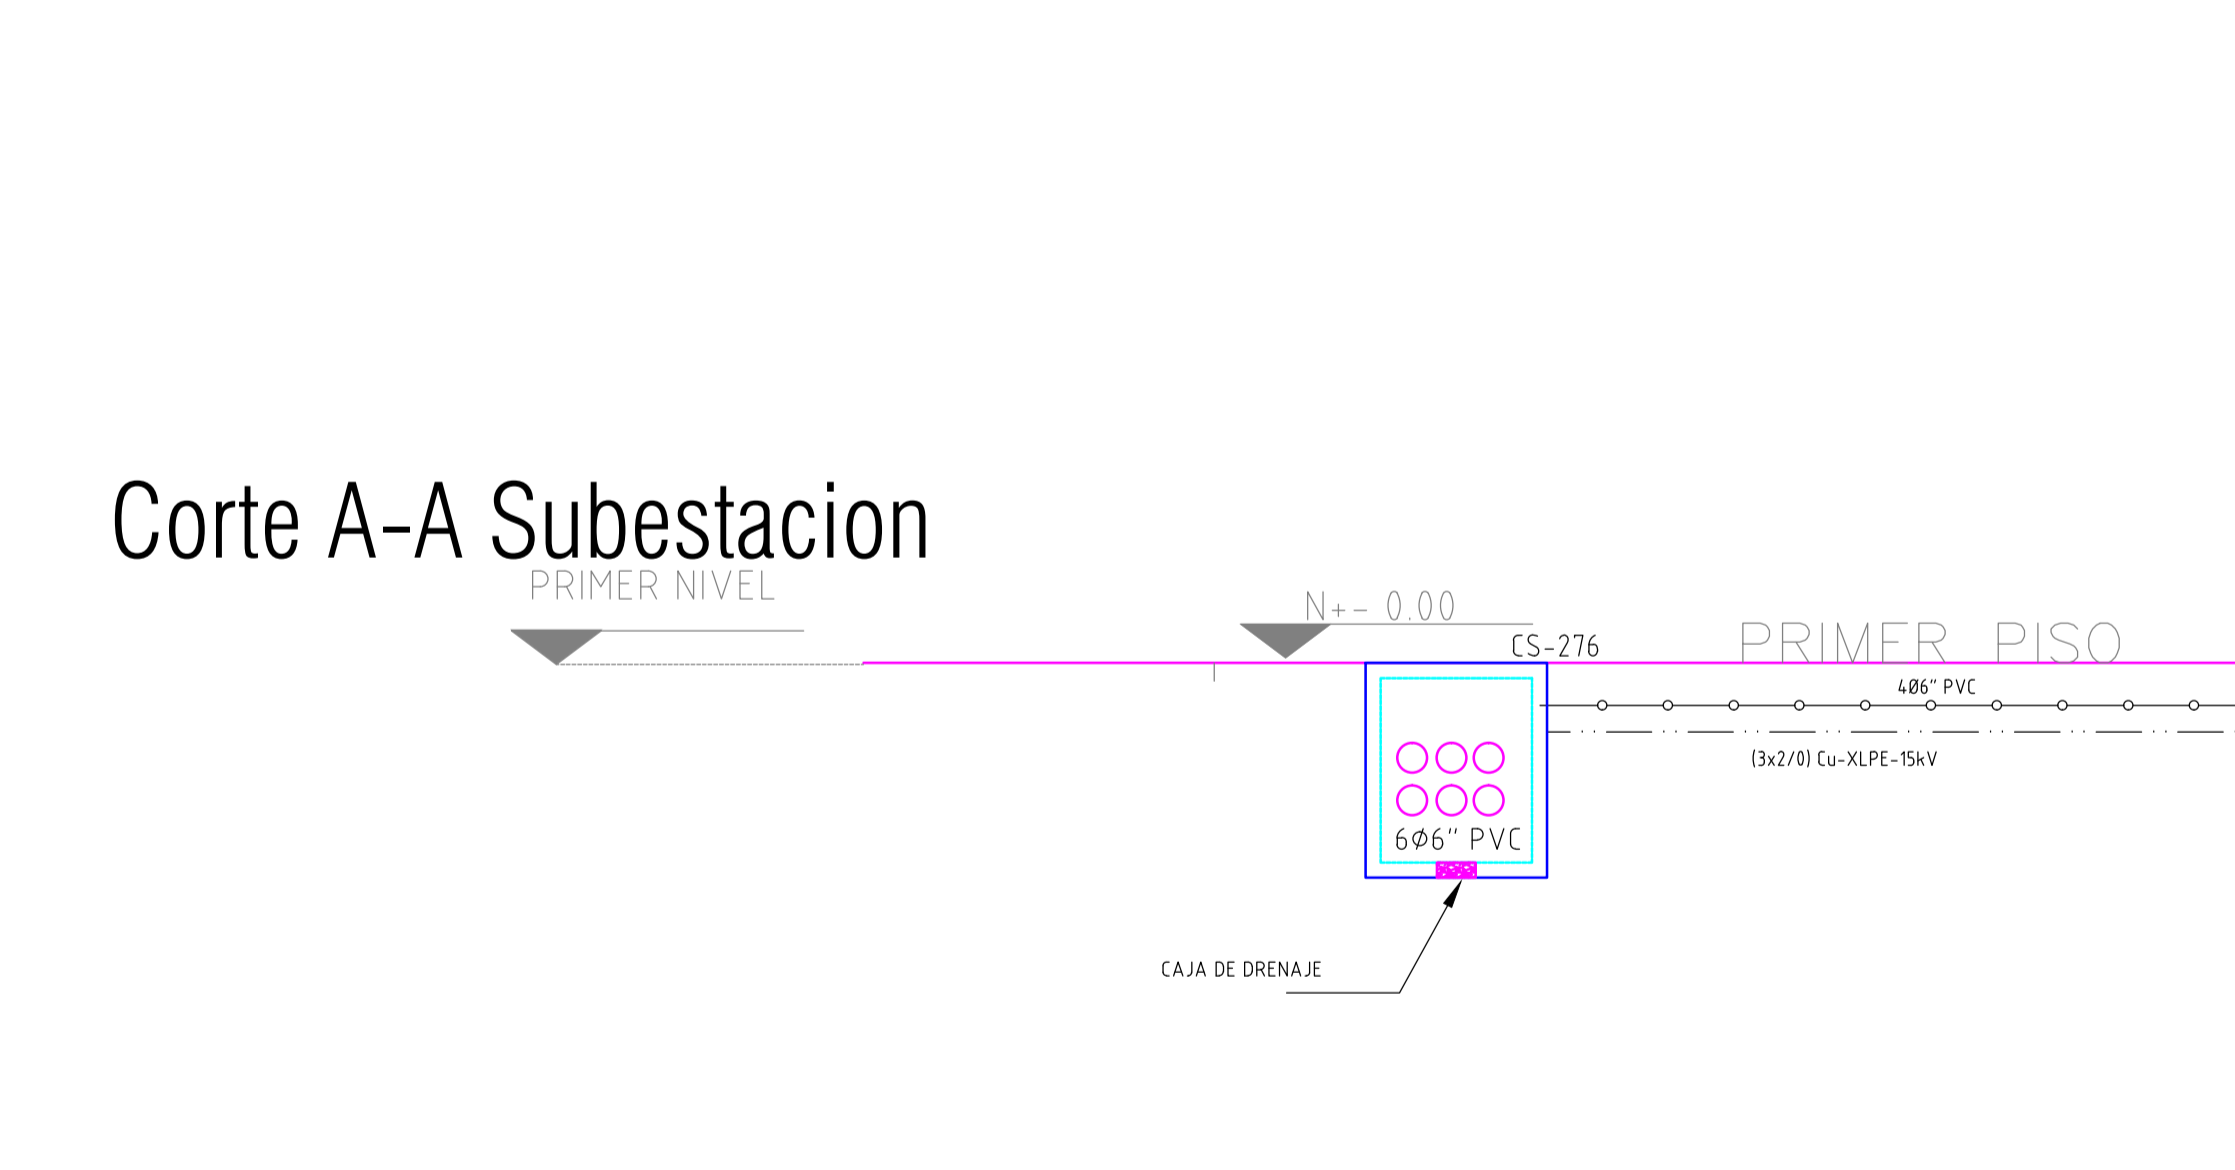

NOTAS:

1. PROFUNDIDAD EN VIAS 80 CM
2. PROFUNDIDAD EN PASO PEATONAL 60 CM

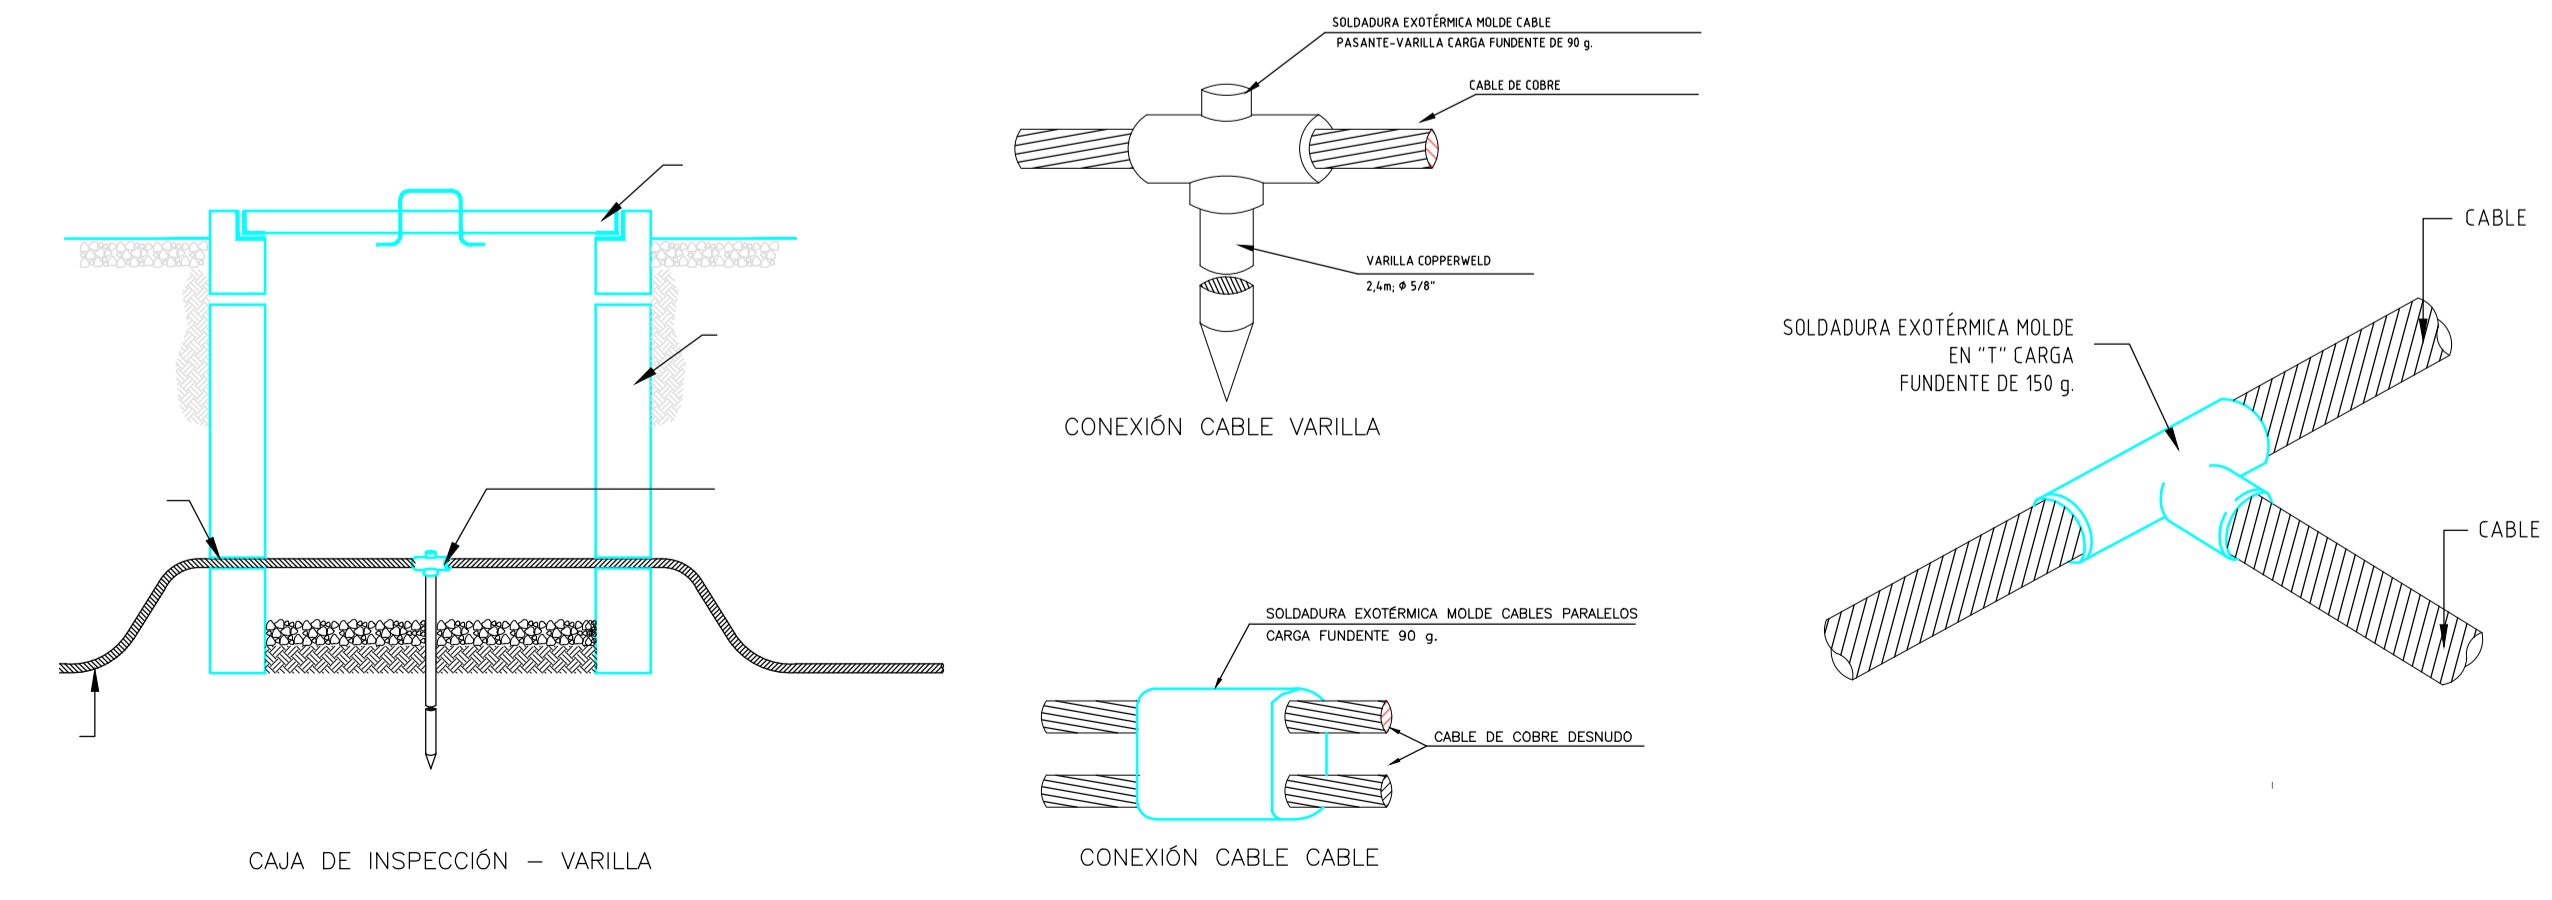

Detalles S.P.T.

CENTRO DE ATENCIÓN ESPECIALIZADA - CAE EL REDENTOR. ETAPA 1

Ing. Juan Carlos Naranjo / Ing. Edgar Rodrigo Roca

CONSORCIO ARQUIDISEÑOS

arquidiseños

PLANO: Planta S/E - Corte - S.P.T

Ele 03

1:50 07/10/14