


Red de Iluminacion Exterior

- ROY ALPHA S.A.
DEPARTAMENTO DE ILUMINACIÓN
- ROY ALPHA
ILUMINACIÓN PROFESIONAL
- ↳ MiniLuma R4 30 LED, 4000 K, 7700 lm, 69 W
 - ↳ Luma 1 R4 48 LED, 4000 K, 12350 lm, 111 W
 - ↳ Luma 2 R2 100 LED, 4000 K, 25500 lm, 228 W
 - ↳ MiniLuma R4 30 LED
 - ↳ Luma 1 R4 48 LED
 - ↳ Luma 2 R2 100 LED

Detalle Lampara Perimetral

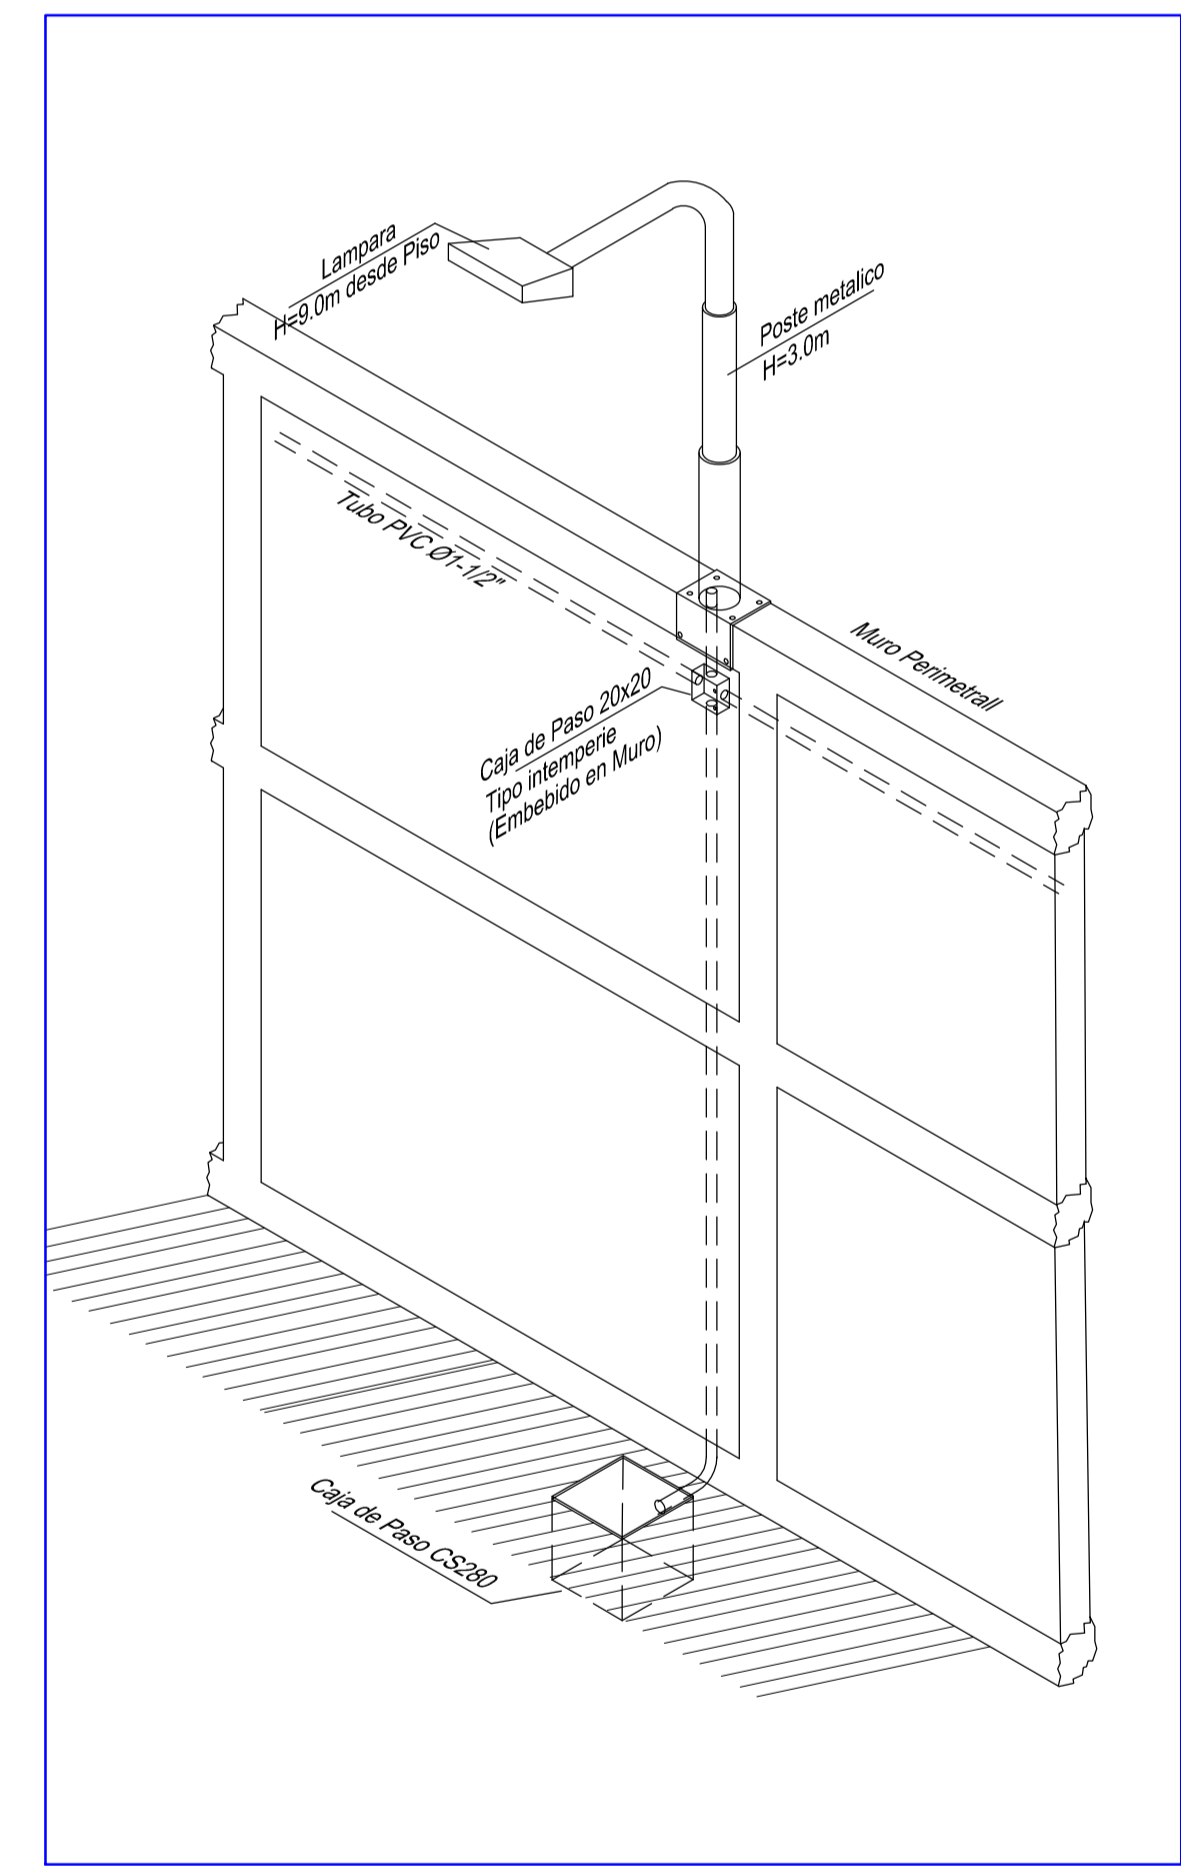

TRASLADOS		
TRASLADOS		
TRASLADOS		
TRASLADOS		
EMERGENCIAS		
EMERGENCIAS		
EMERGENCIAS		
SERVICIOS		
SERVICIOS		
SEGURIDAD		
SEGURIDAD		
SEGURIDAD		

CENTRO DE ATENCIÓN ESPECIALIZADA - CAE EL REDENTOR. ETAPA 1
 Diagonal 58 Sur No. 28-19 - Tc. 30 No. 57-Solar, Localidad de Turquesa, Bogotá D.C.

I.C.B.F. - FONDECUN
 CONSORCIO ARQUIDISEÑOS

arquidiseños

Ele 05

PLANO: Planta Iluminacion Exterior

RESPONSABLES: Ing. Juan Carlos Narváez, Ing. Edgar Rodríguez

INTERVENIENDO: HIL, UNIV, ORLANDO ACOSTA, SANTIAGUA W. JESUS, FACER, CUD.

ESCALA: 1:500

FECHA: 07/10/14

NOTAS: