PRODUCED BY AN AUTODESK EDUCATIONAL PRODUCT

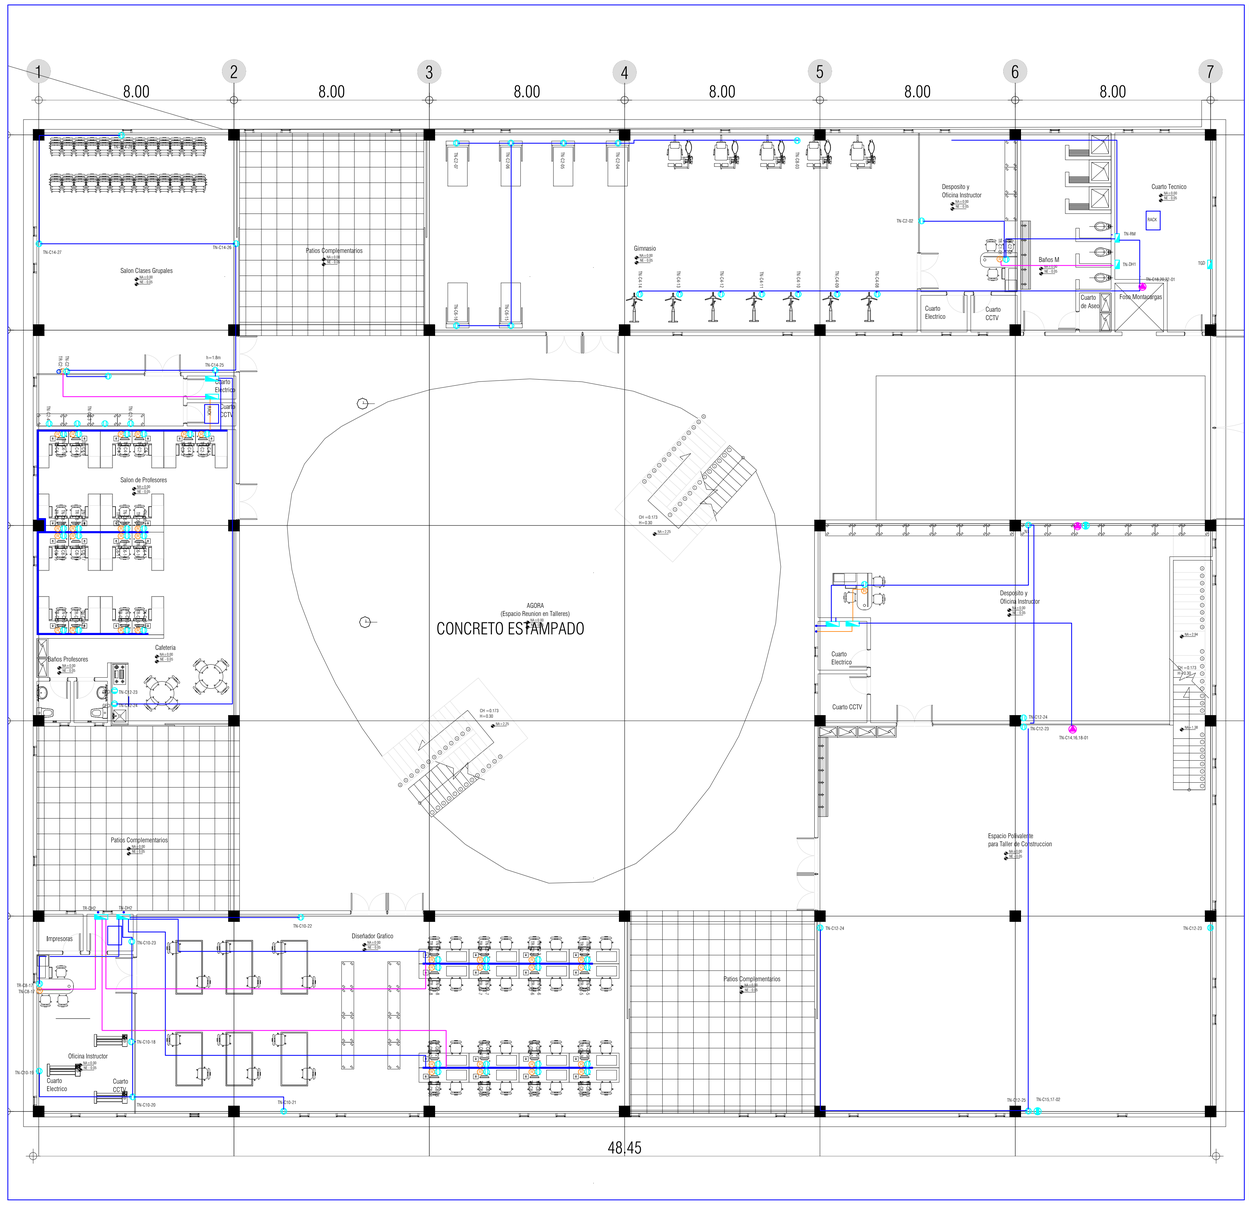

BLOQUE D TALLERES MUJERES
PISO 1

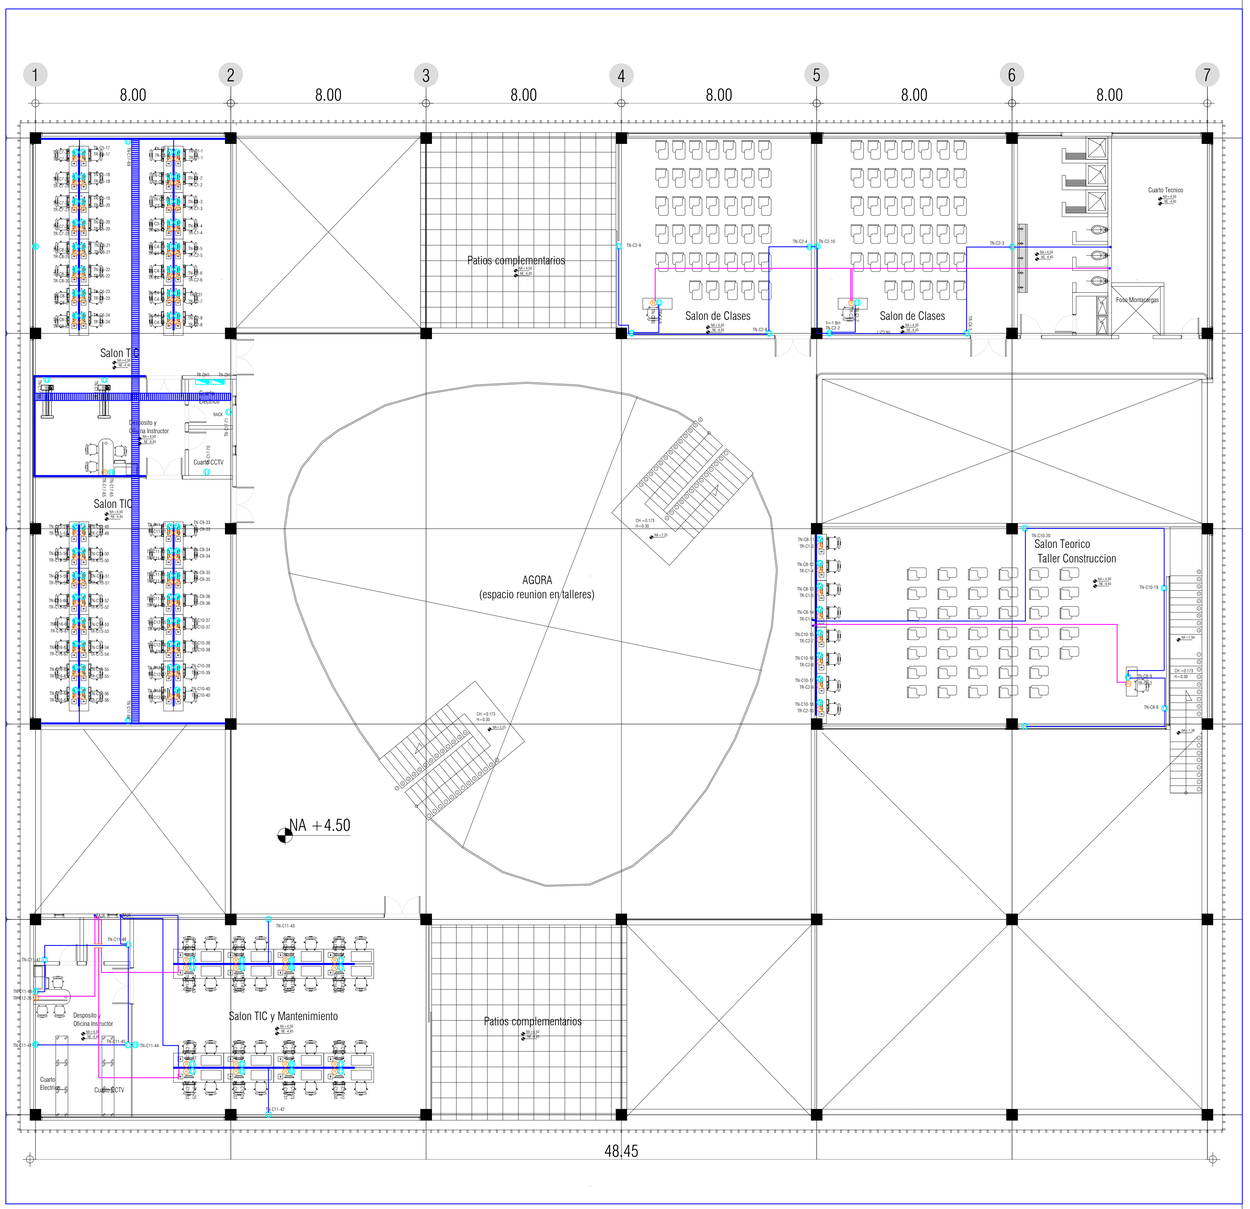

BLOQUE D TALLERES MUJERES
PISO 2

CONVENCIONES:
INTERRUPTORES
SENCILLO
DOBLE
TRIPLE
SENCILLO CONMUTABLE
DOBLE CONMUTABLE
TRIPLE CONMUTABLE

TOMACORRIENTES
DOBLE DE MURO CON POLO TIERRA
CON PROTECCION DE FALLA A TIERRA, G.F.C.I.
TOMA MONOFASICA EN TECHO
MONOFASICA REGULADA 20A
BIFASICA 20A

COMUNICACIONES
TELEFONO
PUNTO DE VOZ Y DATOS
PUNTO DE DATOS
TELEVISION
SONIDO EN MURO O TECHO
CAMARA C.C.T.V.
STRIP TELEFONOS

ILUMINACION
BALA DE APLIQUE MURO 1x26W, 1x42W
LAMPARA DE EXTERIOR BOMBILLO 1x26W
LUMINARIA FLUORESCENTE TAPA ACRILICO 2X32W
LAMPARA AHORRADOR CON ROSETA EN TECHO
LUMINARIA FLUORESCENTE 2x32W
BALA DE INCRUSTAR BOMBILLO FLUORET. 1x26W
BALA DE INCRUSTAR BOMBILLO LED. 5W
REFLECTOR LED 50W
LAMPARA METAL HALIDE 70 W EN POSTE
LAMPARA EMERGENCIA 2x26 LED

TUBERIA
POR TECHO O MURO
POR PISO
TV POR TECHO
SONIDO POR TECHO
VOZ Y DATOS
TUBERIA QUE SUBE
TUBERIA QUE BAJA
TUBERIA QUE SUBE Y BAJA
FASE TIERRA NEUTRO — CONDUCTORES DE FASE, NEUTRO, TIERRA

NOTAS :

LA TUBERIA A LA VISTA SERA CONDUIT METALICA E.M.T. 3 /4"
LA TUBERIA PARA ALUMBRADO Y TOMAS SERA PVC 1 1/2" DONDE NO SE INDIQUE LO CONTRARIO
LOS CONDUCTORES SERAN DE COBRE CALIBRE 12 AWG CON
AISLAMIENTO TERMOPLASTICO PARA 600V TIPO THW /TSA
EXCEPTO DONDE SE INDIQUE LO CONTRARIO

LOS COLORES PARA LOS CONDUCTORES SERAN:
NEUTRO: BLANCO
TIERRA : VERDE O DESNUDO
FASES: NARANJA, AZUL, ROJO RETORNO : NEGRO
LAS SALIDAS SE DEBEN LOCALIZAR SEGUN LOS PLANOS
ARQUITECTONICOS ACOTADOS.
LAS SALIDAS PARA TOMACORRIENTES SERAN CON POLO A-
TIERRA EL CUAL SE CONECTARE AL ALAMBRE VERDE DE TIERRA
EN SISTEMAS CON TIERRA INDEPENDIENTE A LA CONTINUIDAD O
EN SU DEFECTO AL ALAMBRE DE CONTINUIDAD.

TODAS LAS CAJAS Y TUBERIAS LLEVARAN ALAMBRE DESNUDO
PARA GARANTIZAR SU CONTINUIDAD

LA ALTURA DE LAS TOMAS EN MURO SERA ESPECIFICADO EN OBRA
LA ALTURA DE LOS INTERRUPTORES SERA ESPECIFICADO EN OBRA
TODA CAJA DE PASO SERA METALICA DE 20x20cm
EXCEPTO DONDE SE INDIQUE LO CONTRARIO

TODA LA INSTALACION ELECTRICA CONSTRUCCION O MODIFICACION AL DISEÑO
DEBERA CUMPLIR CON EL REGLAMENTO TECNICO DE INSTALACION RETIE y RETILAP

TODOS LOS EQUIPOS HA INSTALAR EN TRAFICO DE INTERIOS SERA ANTIVANDALICO Y/O INTEMPERIE
TODOS LAS LAMPARAS, LUMINARIAS SERAN FIRMEMENTE SUJETAS A SUS BASES
TODAS LAS TAPAS DE CAJAS DE PASO SERAN SOLDADAS A SU BASE UNA VEZ SE ENTREGA LA OBRA

PROYECTO

CENTRO DE ATENCIÓN ESPECIALIZADA - CAE EL REDENTOR. ETAPA 1

Carrera 4 No. 27-62 Barrio Alfonso Lopez Bogotá D.C.

PROMOTOR
I.C.B.F. - FONDECUN
CONSULTOR
CONSORCIO ARQUIDISEÑOS

FONDECUN | BIENESTAR FAMILIAR | arquidiseños

Bogota
Arq. Laura Dorado J.

PLANO: Bloque D Mujeres Piso1/2- Tomas

ELE 17

DIBUJADO POR:
Ing. Juan Carlos Narvaez/ Ing. Edgar Rodrigo Rozo

ESCALA: 1 : 100
FECHA: 07/10/14

CN 250 34821

NOTAS:

EL CONTRATISTA DEBE HACER UNA INSPECCION DE TODOS LOS ACOMEDIDAS PARA SER SOMETIDOS A APROBACION POR PARTE DE LA INTERVENTORIA Y EL ARQUITECTO DISEÑADOR.
EL CONTRATISTA DEBE TENER EN CUENTA LAS MODIFICACIONES EN OBRA, CUALQUIER MODIFICACION SE DEBE CONSULTARLA CON LA INTERVENTORIA Y CON EL ARQUITECTO DISEÑADOR.
EL CONTRATISTA DEBE TENER EN CUENTA QUE TODOS LOS ELEMENTOS, LOS PLANOS DE TALLER DEBEN QUE APROBADOS POR LA INTERVENTORIA Y POR EL ARQUITECTO DISEÑADOR.
N.T. : NIVEL TERRAZA(+3)
N.P. : NIVEL PISO(+0.00)
L.P. : LINEA DE PENDIENTE
L.C.M. : LINEA DE CAMBIO DE MATERIAL

LAS ESPECIFICACIONES DADAS EN ESTE PLANO SE CONSIDERAN CIERTAS BASE PARA EL DISEÑO DEFINITIVO. EL CONTRATISTA DEBE VERIFICAR LAS DIMENSIONES, ALTURAS, ESPECIFICACIONES, ETC. DE LOS ELEMENTOS ESTRUCTURALES, ELECTRICOS, HIDRAULICOS, SANITARIOS Y AIRE ACONDICIONADO PRIMERO CONSULTANDO CON LA INTERVENTORIA Y CON EL ARQUITECTO DISEÑADOR.

PRODUCED BY AN AUTODESK EDUCATIONAL PRODUCT