PRODUCED BY AN AUTODESK EDUCATIONAL PRODUCT

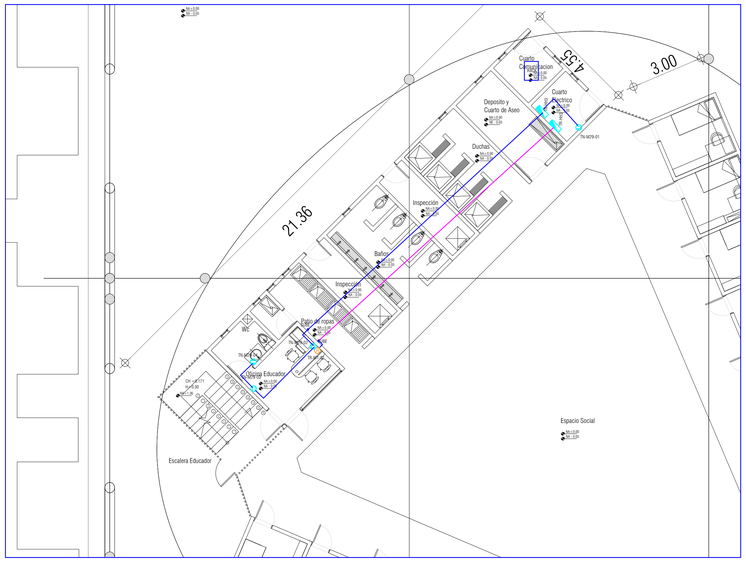

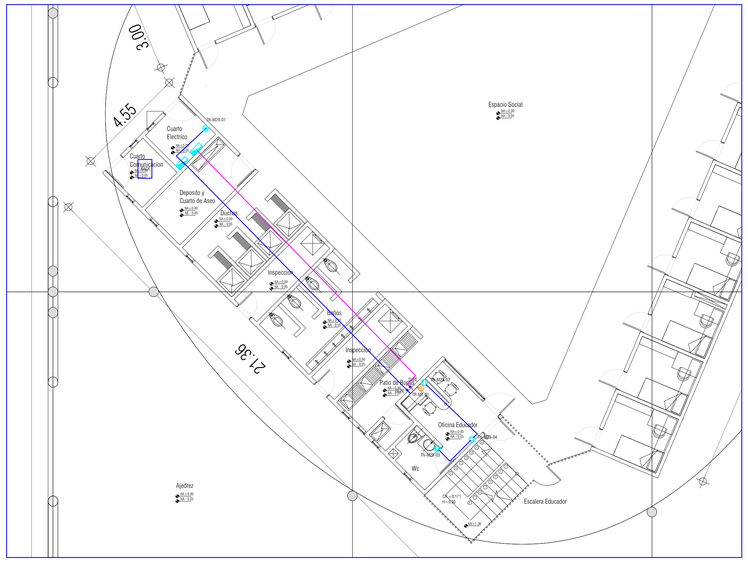

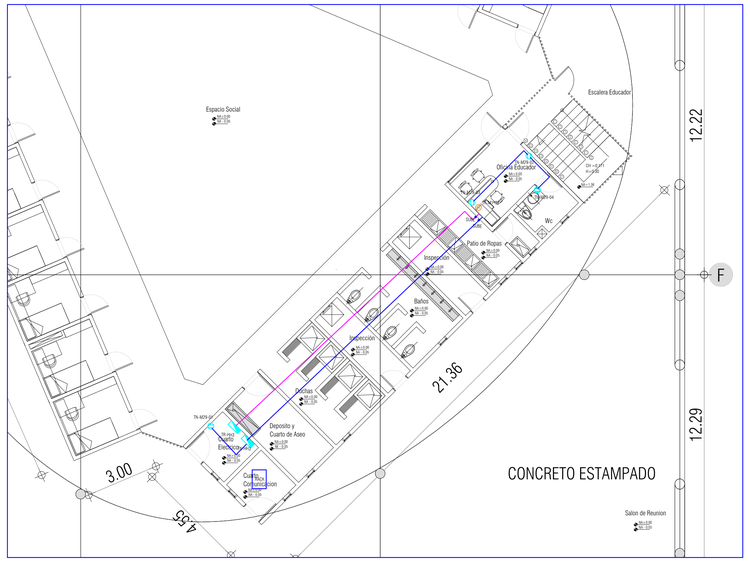

BLOQUE M PISO 1

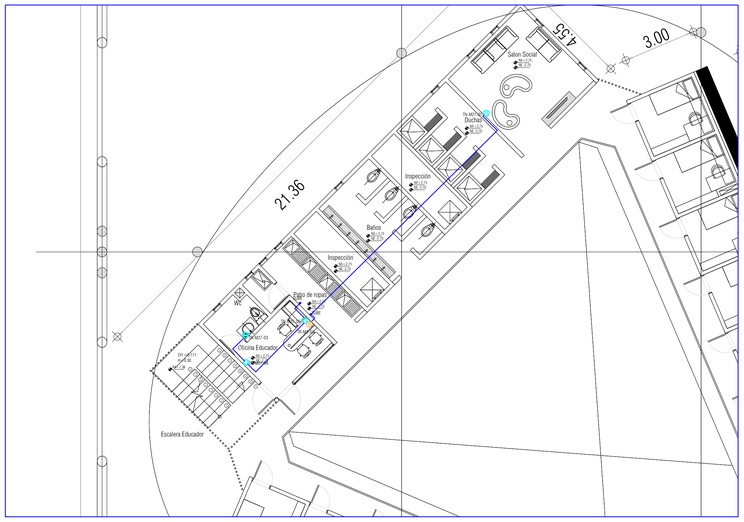

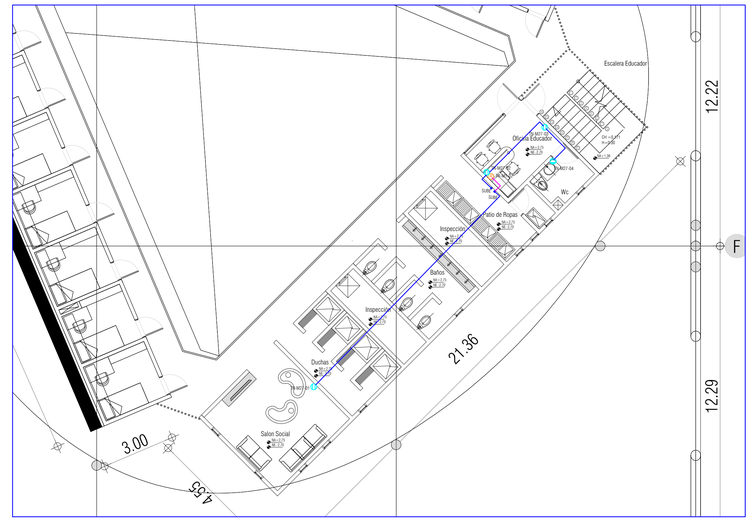

BLOQUE M PISO 2

PROYECTO

CENTRO DE ATENCIÓN ESPECIALIZADA - CAE EL REDENTOR. ETAPA 1

Bogotá D.C. Localidad de Chapinero. Bogotá D.C.

PROMOTOR
I.C.B.F. - FONDECUN
CONSULTOR
CONSORCIO ARQUIDISEÑOS

FONDECUN

BIENESTAR FAMILIAR

arquidiseños

Bogotá
Arq. Laura Dorado J.

PLANO: Bloque M Alojamiento Piso 1/2 Tomas

ELE 20

ARQUITECTO
Ing. Juan Carlos Narvaez/ Ing. Edgar Rodrigo Rozo

CN 250 34831

INTERVENTORIA
ING. JAIME VELASCO AGUDELO
ARQUITECTO - ING. ELECTRICISTA

ESCALA: 1 : 100

FECHA: 07/10/14

NOTAS:
- EN LOS PLANOS ELÉCTRICOS ESTARÁ EL NIVEL +0.00 CORRESPONDIENTE AL NIVEL TERCIOQUINTO, POR LO TANTO LOS NIVELES DE PISO TERMINADO DE ACUERDO A LOS NIVELES ARQUITECTÓNICOS.
- ESTOS PLANOS HACEN PARTE DE LA ETAPA DE LICITACIÓN Y PUEDEN TENER MODIFICACIONES Y AJUSTES EN LA CONSTRUCCIÓN SI ESTAS SON NECESARIAS PARA CUMPLIR CON LOS ASPECTOS TÉCNICOS, ARQUITECTÓNICOS Y ESTRUCTURALES.
- ESTOS DE LA FABRICACIÓN DE CUALQUIER ELEMENTO, LOS PLANOS DE TALLER DEBEN SER APROBADOS POR LA INTERVENTORÍA Y LA ARQUITECTURA DEL PROYECTO.
- LAS DIMENSIONES INDICADAS DADAS EN ESTE PLANO SE CONSIDERAN COMO BASE PARA EL DISEÑO DEFINITIVO. EL CONTRATISTA DEBE VERIFICARLAS Y GARANTIZAR SU ESTABILIDAD Y CALIDAD, PUESTO PROPIAMENTE ALTERNATIVAS PARA LAS ESPECIFICACIONES Y DIMENSIONES SI AS LO REQUIERE, PREVIA COORDINACIÓN ESTRA LA INTERVENTORÍA Y CON EL ARQUITECTO - DISEÑADOR.
- EL CONTRATISTA DEBE HACER UNA MUESTRA DE TODOS LOS ACABADOS PARA SER SOMETIDOS A APROBACIÓN POR PARTE DE LA INTERVENTORÍA Y EL ARQUITECTO - DISEÑADOR.
- EL CONTRATISTA DEBE CONTRATAR Y ENVIAR LAS DIMENSIONAMIENTO EN OBRA, CUALQUIER MODIFICACIÓN SI DEBE CONSULTARLA CON LA INTERVENTORÍA Y EL ARQUITECTO - DISEÑADOR.

N.T. NIVEL TERCIOQUINTO
N.C. NIVEL CUARTO
N.P. NIVEL PRIMERO
L.P. LINEA DE CAMBIO DE PRIMERO
L.C.M. LINEA DE CAMBIO DE MATERIAL

PRODUCED BY AN AUTODESK EDUCATIONAL PRODUCT
PRODUCED BY AN AUTODESK EDUCATIONAL PRODUCT
PRODUCED BY AN AUTODESK EDUCATIONAL PRODUCT