



BLOQUE B1 PISO 2

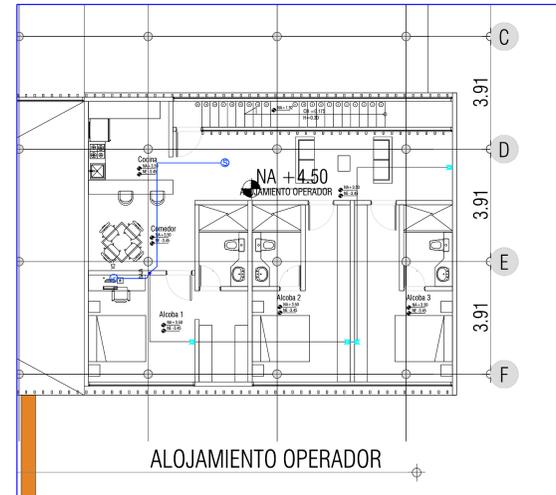

BLOQUE A - PISO 2

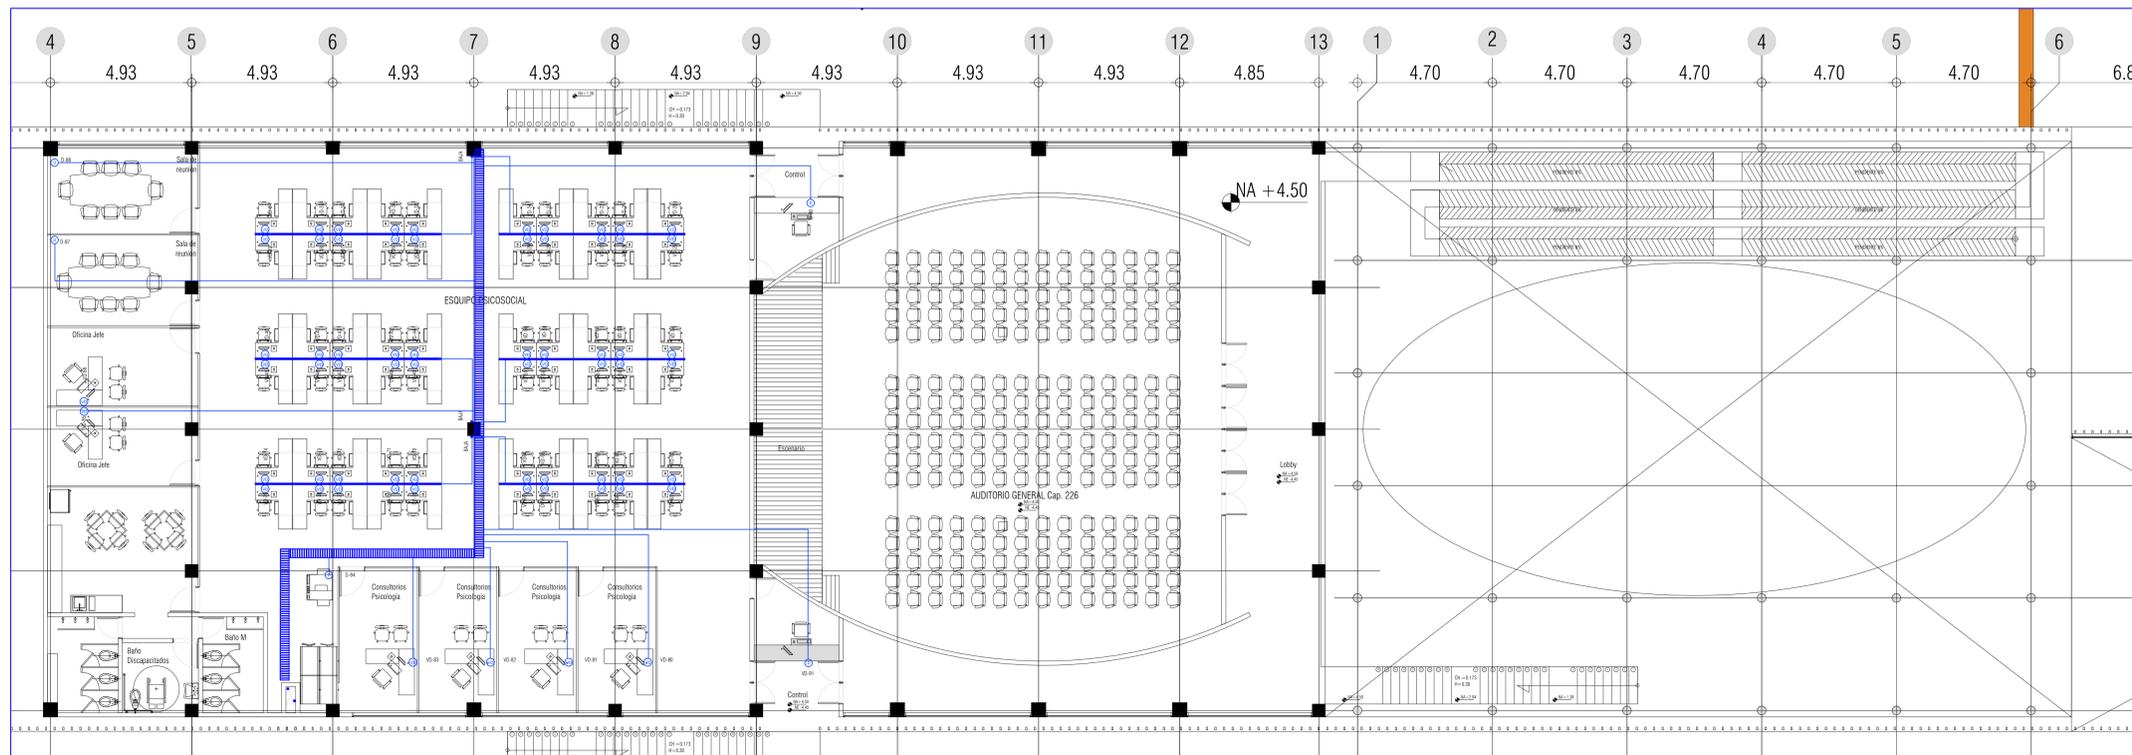

BLOQUE B - PISO 2

CONVENCIÓNES:		COMUNICACIONES		ILUMINACIÓN		TUBERÍA	
INTERRUPTORES	DOBLE DE MURD CON PISO TIERRA	TELÉFONO	BALA DE APUSQUE MURD	---	---	---	---
SENCILLO	CON INTERRUPTOR EN FALLA	PUNTO DE VOZ Y DATOS	LAMPARA PISO EXTERIOR	---	---	---	---
DOBLE	TOMA MONOFASICA EN TECHO	PUNTO DE DATOS	LAMPARA PISO EXTERIOR	---	---	---	---
TRIPLE	MONOFASICA REGULADA 20A	SEÑAL EN MURD O TECHO	LAMPARA FLUORESCENTE	---	---	---	---
SENCILLO COMUTABLE	BIFASICA 20A	CAMARA C.C.T.V.	BALA DE INCANDESCENCIA	---	---	---	---
DOBLE COMUTABLE		STRIP TELEFONOS	BALA DE INCANDESCENCIA	---	---	---	---
TRIPLE COMUTABLE		BANDEJA PORTABLES	REFLECTOR LED	---	---	---	---

NOTAS:
 LA TUBERÍA A LA VISTA SERÁ CONDUIT Y OBTENDRÁ SU ALBA
 EN UNO DE LOS LADOS DE LA TUBERÍA. SERÁ OBTENDRÁ SU ALBA
 LOS CONDUCTORES SERÁN DE COBRE CALIBRE 12 AWG CON
 BARRIL EN UNO DE LOS LADOS DE LA TUBERÍA. SERÁ OBTENDRÁ SU ALBA
 EXCEPTO DONDE SE INDIQUE LO CONTRARIO

LOS COLORES PARA LOS CONDUCTORES SERÁN:
 NEUTRO: BLANCO
 TIERRA: VERDE/AMARILLO
 FASES: AMARILLO/AZUL/ROJO
 RETORNO: NEGRO
 LAS SALIDAS DE CABLES EN LOS PUNOS
 ARQUITECTONICOS ACOFADOS.
 LAS SALIDAS PARA TOMACORRIENTES SERÁN CON TUBO A
 VERIFICAR EN EL MOMENTO DE REABIRSE O EN SU MOMENTO DE
 EN SU DEFECTO AL ALAMBRE DE CONTINUIDAD.
 TODAS LAS CAJAS Y TUBERÍAS LLEVARNÁN ALAMBRE DE CONTINUIDAD
 PARA GARANTIZAR SU CONTINUIDAD.
 LA ALTURA DE LAS TOMAS EN MURD SERÁ ESPECIFICADO EN OBRA
 LA ALTURA DE LOS INTERRUPTORES SERÁ ESPECIFICADO EN OBRA
 TODA CAJA DE PASO SERÁ METÁLICA DE 200mm.
 EXCEPTO DONDE SE INDIQUE LO CONTRARIO
 LOS BARRIL EN UNO DE LOS LADOS DE LA TUBERÍA SERÁ OBTENDRÁ SU ALBA
 DEBERÁ CUMPLIR CON EL REGLAMENTO TÉCNICO DE INSTALACIONES Y RETIPLAF

TODOS LOS EQUIPOS HA INSTALAR EN TRAFICO DE INTERIORS SERÁ ANTIVANDALICO Y INTERRUPTE
 TODOS LAS LAMPARAS LUMINARIAS SERÁN FIRMEMENTE SUJETAS A SUS BARRIL
 TODAS LAS TAPAS DE CAJAS DE PASO SERÁN SOLDADAS A SU BASE UNA VEZ SE ENTREGA LA OBRA

PROYECTO
 CENTRO DE ATENCIÓN ESPECIALIZADA -
 CAE EL REDENTOR. ETAPA 1

PROMOTOR
 I.C.E.T. - FONDECUN

CONSULTOR
 CONSORCIO ARQUIDISEÑOS

PLANOS: Bloque B1/B/A - Voz y Datos Piso 2

ELE 22

FECHA

1:100