




PLANTA PRIMER PISO (MODULO C)  
Gas  
Escala 1:100

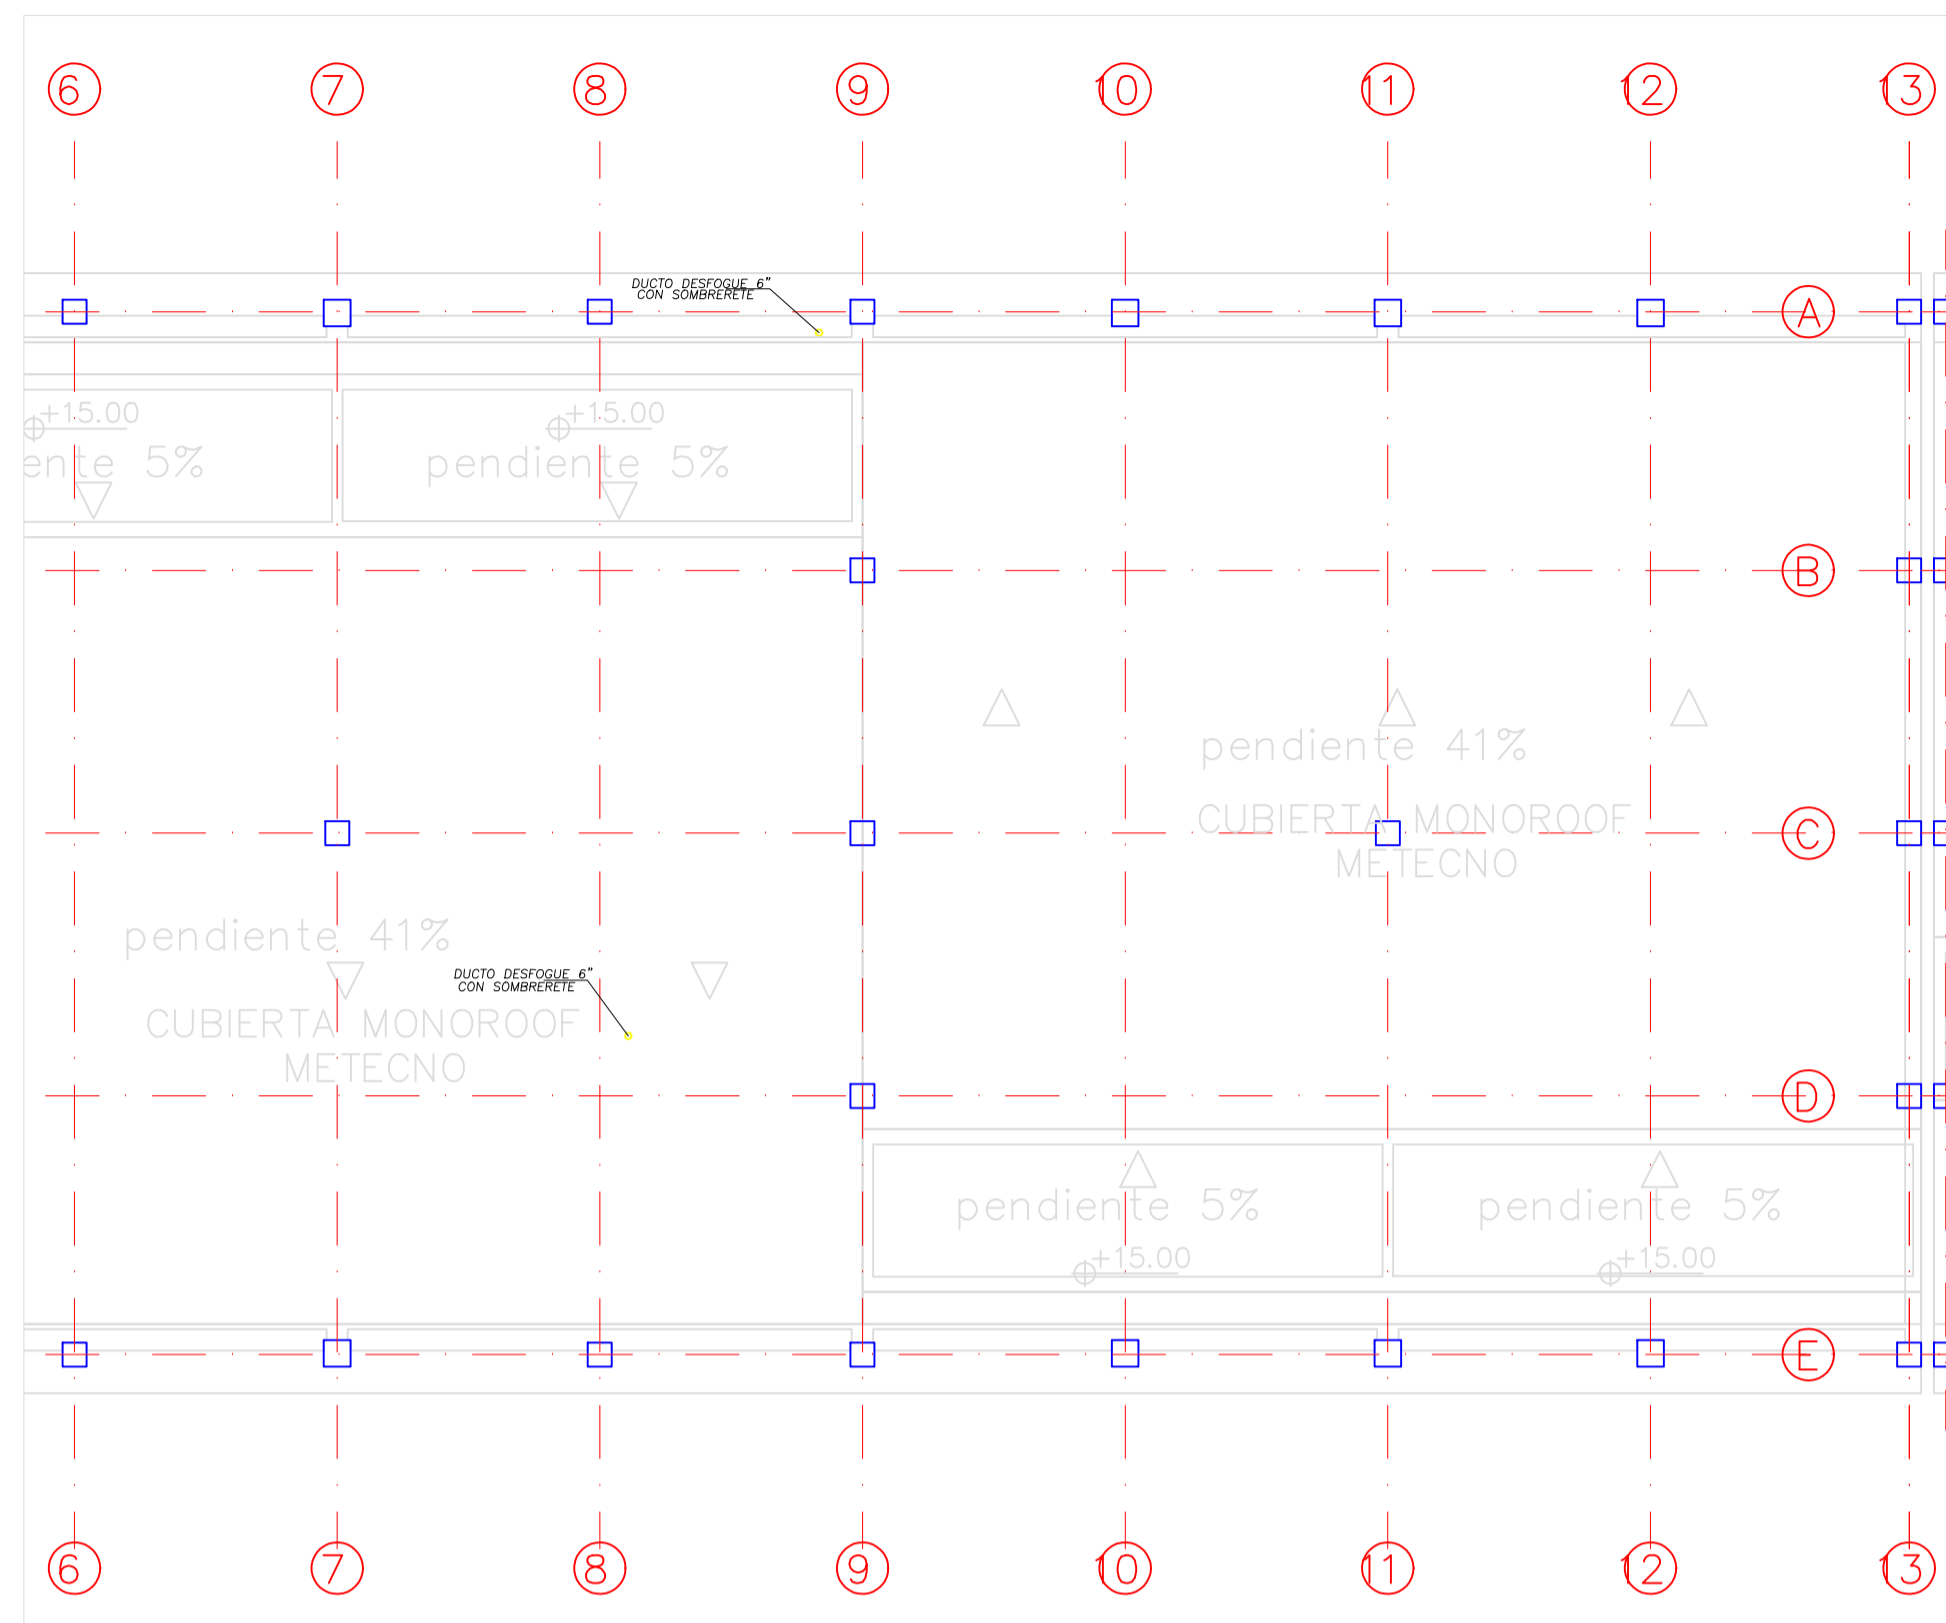


PLANTA CUBIERTA (MODULO C)  
Gas  
Escala 1:100

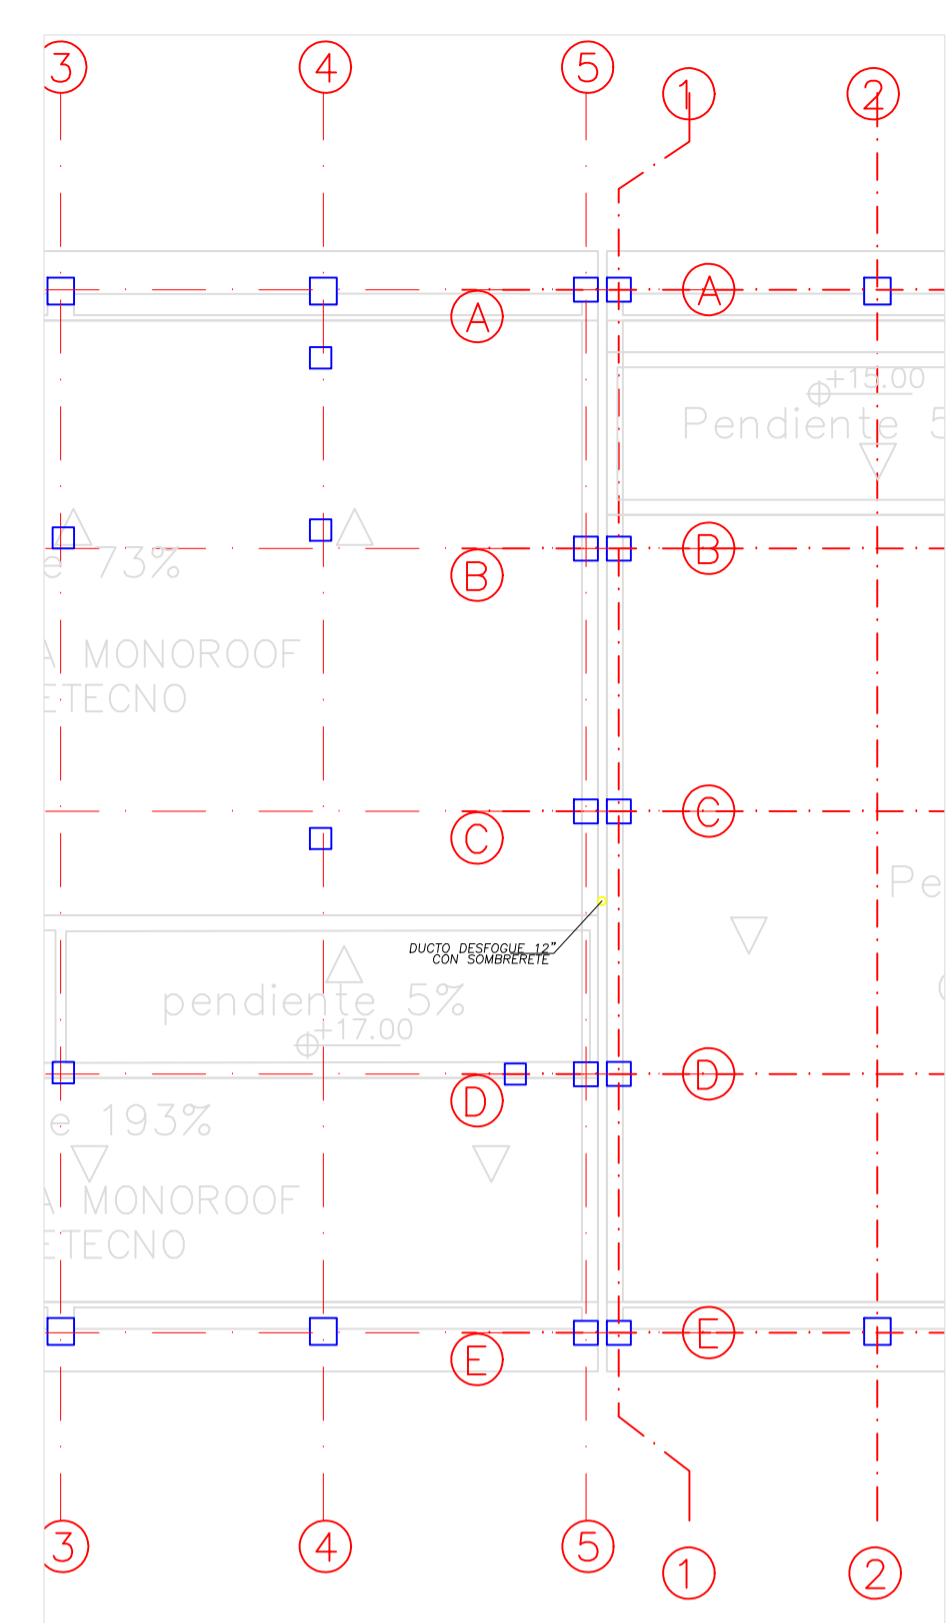


PLANTA CUBIERTA (MODULO B1)  
Gas  
Escala 1:100

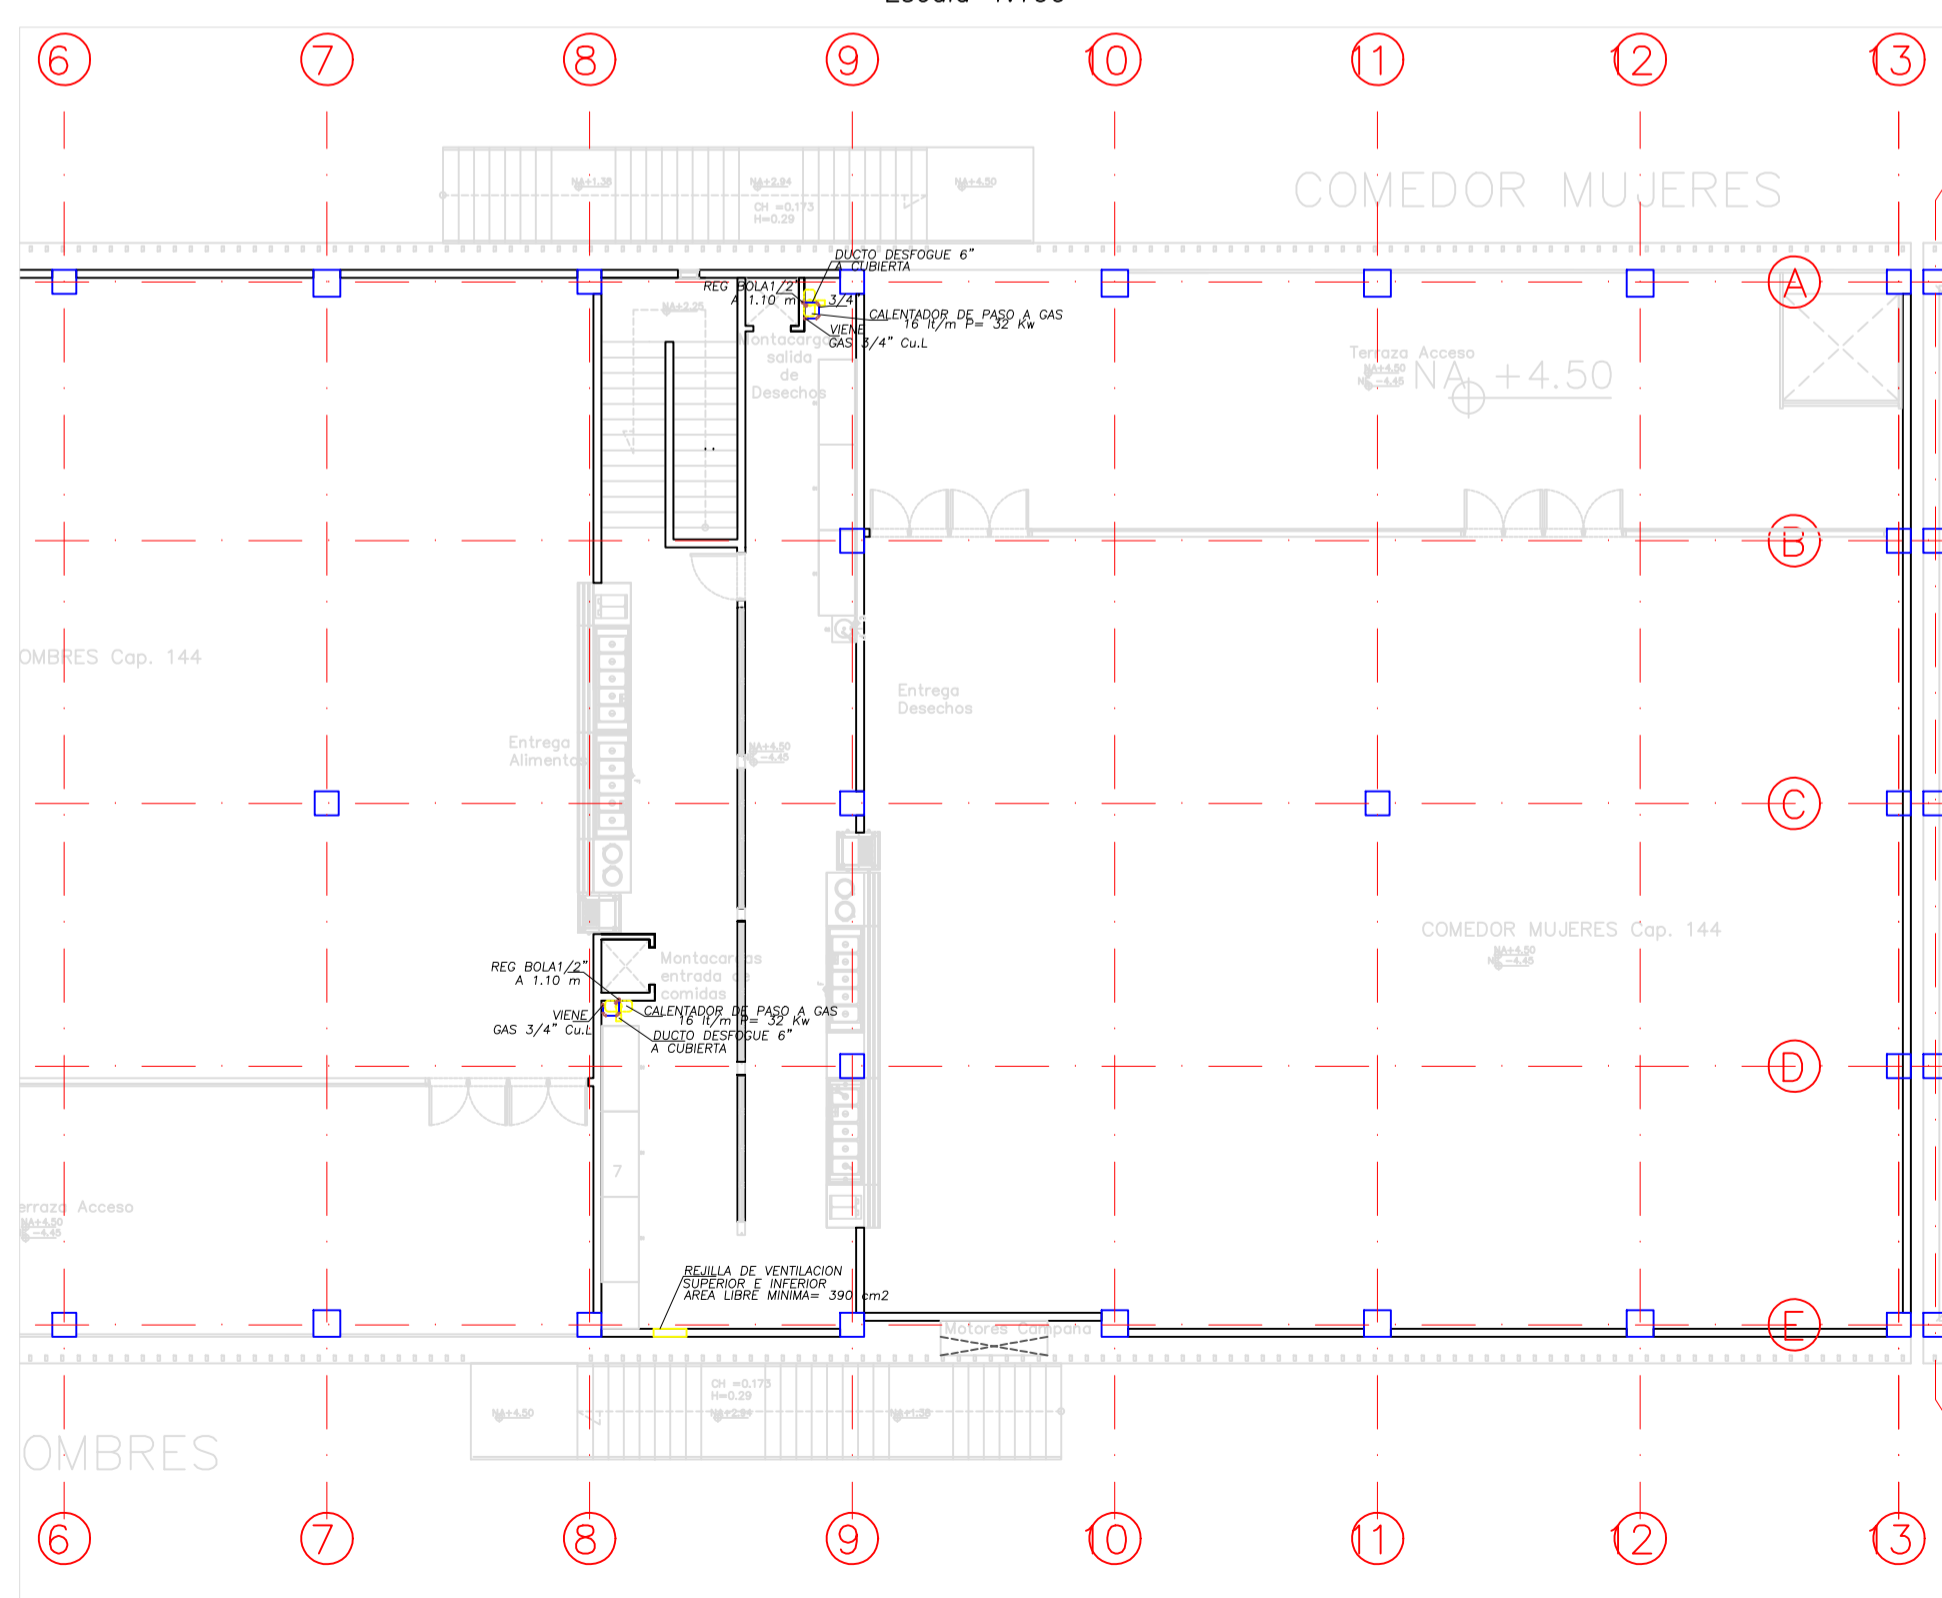

PLANTA SEGUNDO PISO (MODULO C)  
Gas  
Escala 1:100

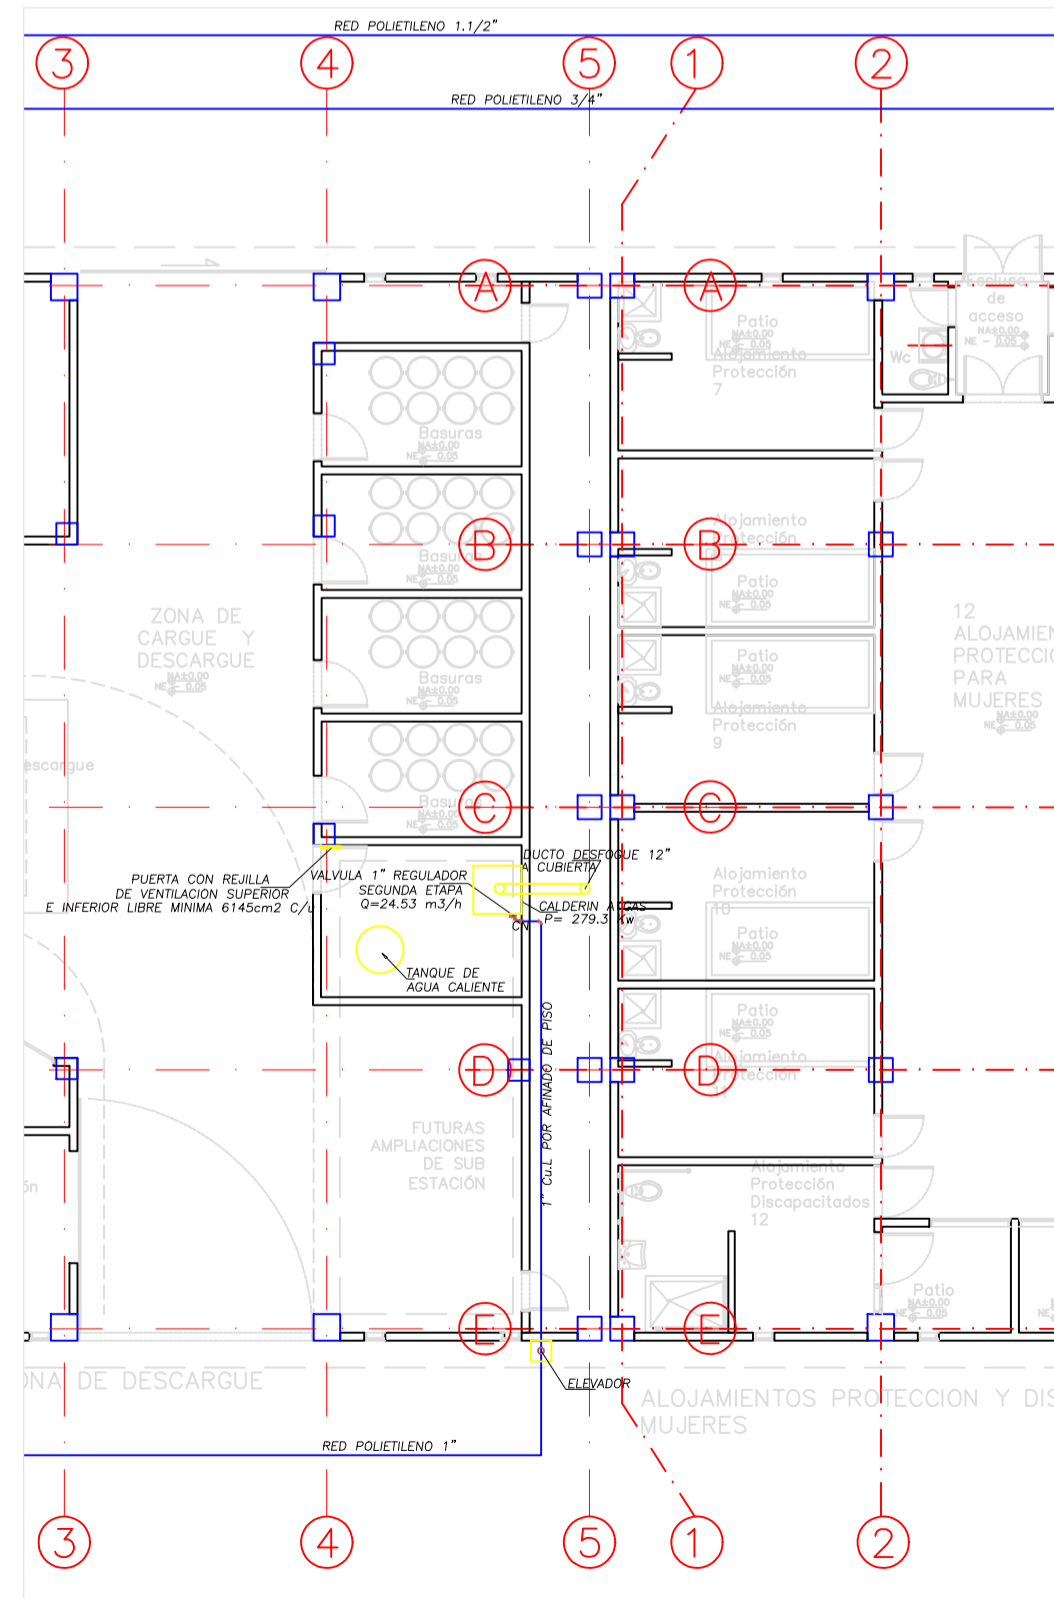

PLANTA PRIMER PISO (MODULO B1)  
Gas  
Escala 1:100

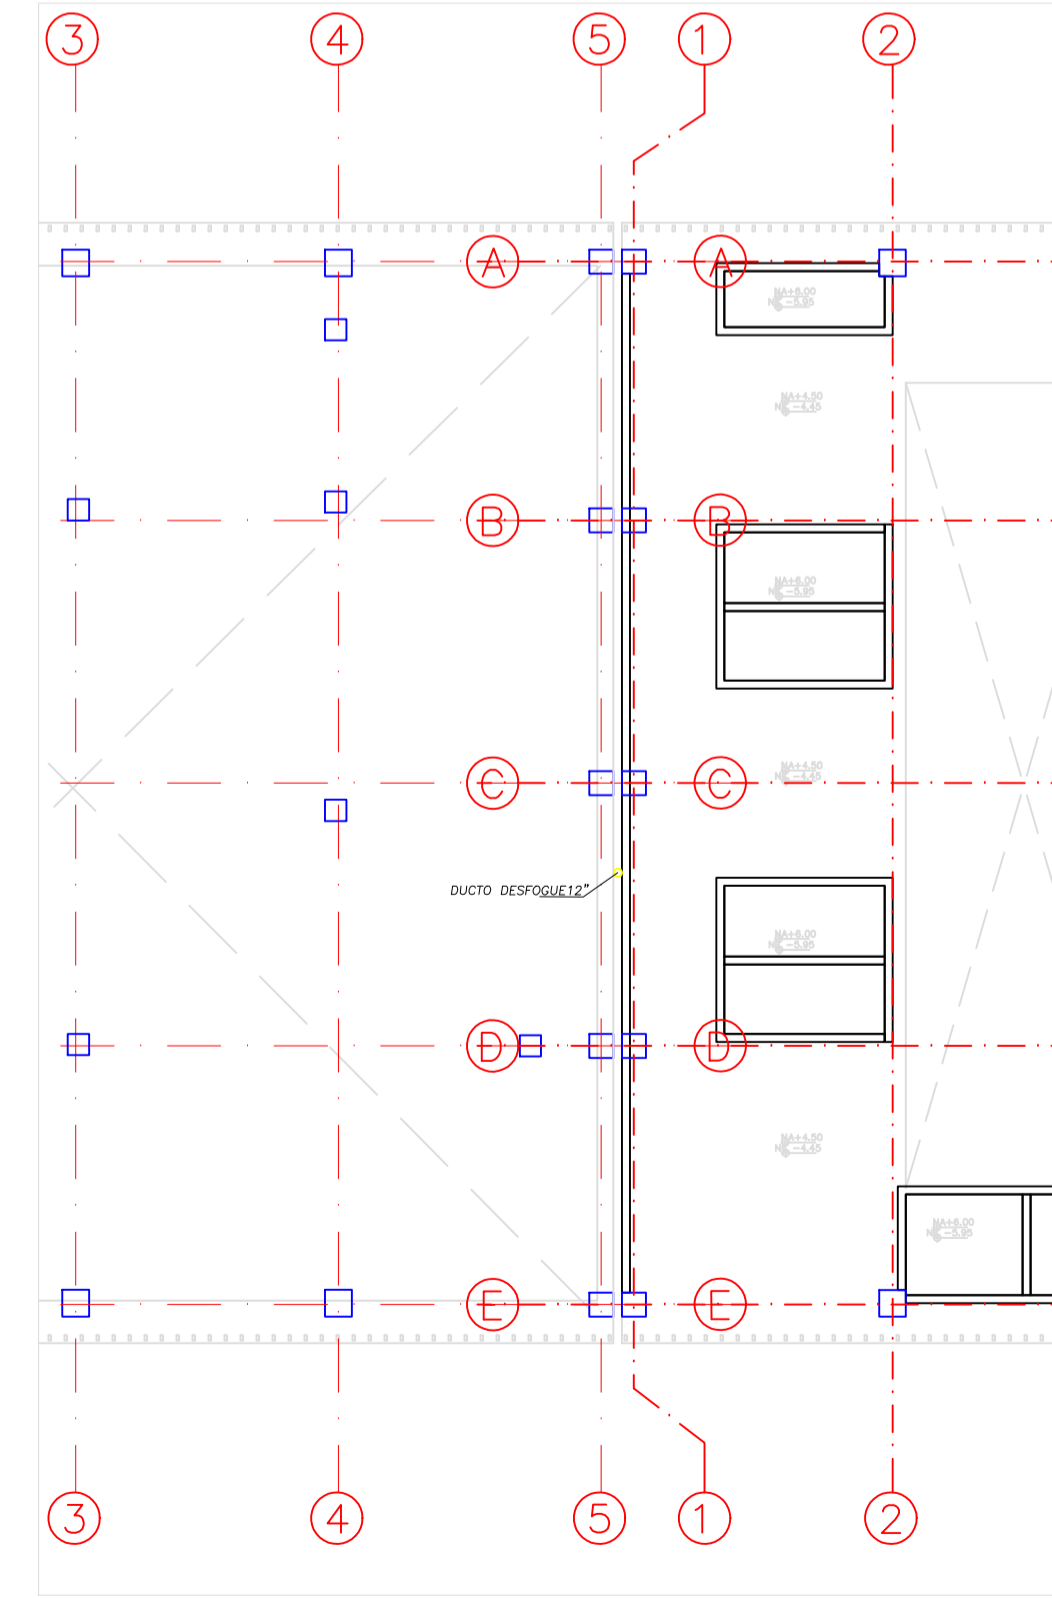

PLANTA SEGUNDO PISO (MODULO B1)  
Gas  
Escala 1:100

CONVENCIONES	
	MANOMETRO
	REGISTRO
	RED DE GAS
	DIAMETRO
	GAS NATURAL
	COBRE TIPO L
	ACERO GALVANIZADO
	CAMBIO DE NIVEL
	CAMBIO DE DIRECCION
	MEDIDOR

**PROYECTO** CENTRO DE ATENCIÓN ESPECIALIZADA - CAE EL REDENTOR

**PROMOTOR** I.C.B.F. - FONDECUN

**PLANO:** MODULOS C-B1 GAS

**SITUACIÓN:** DIBUJO: M.C.

**RESPONSABLE:** M. J. GARCÍA

**MATRÍCULA:** 10.000.000

**FECHA:** 20/05/15

**G02-03**

**Indicada** 20/05/15