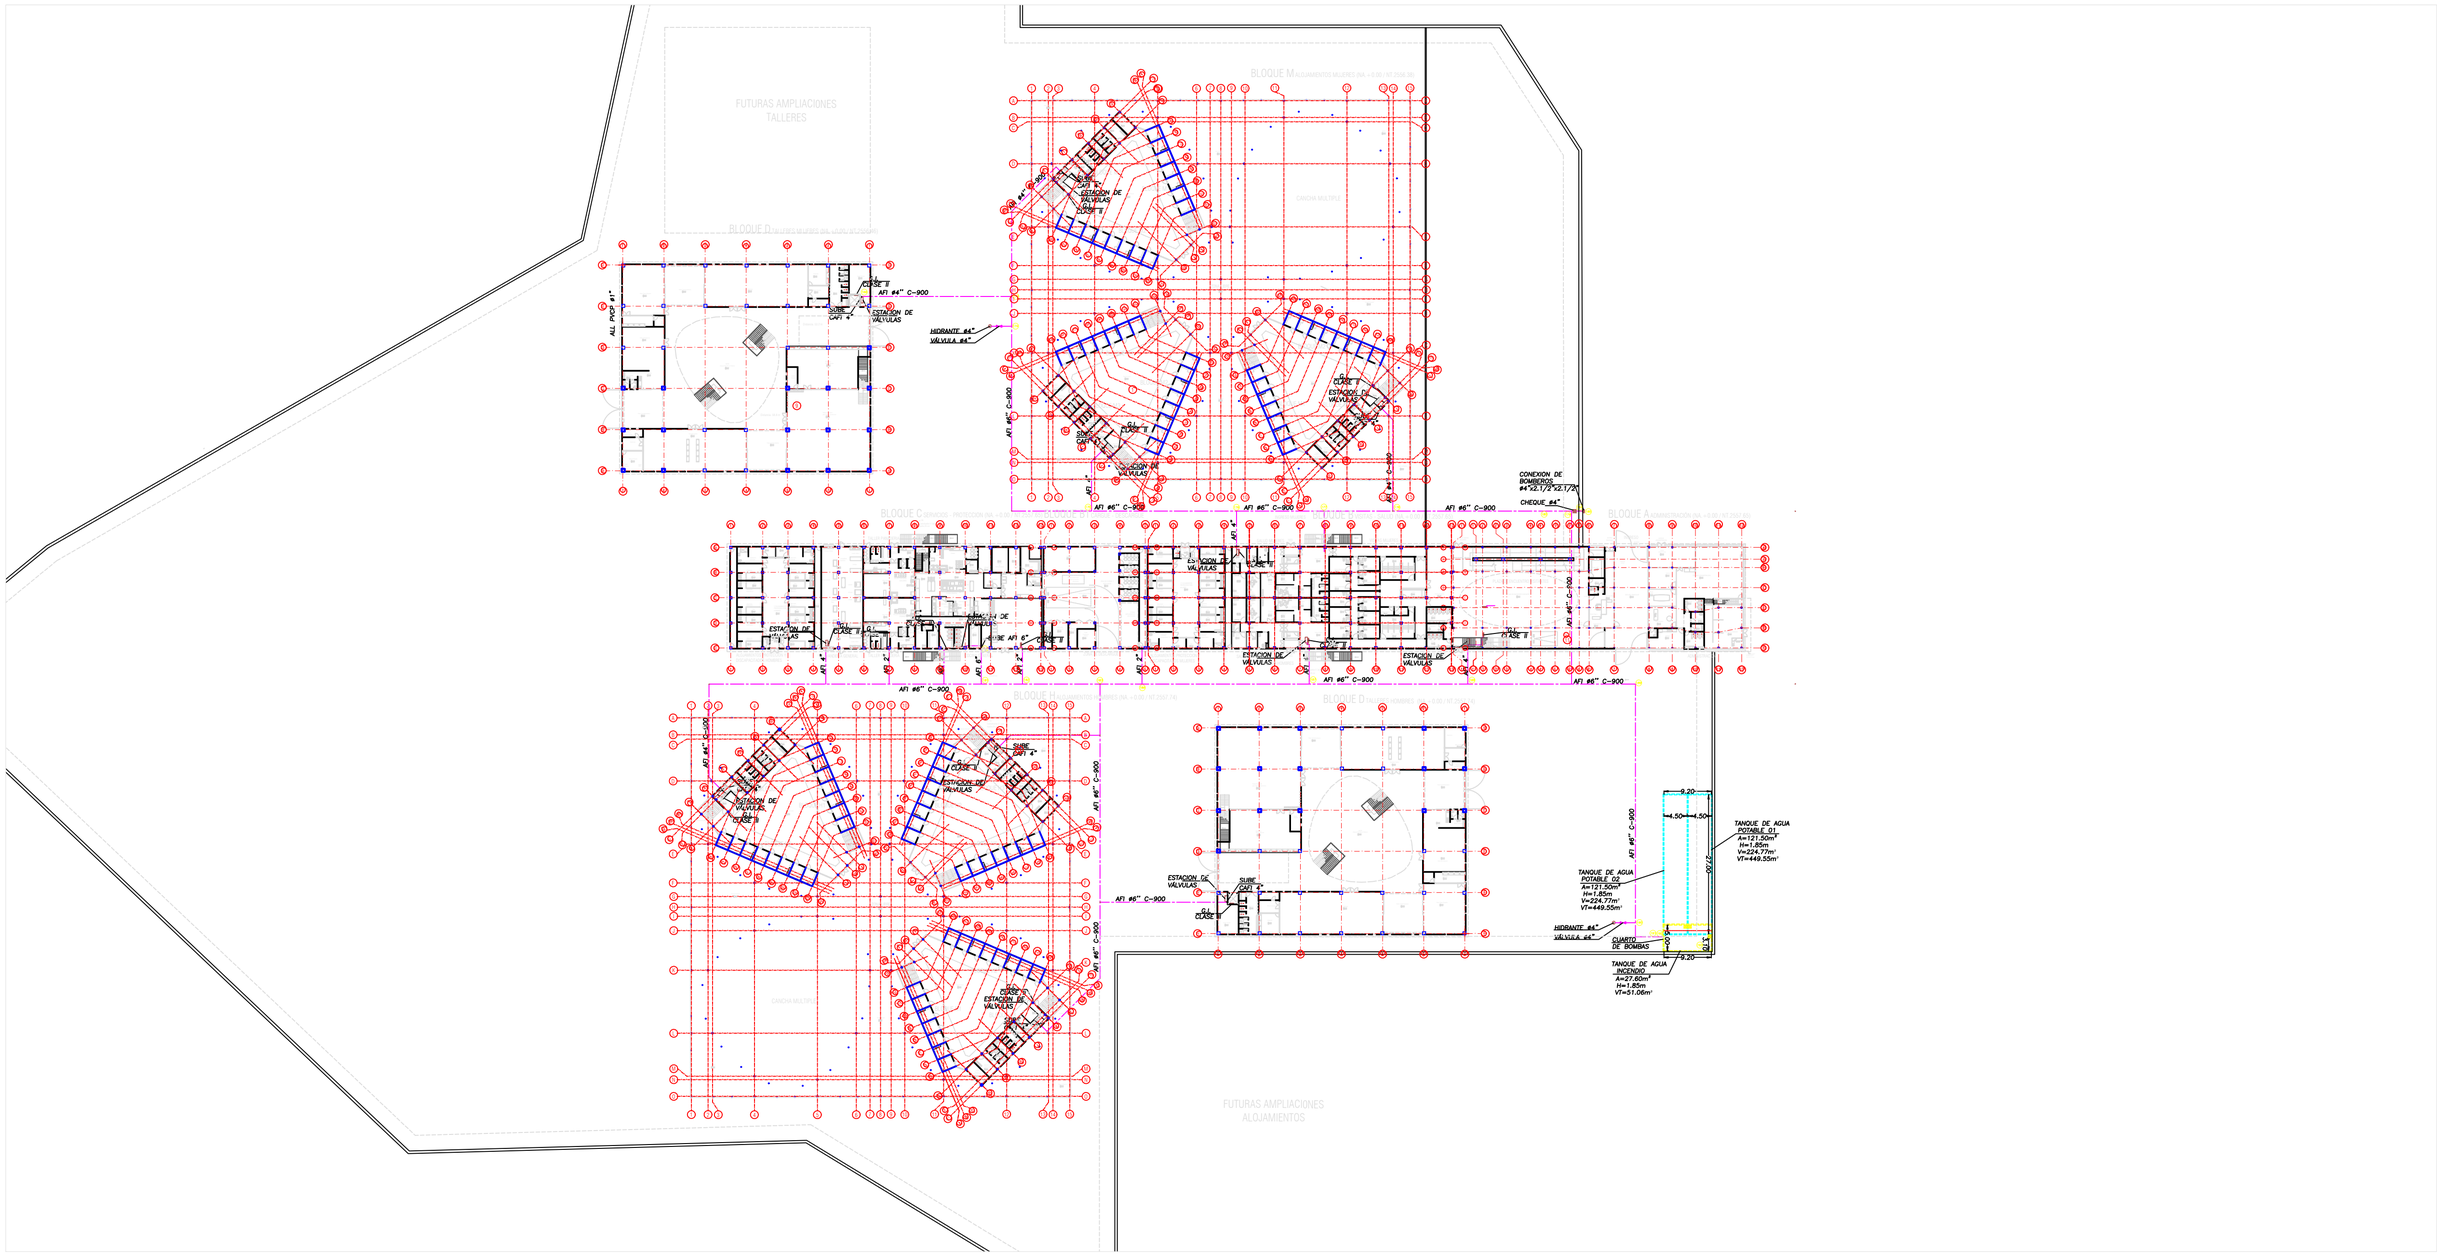


PLANTA GENERAL
PRIMER PISO
Incendio
Escala 1:500

**NOTAS**

1. EL EQUIPO DE RED CONTRA INCENDIO DEBERA CUMPLIR LO DISPUESTO EN LA NORMA NFPA–20.
2. SE DEBERÁ COORDINAR CON EL DISEÑO DE SEGURIDAD Y CONTROL, LAS SEÑALES QUE DEBEN SER SUPERVISADAS, TALES COMO VÁLVULAS Y SENSORES DE FLUJO, PARA QUE ESTOS ELEMENTOS NO QUEDEN DESCONECTADOS EN OBRA.
3. LA TUBERÍA QUE VA ENTERRADA SERÁ TUBERÍA EN C–900.

**CONVENCIONES**

- RISER
- VALVULA OS&Y
- VAL. MARIPOSA CON SWITCH INDICADOR
- CHEQUE
- MEDIDOR DE CAUDAL
- BOMBA INCENDIO CON MOTOR
- CABEZAL DE PRUEBAS
- SENSOR DE FLUJO
- ROCIADOR PENDENT
- ROCIADOR UP–RIGHT
- ROCIADOR SIDE WALL K=5.6
- ROCIADOR SIDE WALL K=8.1 LARGO ALCANCE
- TUBERIA O RAMAL DE ROCIADORES EXISTENTE
- TUBERIA O RAMAL DE ROCIADORES NUEVO
- SOPORTE TUBERIA
- SOPORTE LATERAL DOS VIAS

**PROYECTO**

CENTRO DE ATENCIÓN ESPECIALIZADA - CAE EL REDENTOR

C:\Users\pc\Desktop\logo.jpg

**PROMOTOR**

I.C.B.F. - FONDECUN

Z:\ArquiDiseños\PC ANGELA\Fondecun_logo.png

ESCALA(S): Angela
GRUID: E.M.C

PLANO: PLANTA GENERAL RED INCENDIO

RESPONSABLE
Ing. Germán E. Cárdenas A.
MATRÍCULA #
25700 ATEN-CND

INTERVENTORIA DISEÑO
Ing. JAIME ORLANDO ACOSTA
MATRÍCULA #
25-202-94114 CND

COMITÉ REVISOR CDP
Ing. OSCAR DONATO CUÉRVO
Ing. GINERO MELENA CARDENAS

NOTAS:

FECHA: 07/10/14

PLANO: I-01

ESCALA: Indicada

FECHA: 07/10/14

REGISTRADOS LOS DERECHOS CONSORCIO ARQUIDISEÑOS – NIT: 900.591.677–5 SALVO AUTORIZACIÓN, QUEDA PROHIBIDA LA PUBLICACIÓN, PRÉSTAMO, EJECUCIÓN Y REPRODUCCIÓN DE ESTE PLANO