




PLANTA PRIMER PISO (MODULO D)
Gas
Escala 1:100

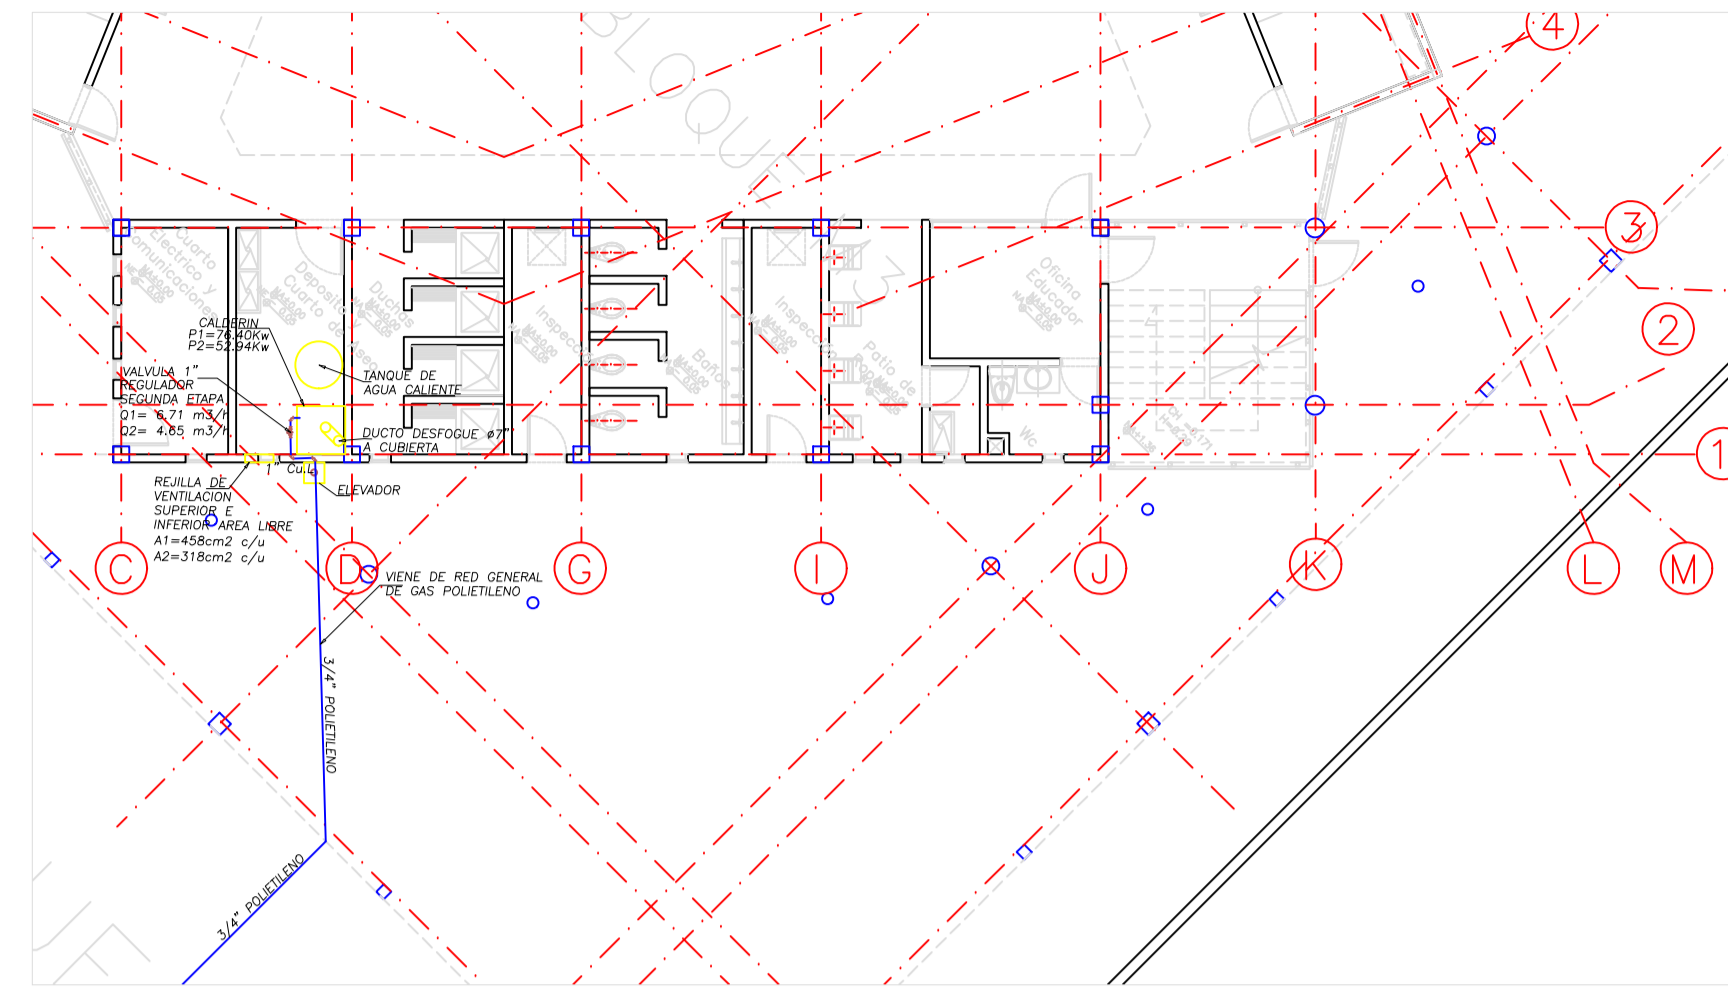


PLANTA PRIMER PISO (MODULO M-H)
Gas
Escala 1:100

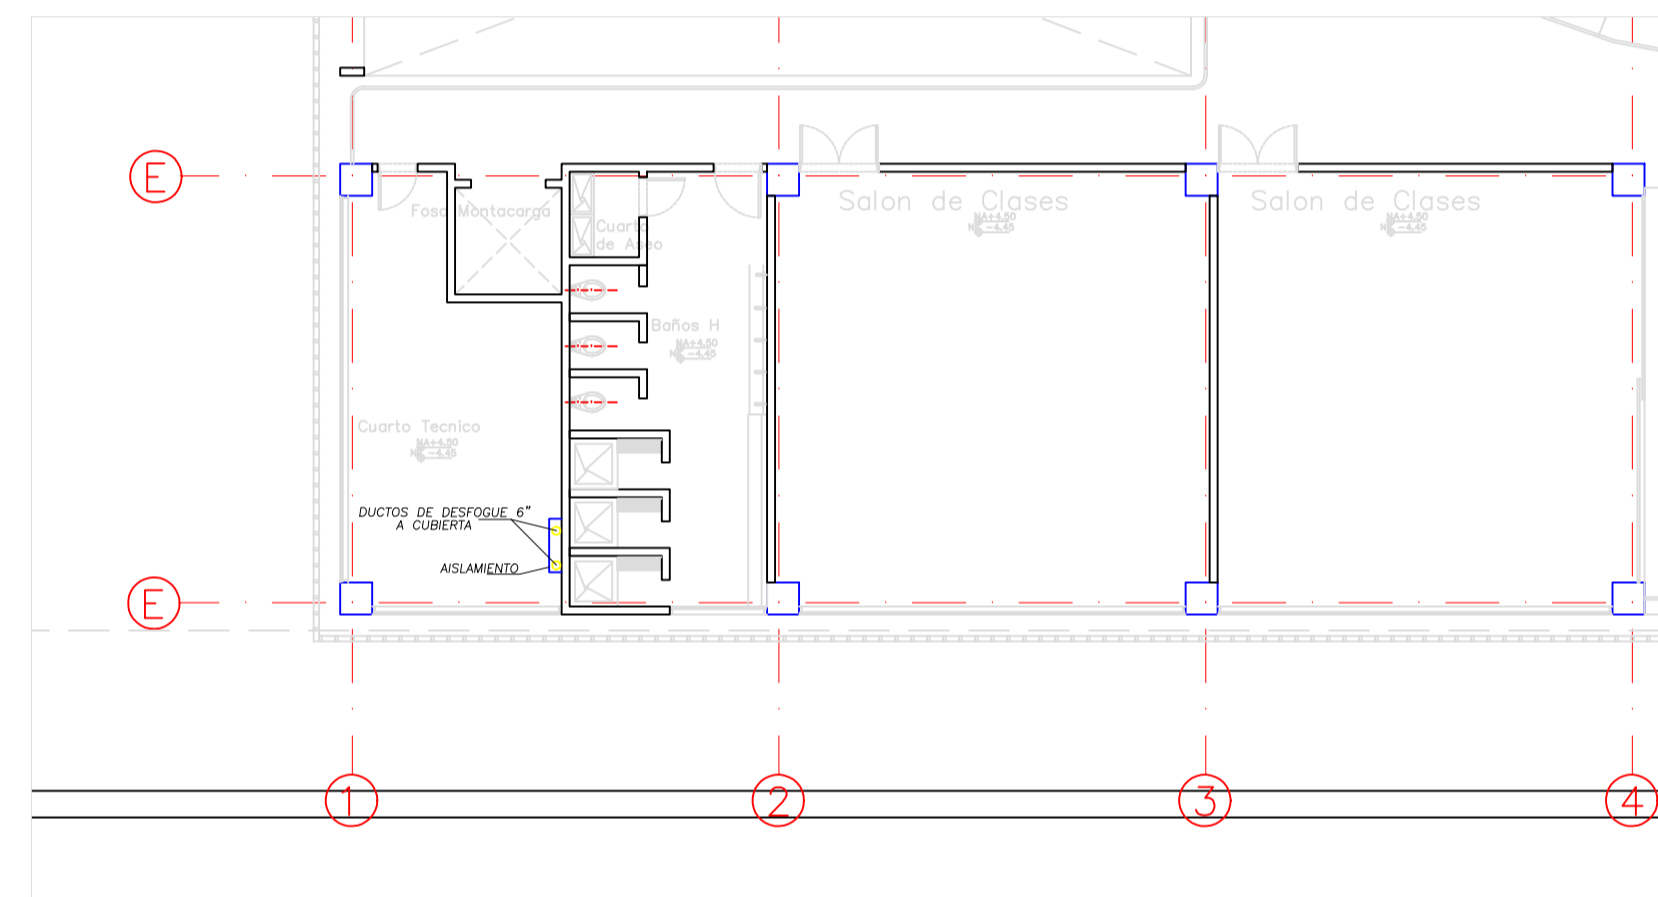


PLANTA SEGUNDO PISO (MODULO D)
Gas
Escala 1:100

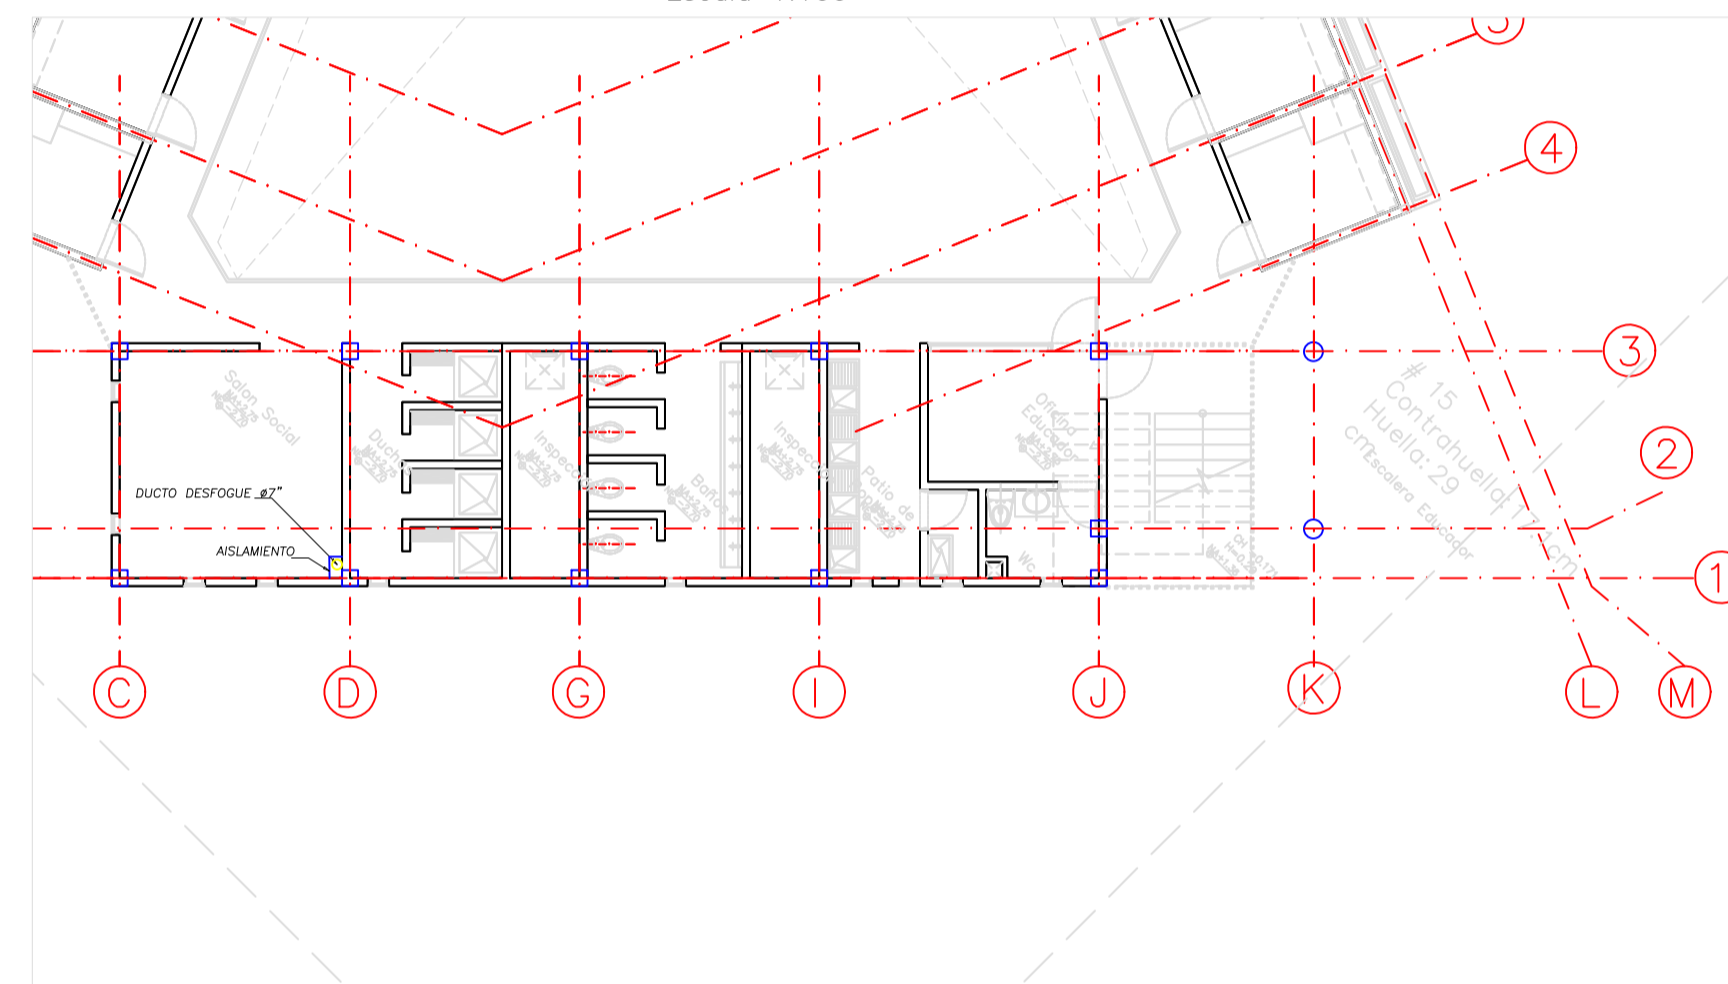

PLANTA SEGUNDO Y TERCER PISO (MODULO M-H)
Gas
Escala 1:100

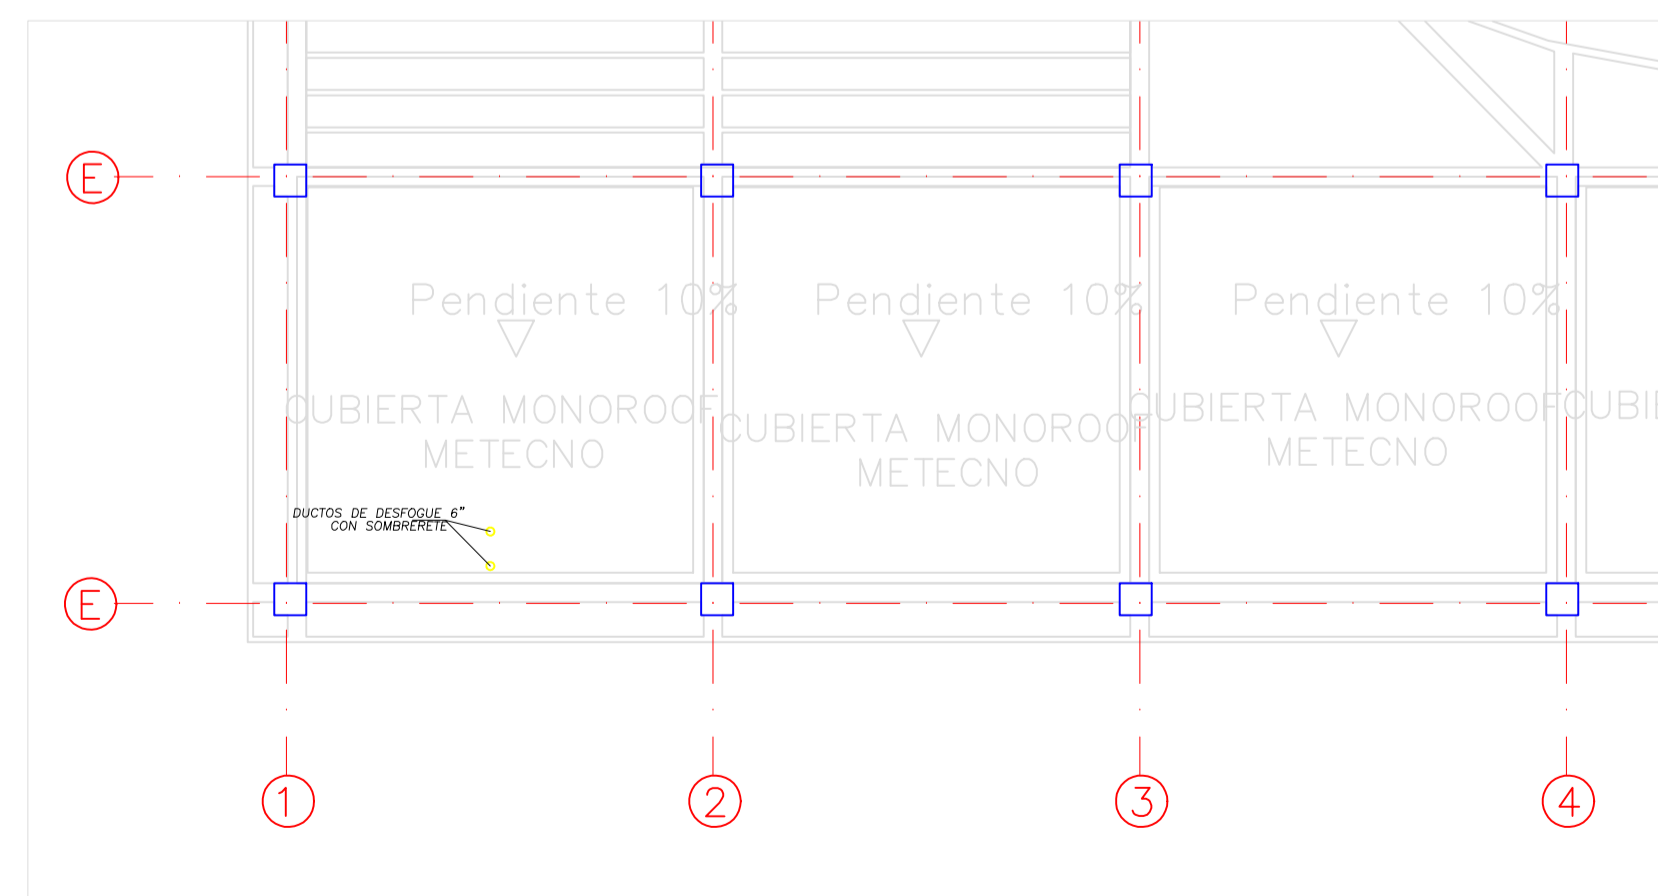

PLANTA CUBIERTA (MODULO D)
Gas
Escala 1:100

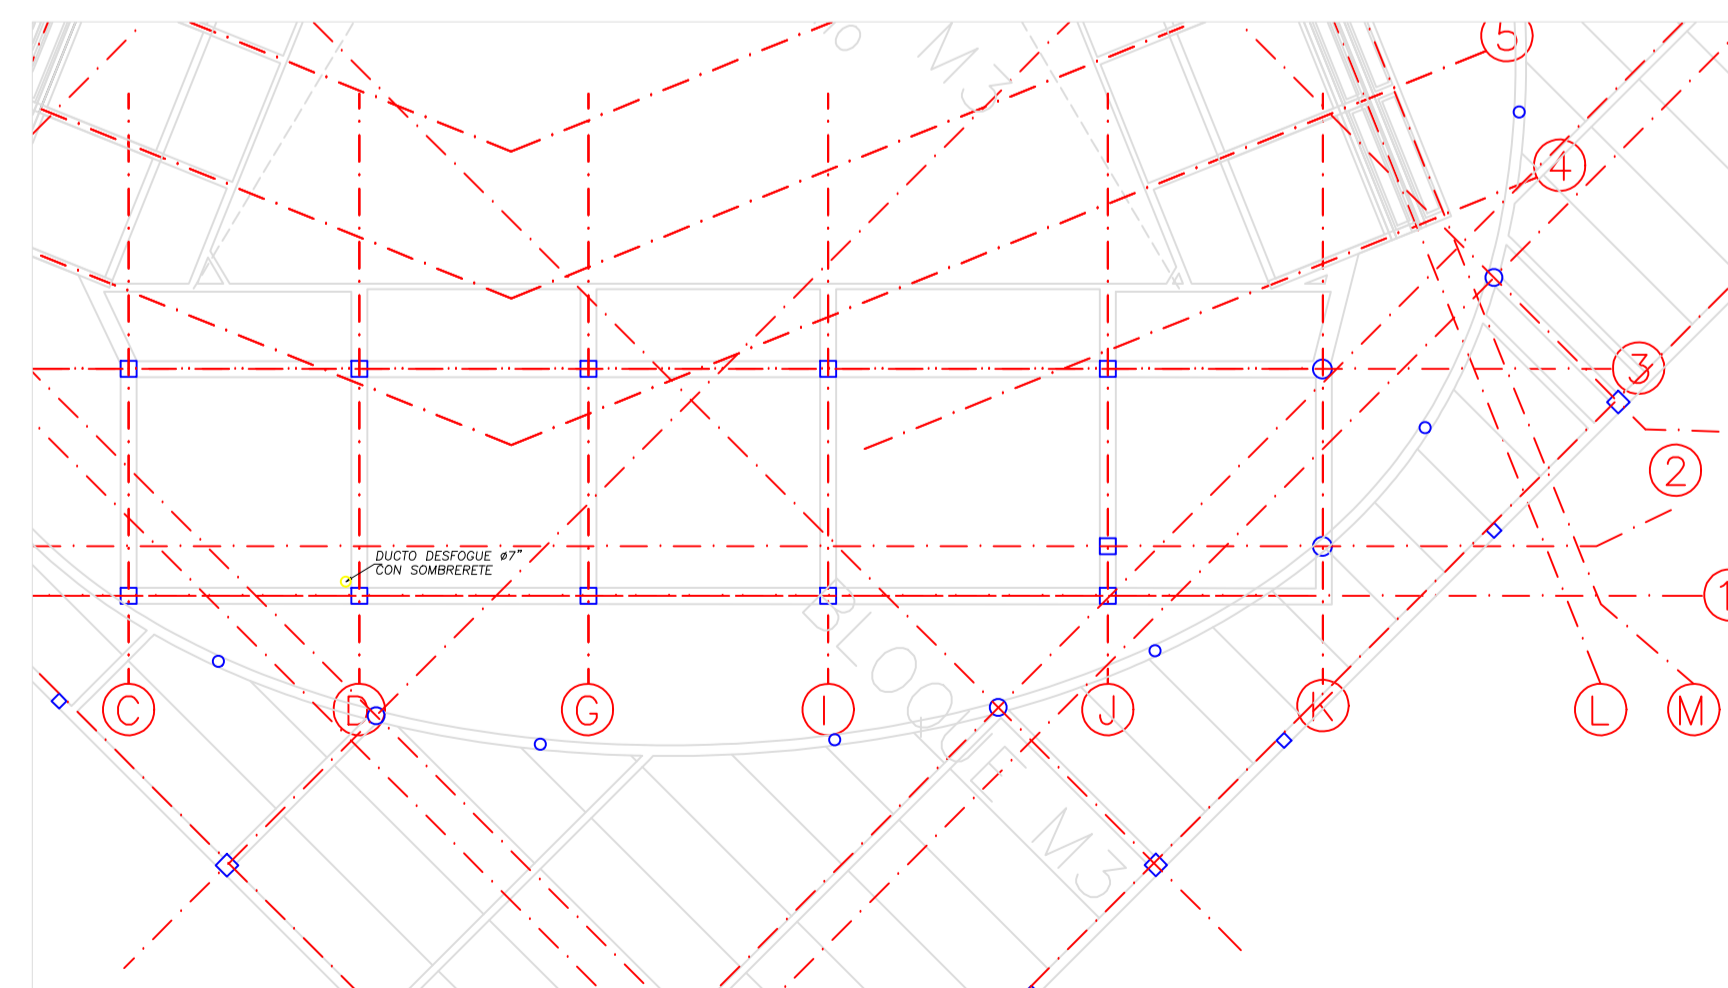

PLANTA CUBIERTA (MODULO M-H)
Gas
Escala 1:100

CONVENCIONES	
	MANOMETRO
	REGISTRO
	RED DE GAS
	DIAMETRO
	G.N. GAS NATURAL
	Cu-L COBRE TIPO L
	A.G. ACERO GALVANIZADO
	C.N. CAMBIO DE NIVEL
	C.D. CAMBIO DE DIRECCION
	MED. MEDIDOR

PROYECTO		C:\Users\pc\Desktop\logo.jpg	
CENTRO DE ATENCIÓN ESPECIALIZADA - CAE EL REDENTOR			
PROMOTOR		C:\Users\pc\Desktop\Fondecun_logoging	
I.C.B.F. - FONDECUN			
SITUACION			
DIBUJO: M.C.			
PLANO: MODULOS M-H-D		G03-03	
GAS			
RESPONSABLE: P.C. GONZALEZ - Casallas A.			
MATERIA: E.			
FECHA: 20/05/15		Indicada	