


INGRESO MUJERES BLOQUE B VISITAS - SALUD (NA. +0.00 / NT.2557.65)

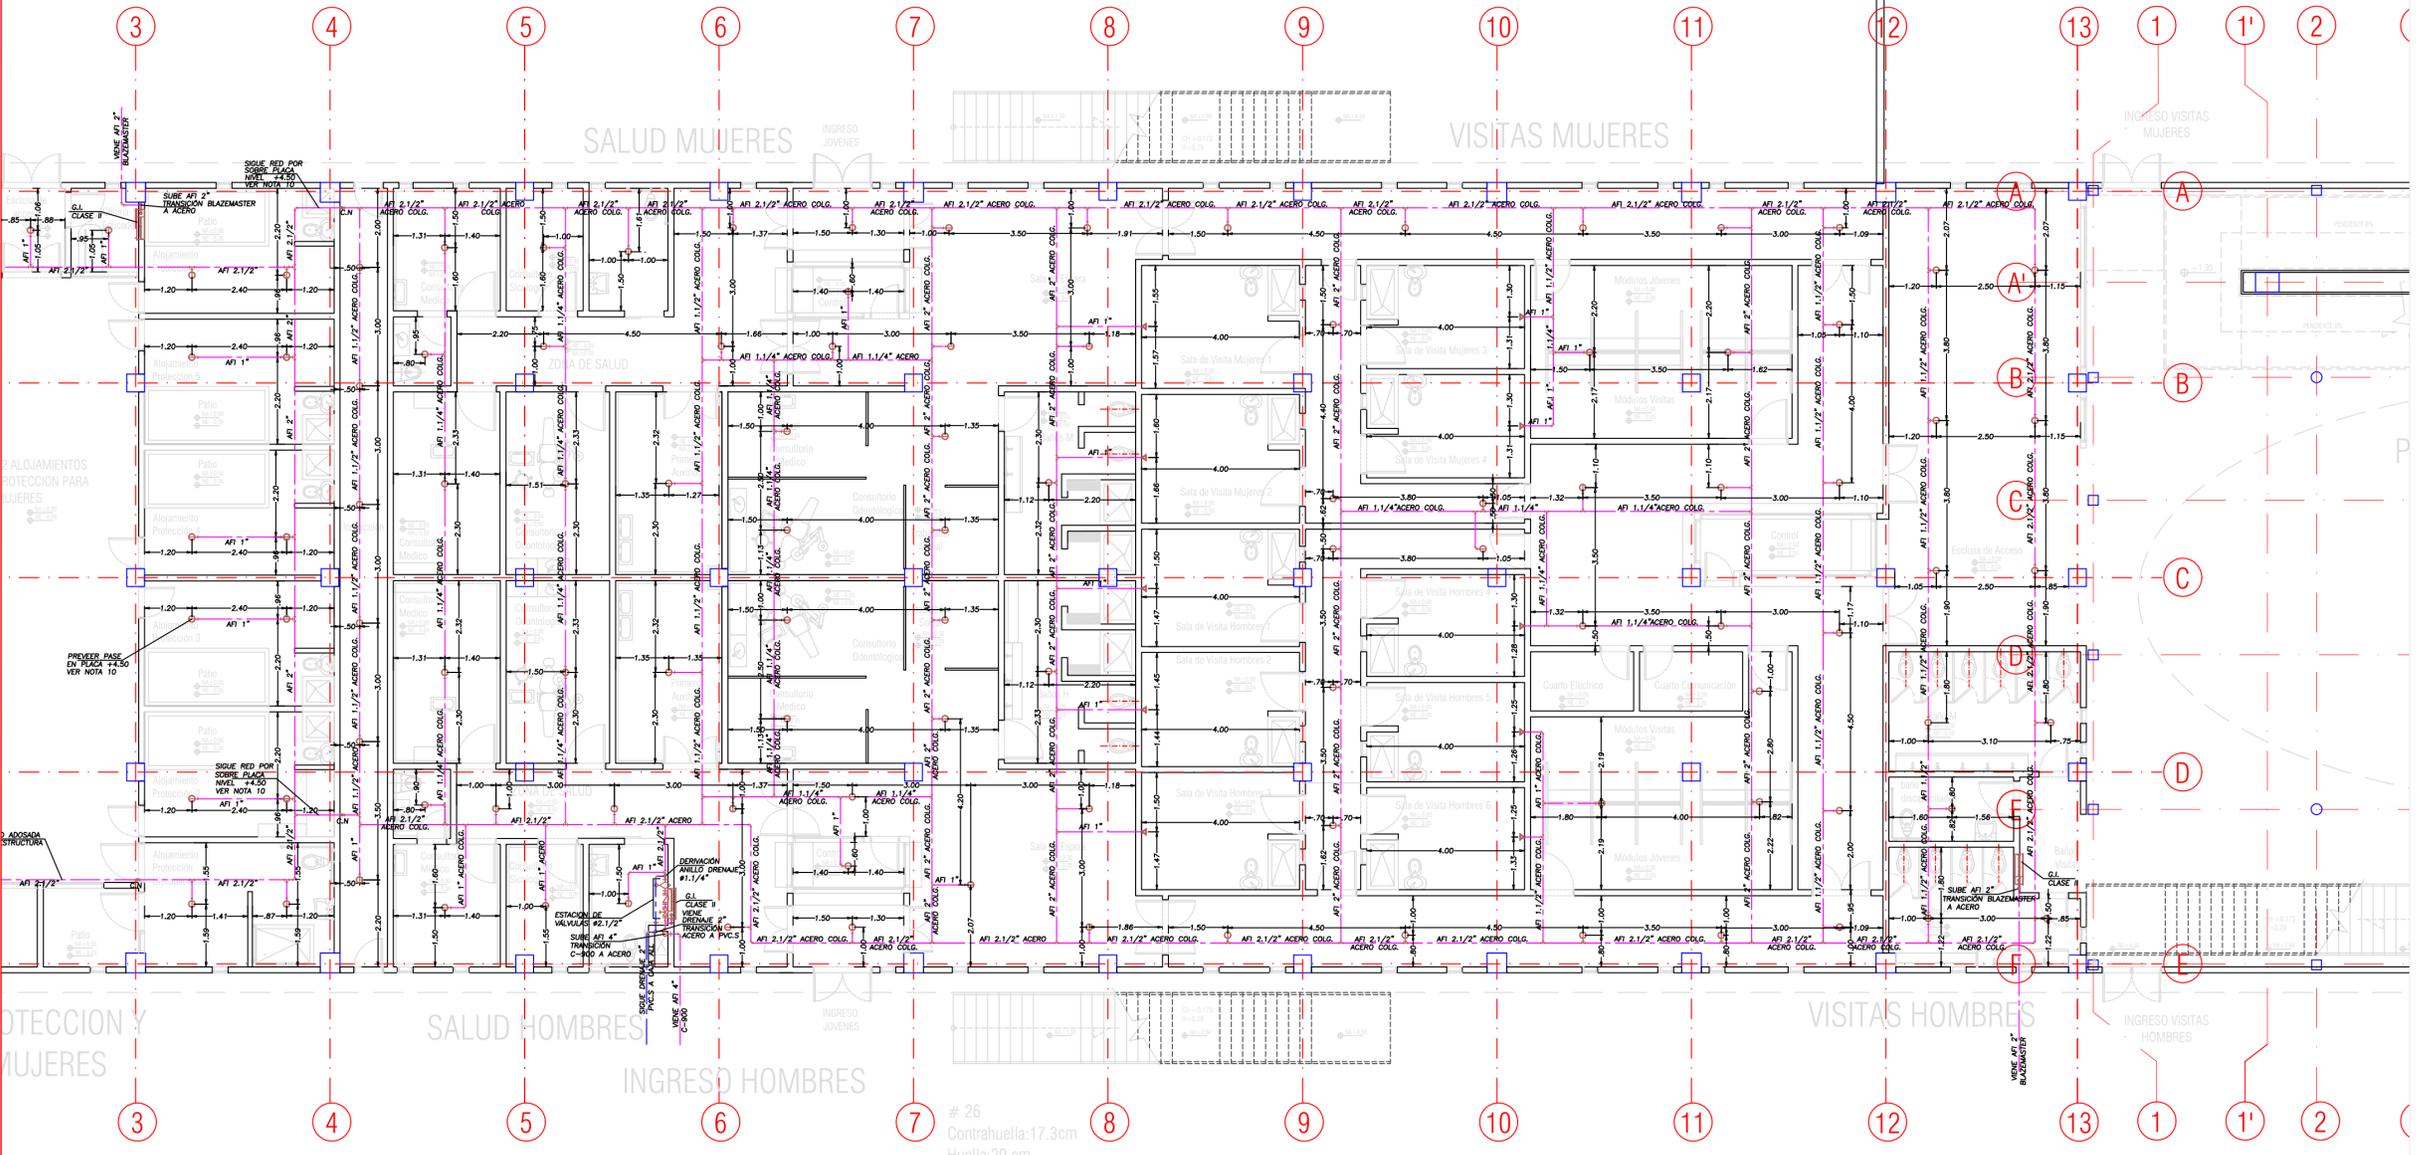

- NOTAS**
1. LA MODULACION DE LOS ROCIADORES INDICADA EN PLANOS DE DISEÑO DEBERA SER COORDINADA CON LOS SISTEMAS DE VENTILACION MECANICA, ILUMINACION Y CIELO-FALSO EVITANDO CRUCES.
 2. ES DE SUMA IMPORTANCIA RESPETAR LAS DISTANCIAS INDICADAS EN PLANOS DE LOS ROCIADORES CON RESPECTO A MUROS LATERALES, COLUMNAS Y ENTRE ESTOS MISMOS PARA NO AFECTAR LAS CONDICIONES INICIALES DE DISEÑO.
 3. LA TUBERIA PARA EL SISTEMA DE ROCIADORES SERA ACERO AL CARBON Y DEBE ESTAR ACORDE CON LO ESPECIFICADO EN LA NORMA NFPA 13 Ed. 2007 TABLA 6.3.1.1 (NORMA ASTM). LISTADA UL-APROBADA FM.
 4. EL EQUIPO DE RED CONTRA INCENDIO DEBERA CUMPLIR LO DISPUESTO EN LA NORMA NFPA-20.
 5. ES RESPONSABILIDAD DEL CONSTRUCTOR E INSTALADOR VERIFICAR EN SITIO QUE LAS CONDICIONES ARQUITECTONICAS DEL DISEÑO SE CUMPLAN CONFORME PLANOS, REPLANTEANDO EN SITIO DISTANCIAS DE ROCIADORES Y TUBERIAS CONFORME LA ESTRUCTURA DEL PISO SUPERIOR.
 6. SE INSTALARA TUBERIA DE SCHEDULE 10 MEDIANTE EL METODO DE UNION RAMURADA PARA DIAMETRO IGUALES O SUPERIORES A 1.1/2\"/>
 - 7. SE DEBERA COORDINAR CON EL DISEÑO DE SEGURIDAD Y CONTROL, LAS SEÑALES QUE DEBEN SER SUPERVISADAS, TALES COMO VALVULAS Y SENSORES DE FLUJO, PARA QUE ESTOS ELEMENTOS NO QUEDEN DESCONECTADOS EN OBRA.
 - 8. LA TUBERIA QUE VA ENTERRADA SERA TUBERIA EN C-900.
 - 9. LOS ROCIADORES QUE SE INSTALEN EN LA ZONAS DE COCINA, PLANCHADO Y SECADO, TENDRAN UNA CLASIFI- DE TEMPERATURA INTERMEDIA (79-107°C).
 - 10. LA RED DE INCENDIO EN EL BLOQUE DE ALOJAMIENTOS SE INSTALARA SOBRE LA PLACA DE NIVEL +4.50; SE DEBERAN DEJAR PREVISTOS PASES EN LA PLACA, PARA LA CONEXION DE LOS ROCIADORES PREVISTOS EN CADA UNO DE LOS ESPACIOS.

26
 Contrahuella: 17.3cm
 Huella: 29 cm

CONVENCIONES

○	ASER
○	VALVULA ORAY
○	VAL. MANIPULADA CON SWITCH INDICADOR
○	CHESSE
○	MEJOR DE CAUDA
○	BOMBA INCENDIO CON MOTOR
○	CAJETA DE PRESION
○	SENSOR DE FLUJO
○	ROCIADOR PENDIENTE
○	ROCIADOR UP-RIGHT
○	ROCIADOR SIDE WALL K=5.6
○	ROCIADOR SIDE WALL K=8.1 LARGO ALCANCE
○	TUBERIA O RAMAL DE ROCIADORES EXISTENTE
○	TUBERIA O RAMAL DE ROCIADORES NUEVO
○	SOPORTE LATERAL, DOS VAS

PLANTA PRIMER PISO (BLOQUE B)
 Incendio
 Escala 1:75

PROYECTO CENTRO DE ATENCIÓN ESPECIALIZADA - CAE EL REDENTOR

PROMOTOR I.C.B.F. - FONDECUN

PLANO: PRIMER PISO BLOQUE B INCENDIO

INDICADA 07/10/14

1-03