



DETALLE BAÑO PÚBLICO (BLOQUE D-M)  
Suministro  
Escala 1:75

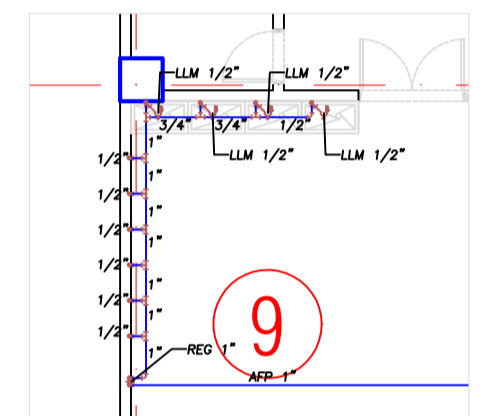

DETALLE POCETAS TALLER DE CONSTRUCCION (BLOQUE D-M)  
Suministro  
Escala 1:75

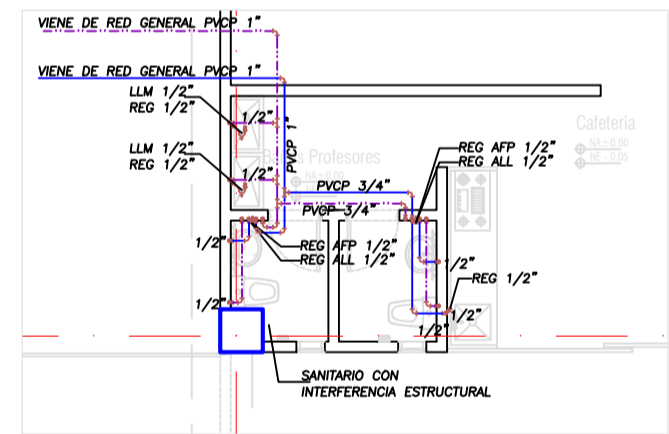

DETALLE BAÑO DE PROFESORES (BLOQUE D-M)  
Suministro  
Escala 1:75

PLANT PRIMER PISO (BLOQUE D-M)  
Desagues-Suministro  
Escala 1:75

**CONVENCIONES**

REGISTRO	REGISTRO
CHEQUE	CHEQUE
UNIVERSAL	UNIVERSAL
AGUA FRIA	AGUA FRIA
AGUA CALIENTE	AGUA CALIENTE
BAIANTE AGUA FRIA GRAVEDAD	BAIANTE AGUA FRIA GRAVEDAD
BAIANTE AGUA FRIA PRESION	BAIANTE AGUA FRIA PRESION
COLUMNA AGUA FRIA PRESION	COLUMNA AGUA FRIA PRESION
COLUMNA AGUA INCENDIO	COLUMNA AGUA INCENDIO
BAIANTE AGUA FRIA INCENDIO	BAIANTE AGUA FRIA INCENDIO
AGUA FRIA SERVICIOS	AGUA FRIA SERVICIOS
LLAVE MANGUERA	LLAVE MANGUERA
MEZCLOR	MEZCLOR
AGUA FRIA	AGUA FRIA
AGUA CALIENTE	AGUA CALIENTE
DIAMETRO	DIAMETRO
AGUAS NEGRAS	AGUAS NEGRAS
AGUAS LLEVAS	AGUAS LLEVAS
BAIANTE AGUA NEGRAS N. 1	BAIANTE AGUA NEGRAS N. 1
BAIANTE AGUA LLEVAS N. 1	BAIANTE AGUA LLEVAS N. 1
VENTILACION N. 1	VENTILACION N. 1
REV.	REV.
REVENTACION	REVENTACION
TUB.PVC.S.	TUBERIA PVC SANITARIA
TUB.PVC.L.	TUBERIA PVC LAMINA
CL.	CAJA DE INSPECCION
AGUAS NEGRAS	AGUAS NEGRAS
AGUAS LLEVAS	AGUAS LLEVAS
AGUA FRIA SERVICIOS	AGUA FRIA SERVICIOS
AGUA FRIA RED	AGUA FRIA RED
AGUA INCENDIO	AGUA INCENDIO
S.F.	SIFON 4 PULGADAS
C.F.	CODO 4 PULGADAS
T.A.	TAPON DE INSPECCION
C.A.F.S.	COLUMNA AGUA FRIA SERVICIOS
C.I.	CABINETE DE INCENDIO
C.N.	CAMBIO DE NIVEL
L.A.M.	LAVAMANOS
L.P.	LAMPILLOS
F.	FILTRO DRENAJE

**NOTAS:**  
 1-VER PLANOS GENERALES PARA LA CONTINUIDAD DE LAS REDES.  
 2-LA TUBERIA DE DESAGUES A NIVEL DE PRIMER PISO SE INSTALARA EN LOS 0.40MTS DE RECEPCION ENTRE PLUGA Y VIDAS.  
 3-LA TUBERIA DE AGUA CALIENTE SERA EN CPVC DE ALTO IMPACTO ENCAJUELADA.

**PROYECTO**  
CENTRO DE ATENCION ESPECIALIZADA - CAE EL REDENTOR

**PROMOTOR**  
I.C.B.F. - FONDECUN

**PLANO:** PRIMER PISO BLOQUE D-M  
DESAGUES - SUMINISTRO

**HS-11**  
Indicada 07/10/14