


PLANTA PRIMER PISO (MODULO H1)
Desagues-Suministro
Escala 1:100


CONVENCIONES

—#—	REGISTRO
—#—	CHEQUE
—#—	UNIVERSAL
—A.C.—	AGUA FRIA
—A.C.—	AGUA CALIENTE
—BA.F.S.—	BIANTE AGUA FRIA GRAVEDAD
—BA.F.P.—	BIANTE AGUA FRIA PRESION
—CA.F.P.—	COLUMNA AGUA FRIA PRESION
—BA.F.I.—	BIANTE AGUA FRIA INCENDIO
—A.F.S.—	AGUA FRIA SERVICIOS
—L.M.—	LINIA MANGUERA
—M.D.—	MEDIDOR
—#—	AGUA FRIA
—#—	AGUA CALIENTE
—#—	DIAMETRO
—A.N.—	AGUAS NEGRAS
—A.L.—	AGUAS LLUVIAS
—BA.L.—	BIANTE AGUA LLUVIAS N. 1
—BA.L.L.—	BIANTE AGUA LLUVIAS N. 1
—V.E.L.—	VENTILACION N. 1
—REV.—	REVENTONACION
—TUB.PVC.S.—	TUBERIA PVC SANITARIA
—TUB.PVC.L.—	TUBERIA PVC LIMPIA
—C.I.—	CAJA DE INSPECCION
—#—	AGUAS NEGRAS
—#—	AGUA LLUVIAS
—#—	AGUA FRIA SERVICIOS
—#—	AGUA FRIA INCENDIO
—S.F.—	SIFON 4 PULGADAS
—C.F.—	CODO 4 PULGADAS
—T.I.—	TAPON DE INSPECCION
—C.A.F.S.—	COLUMNA AGUA FRIA SERVICIOS
—#—	GABINETE DE INCENDIO
—C.M.—	CAMBIO DE NIVEL
—L.M.—	LIMPIAVOS
—L.M.P.—	LIMPIAVOS
—#—	FILTRO DRENAJE

NOTAS:
1-VER PLANOS GENERALES PARA LA CONTINUIDAD DE LAS REDES.
2-LA TUBERIA DE DESAGUES A NIVEL DE PRIMER PISO SE INSTALARA EN LOS C/COMITS DE RECEBO ENTRE PLACA Y VIGAS.
3-LA TUBERIA DCE AGUA CALIENTE SERA EN CPVC DE ALTO IMPACTO ENCARUELADA.

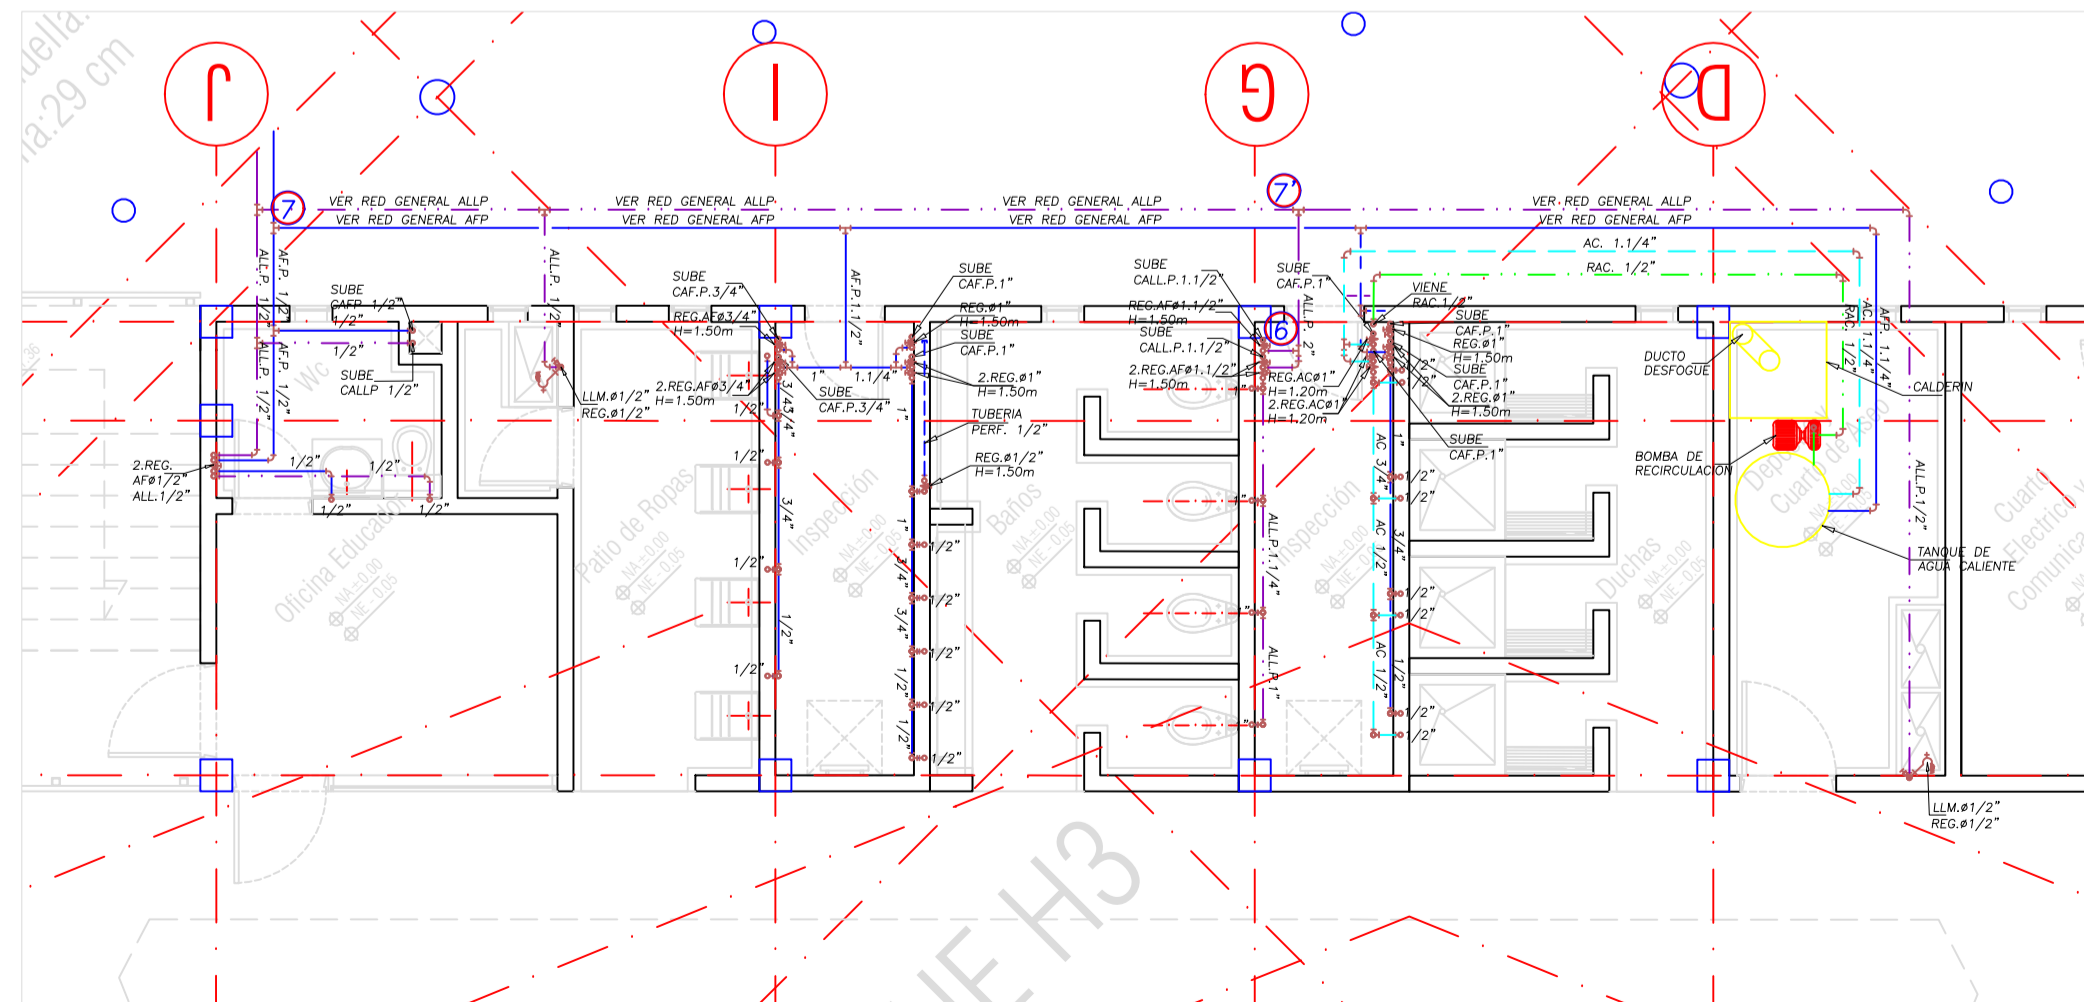

DETALLE PLANTA PRIMER PISO (MODULO H1)
Suministro
Escala 1:50

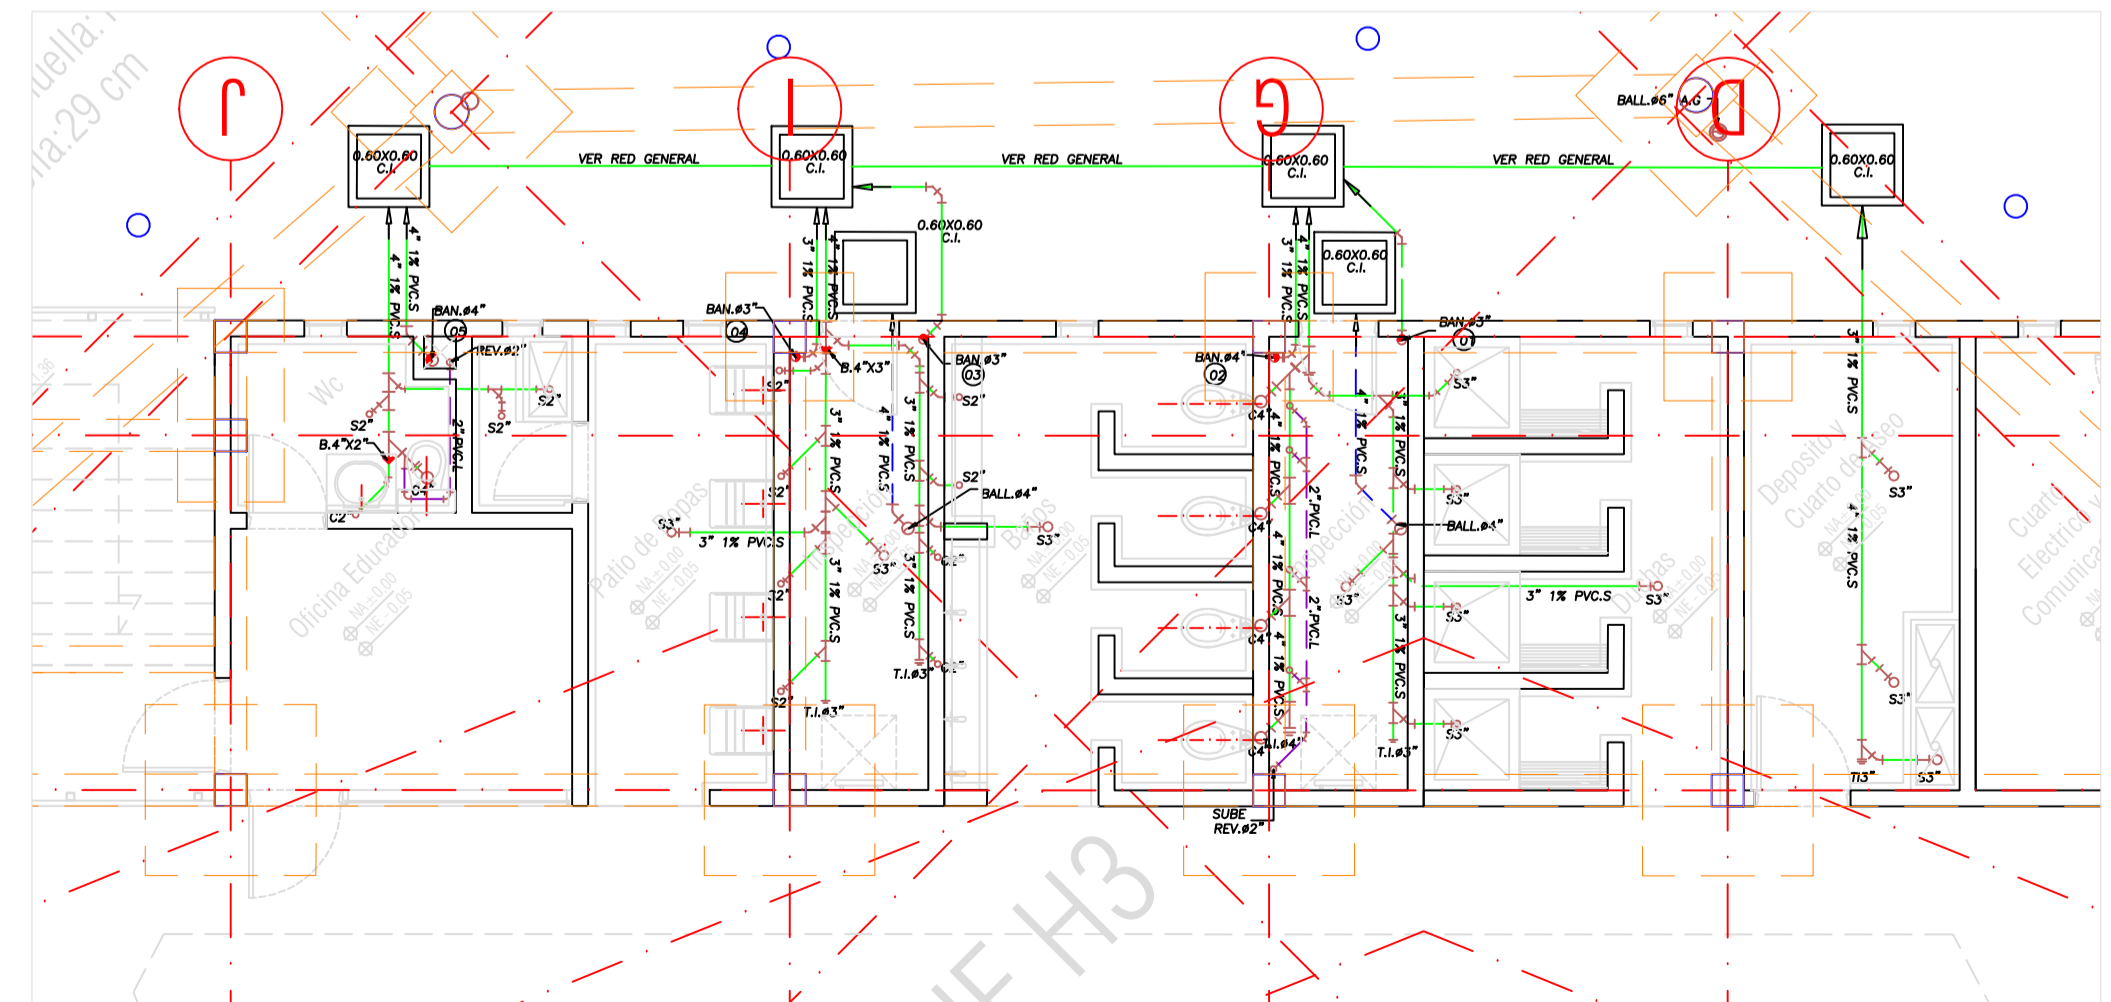

DETALLE PLANTA PRIMER PISO (MODULO H1)
Desagues
Escala 1:50

PROYECTO CENTRO DE ATENCION ESPECIALIZADA - CAE EL REDENTOR

PROMOTOR I.C.B.F. - FONDECUN

PLANO: PRIMER PISO MODULO H1
DESAGUES - SUMINISTRO

HS-10
Indicada 07/10/14