



PLANT PRIMER PISO (MODULO M1)
Desagues-Suministro
Escala 1:100

CONVENCIONES	
—	REGISTRO
—	CHEQUE
—	UNIVERSAL
—	AGUA FRIA
—	AGUA CALIENTE
—	BAV.F.S. BAVANTE AGUA FRIA GRAVEDAD
—	BAV.F.P. BAVANTE AGUA FRIA PRESION
—	CAV.F. COLUMNA AGUA FRIA PRESION
—	BAV.F.I. BAVANTE AGUA FRIA INCENDIO
—	A.F.S. AGUA FRIA SERVICIOS
—	LL.M. LLAVE MANGUERA
—	MEZCLOR
—	AGUA FRIA
—	AGUA CALIENTE
—	DIAMETRO
—	AN. AGUAS NEGRAS
—	AL. AGUAS LLENAS
—	BAV.L. BAVANTE AGUA NEGRAS N. 1
—	VEN.L. VENTILACION N. 1
—	REV. REVENTACION
—	TUB.PVC.S. TUBERIA PVC SANITARIA
—	TUB.PVC.L. TUBERIA PVC LIMPIA
—	CL. CAJA DE INSPECCION
—	AGUAS NEGRAS
—	AGUAS LLENAS
—	AGUA FRIA SERVICIOS
—	AGUA FRIA RED
—	AGUA INCENDIO
—	S.4". SIFON 4 PULGADAS
—	C.4". CODO 4 PULGADAS
—	T.L. TAPON DE INSPECCION
—	CAV.F.S. COLUMNA AGUA FRIA SERVICIOS
—	CL. GABINETE DE INCENDIO
—	CL. CAMBIO DE NIVEL
—	LL.M. LLAVENMANOS
—	LL.M. LLAVENMANOS
—	FILTRO DRENAJE

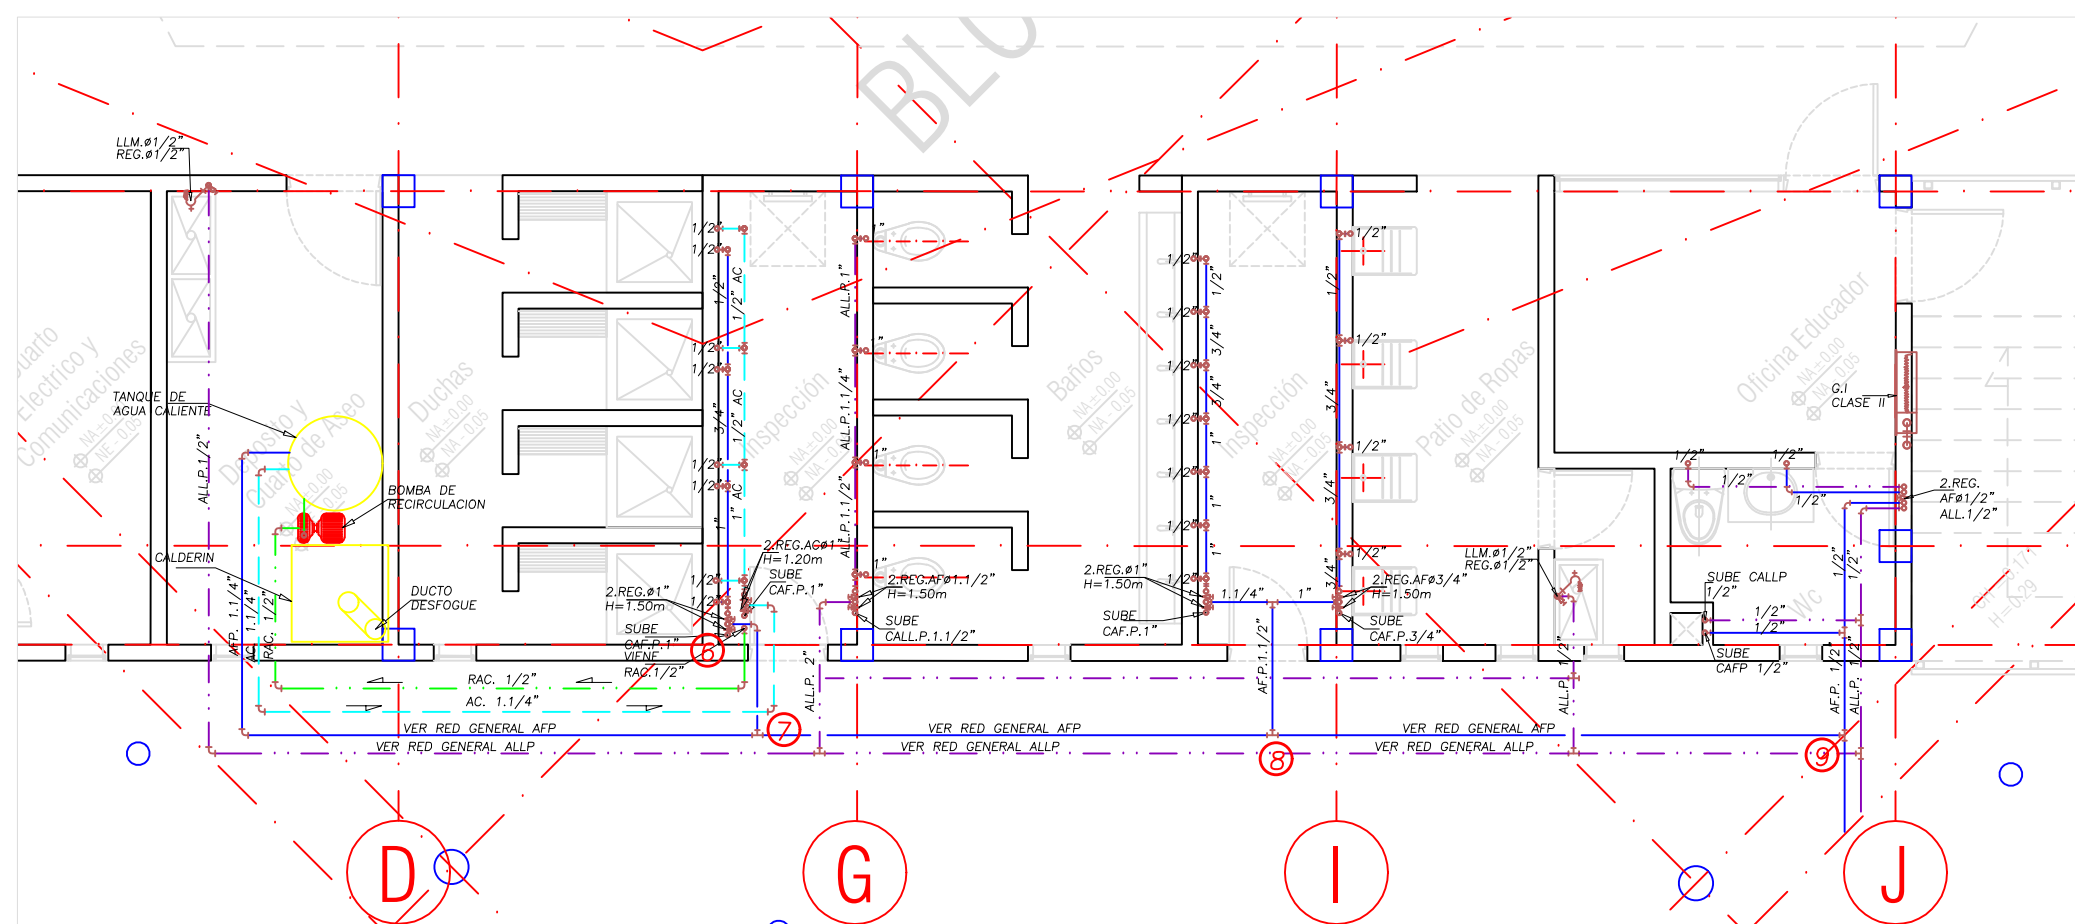

DETALLE PLANTA PRIMER PISO (MODULO M1)
Suministro
Escala 1:50

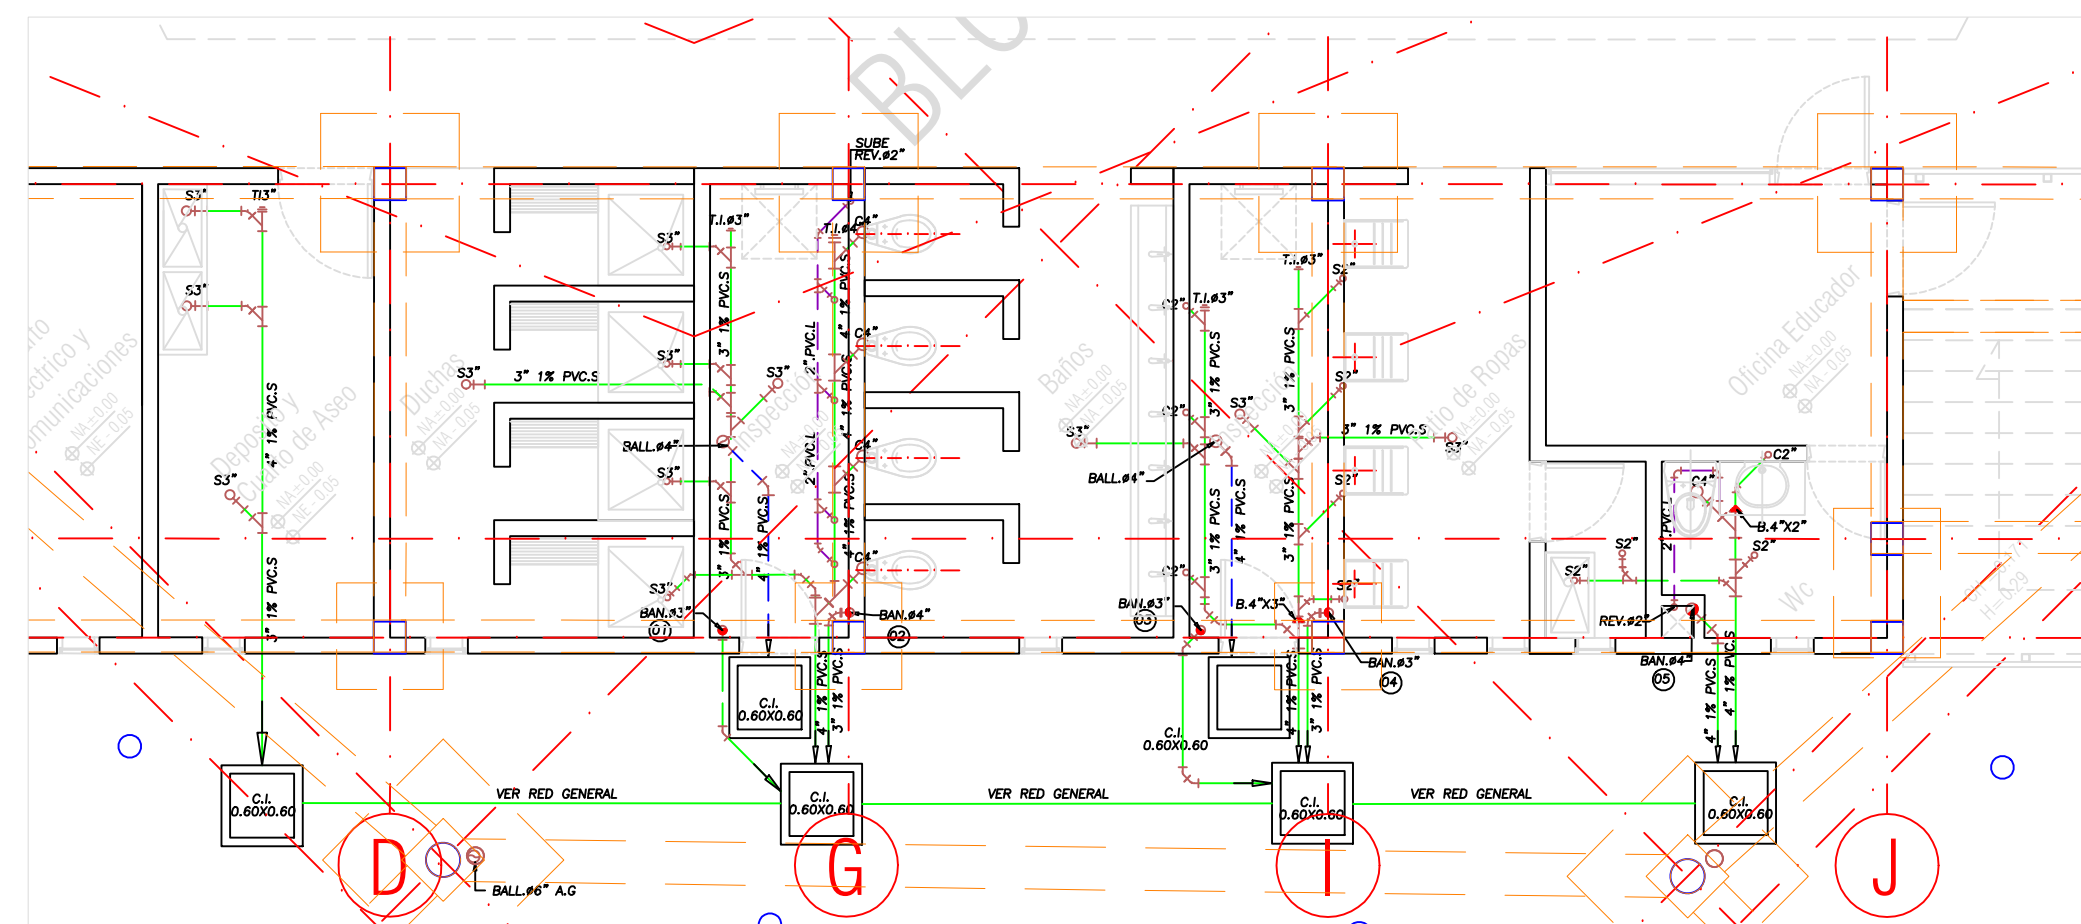

DETALLE PLANTA PRIMER PISO (MODULO M1)
Desagues
Escala 1:50

NOTAS:
1-VER PLANOS GENERALES PARA LA CONTINUIDAD DE LAS REDES.
2-LA TUBERIA DE DESAGUES A NIVEL DE PRIMER PISOSE INSTALARA EN LOS 0.40MTS DE REZIGO ENTRE PLACA Y VIGAS.
3-LA TUBERIA DE AGUA CALIENTE SERA EN CPVC DE ALTO IMPACTO ENCARJELADA.

PROYECTO		C:\Users\pc\Desktop\logo.jpg	
CENTRO DE ATENCION ESPECIALIZADA - CAE EL REDENTOR			
PROMOTOR		C:\Users\pc\Desktop\Fondecun_Logo.jpg	
I.C.B.F. - FONDECUN			
PLANO: PRIMER PISO MODULO M1 DESAGUES - SUMINISTRO		HS-07	
Indicada		07/10/14	