

.00 / NT.2557.65) BLOQUE B1 CARGUE - DESCARGUE


INGRESO MUJERES

BLOQUE B VISITAS - SALUD (NA. +0.00 / NT.25)


PLANT PRIMER PISO (MODULO M2)  
Desagues-Suministro  
Escala 1:100

CONVENCIONES	
—	REGISTRO
—	CHEQUE
—	UNIVERSAL
—	AGUA FRIA
—	AGUA CALIENTE
—	BA.F.S. BAJANTE AGUA FRIA GRAVEDAD
—	BA.F.P. BAJANTE AGUA FRIA PRESION
—	CA.F.P. COLUMNARI AGUA FRIA PRESION
—	BA.F.A. BAJANTE AGUA FRIA INCENDIO
—	A.F.S. AGUA FRIA SERVICIOS
—	LL.M. LLAVE MANGUERA
—	MEZCLOR
—	AGUA FRIA
—	AGUA CALIENTE
—	DIAMETRO
—	A.N. AGUAS NEGRAS
—	A.L. AGUAS LUBRAS
—	BA.L.L. BAJANTE AGUA NEGRAS N. 1
—	BA.L.L. BAJANTE AGUA LUBRAS N. 1
—	REV. REVENTACION
—	TUB.PVC.S. TUBERIA PVC SANITARIA
—	TUB.PVC.L. TUBERIA PVC LUBRAS
—	C.I. CAJA DE INSPECCION
—	AGUAS NEGRAS
—	AGUAS LUBRAS
—	AGUA FRIA SERVICIOS
—	AGUA FRIA RED
—	AGUA FRIA INCENDIO
—	S.4" SIFON 4 PULGADAS
—	C.4" CODO 4 PULGADAS
—	T.A. TAPON DE INSPECCION
—	CA.F.S. COLUMNARI AGUA FRIA SERVICIOS
—	G. GABINETE DE INCENDIO
—	C.N. CAMBIO DE NIVEL
—	L.M. LAMINADOS
—	L.A. LAMINADOS
—	F. FILTRO DRENAJE

NOTAS:  
1-VER PLANOS GENERALES PARA LA CONTINUIDAD DE LAS REDES.  
2-LA TUBERIA DE DESAGUES A NIVEL DE PRIMER PISOSE INSTALARA EN LOS 0.40MTS DE RECEBO ENTRE PLACA Y VIGAS.  
3-LA TUBERIA DCE AGUA CALIENTE SERA EN CPVC DE ALTO IMPACTO ENCARUELADA.

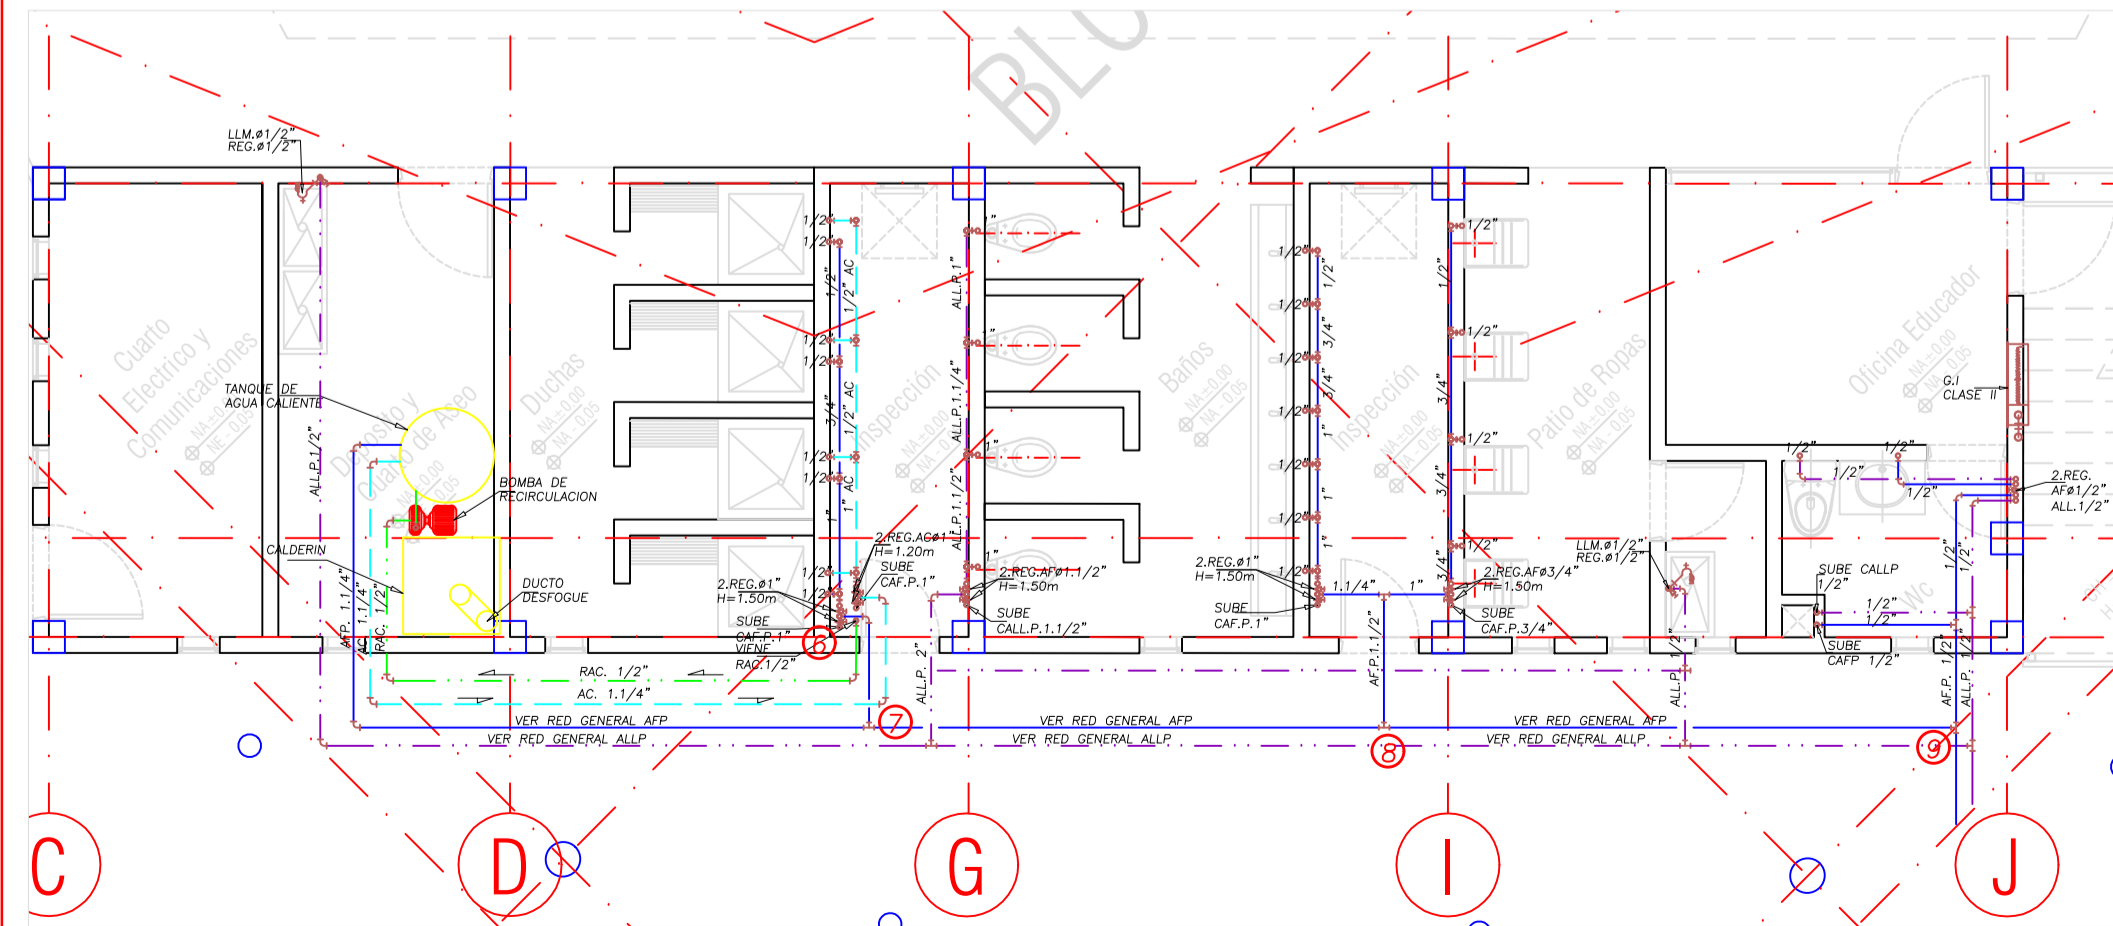

DETALLE PLANTA PRIMER PISO (MODULO M2)  
Suministro  
Escala 1:50

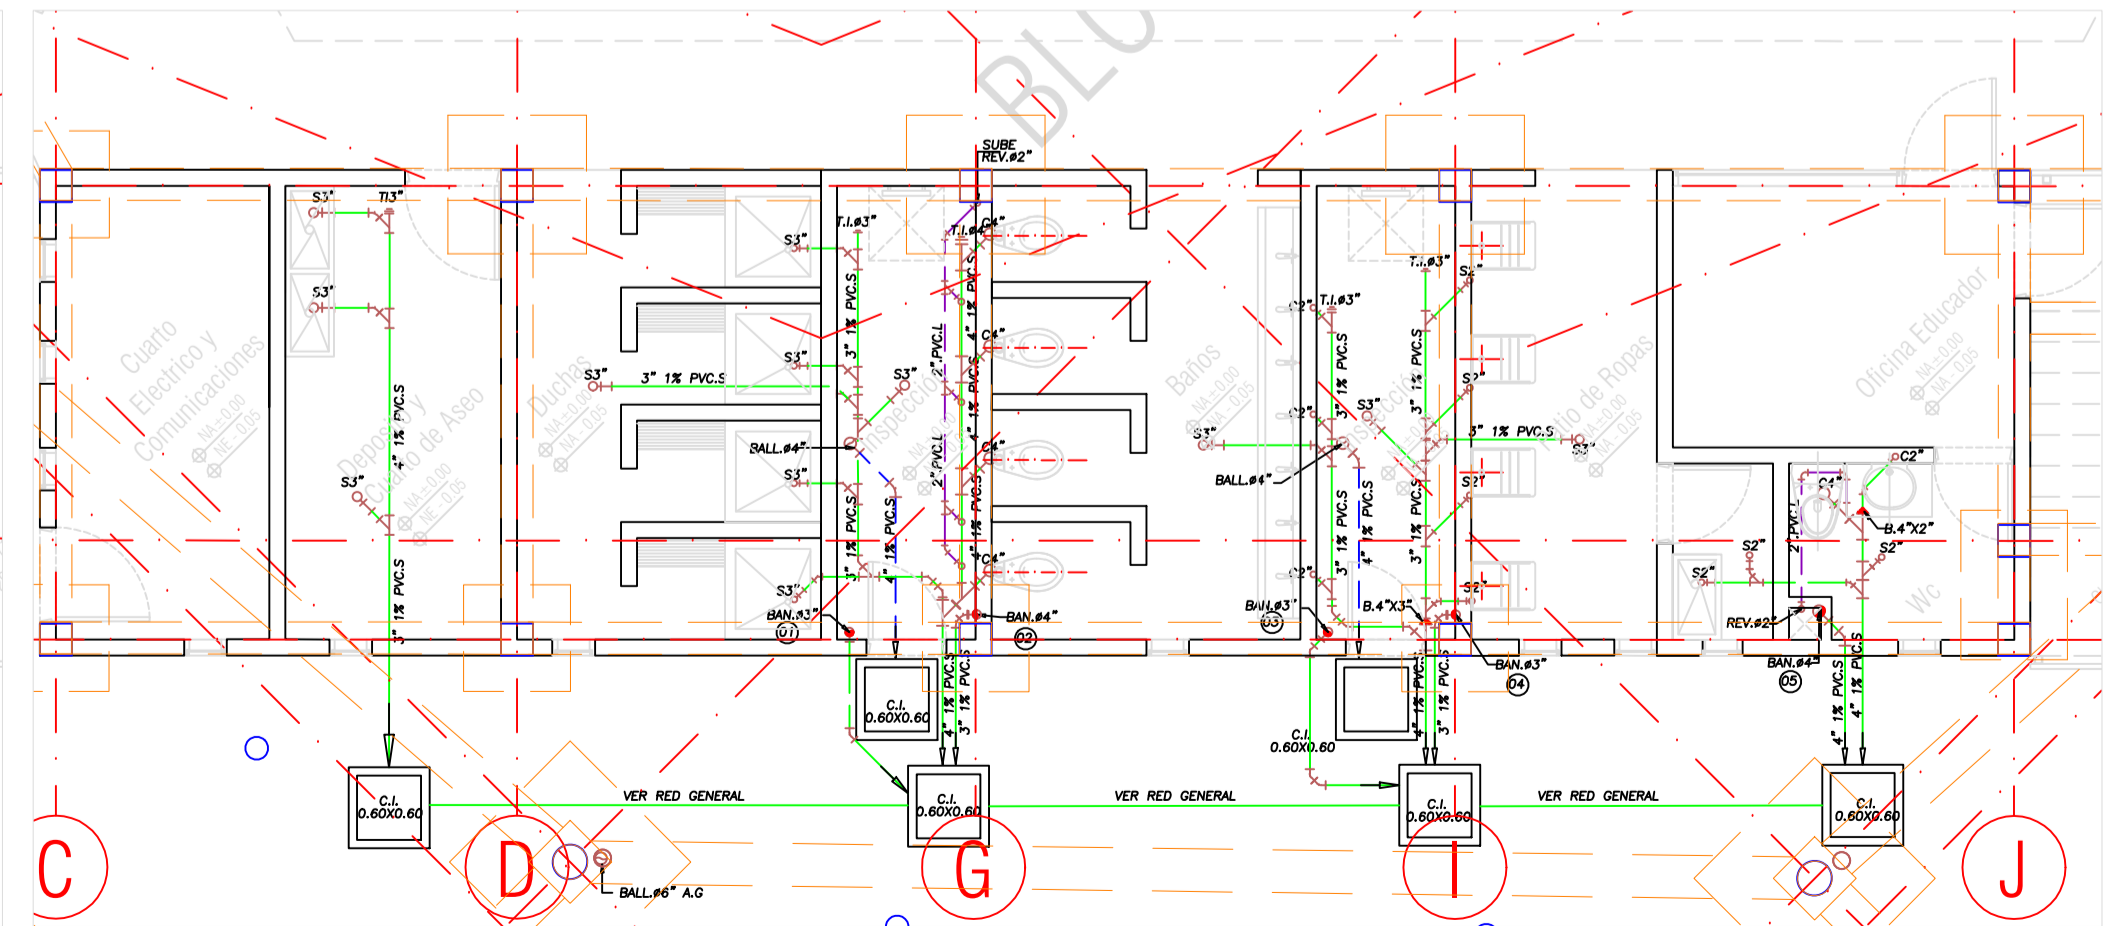

DETALLE PLANTA PRIMER PISO (MODULO M2)  
Desagues  
Escala 1:50

PROYECTO: CENTRO DE ATENCION ESPECIALIZADA - CAE EL REDENTOR

PROMOTOR: I.C.B.F. - FONDECUN

PLANO: PRIMER PISO MODULO M2 DESAGUES - SUMINISTRO

HS-08

Indicada 07/10/14