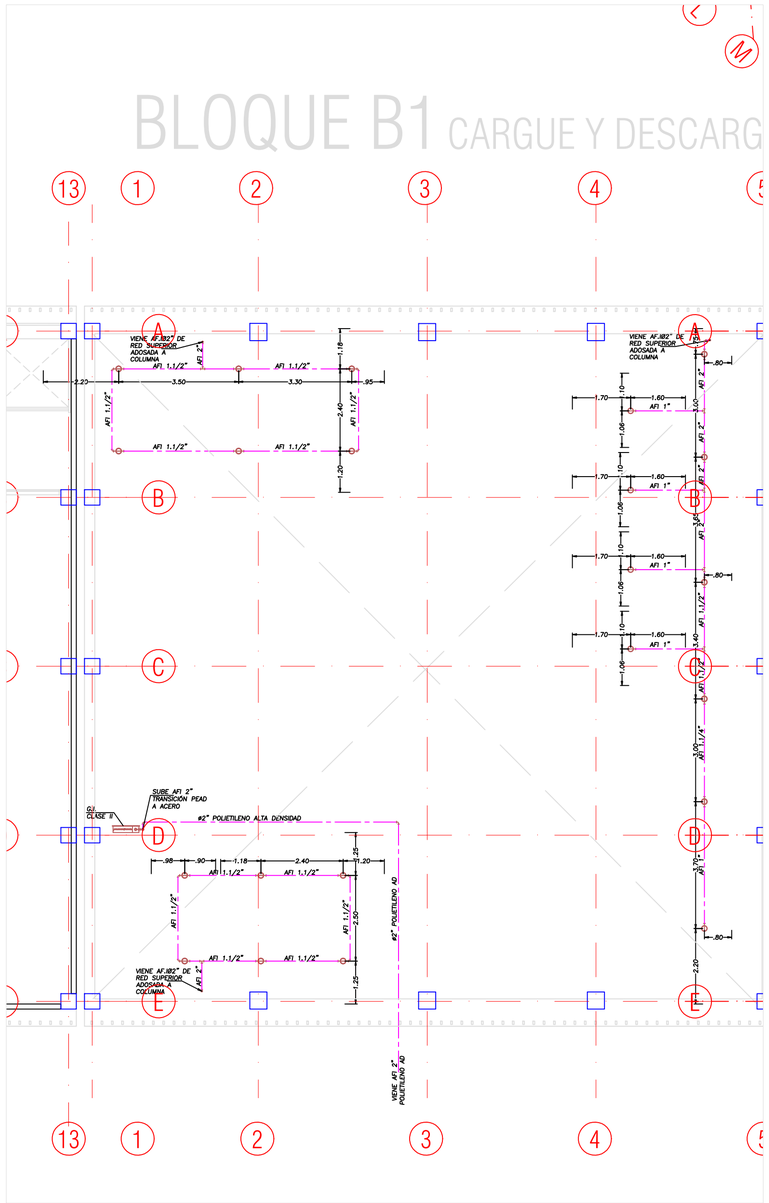

PLANTA PRIMER PISO (BLOQUE B1)
Incendio
Escala 1:75

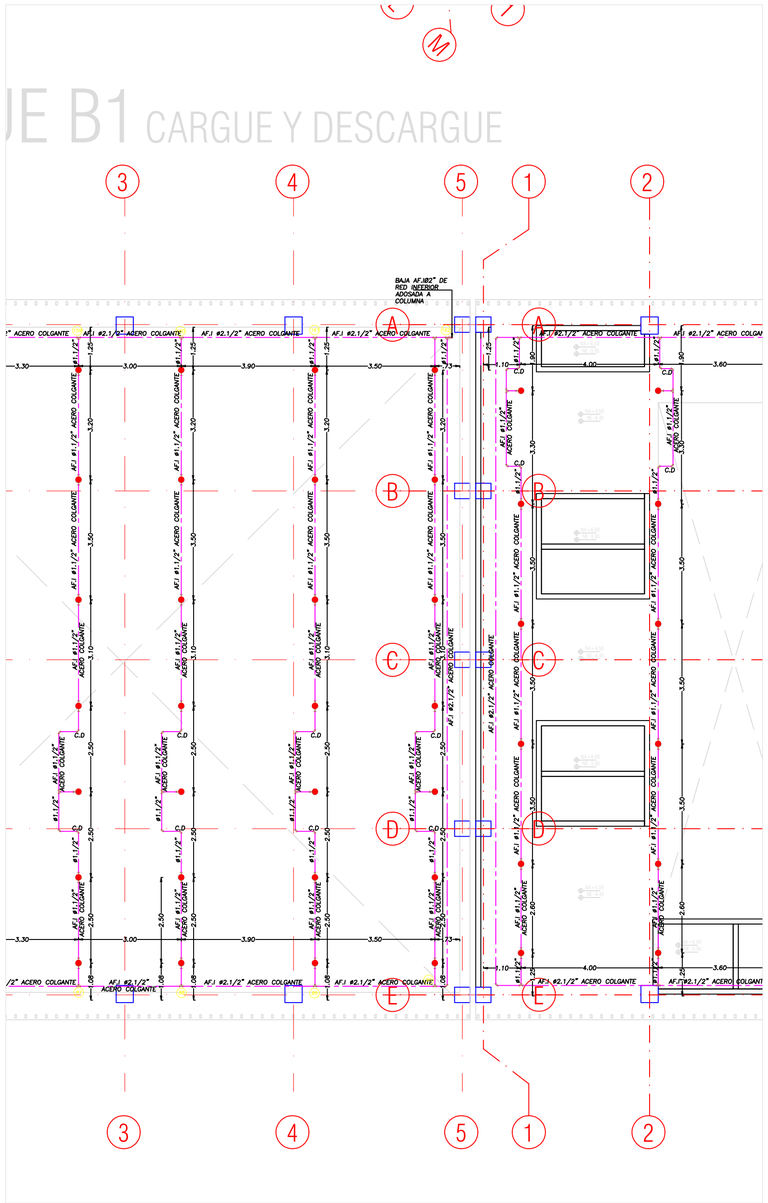

PLANTA SEGUNDO PISO (BLOQUE B1)
Incendio
Escala 1:75

NOTAS

1. LA MODULACION DE LOS ROCIADORES INDICADA EN PLANOS DE DISEÑO DEBERA SER COORDINADA CON LOS SISTEMAS DE VENTILACION MECANICA, ILUMINACION Y CIELO–FALSO EVITANDO CRUCES.
2. ES DE SUMA IMPORTANCIA RESPETAR LAS DISTANCIAS INDICADAS EN PLANOS DE LOS ROCIADORES CON RESPECTO A MUROS LATERALES, COLUMNAS Y ENTRE ESTOS MISMOS PARA NO AFECTAR LAS CONDICIONES INICIALES DE DISEÑO.
3. LA TUBERÍA PARA EL SISTEMA DE ROCIADORES SERÁ ACERO AL CARBÓN Y DEBE ESTAR ACORDE CON LO ESPECIFICADO EN LA NORMA NFPA 13 Ed. 2007 TABLA 6.3.1.1 (NORMA ASTM). LISTADA UL–APROBADA FM.
4. EL EQUIPO DE RED CONTRA INCENDIO DEBERA CUMPLIR LO DISPUESTO EN LA NORMA NFPA–20.
5. ES RESPONSABILIDAD DEL CONSTRUCTOR E INSTALADOR VERIFICAR EN SITIO QUE LAS CONDICIONES ARQUITECTONICAS DEL DISEÑO SE CUMPLAN CONFORME PLANOS, REPLANTEANDO EN SITIO DISTANCIAS DE ROCIADORES Y TUBERÍAS CONFORME LA ESTRUCTURA DEL PISO SUPERIOR.
6. SE INSTALARÁ TUBERÍA DE SCHEDULE 10 MEDIANTE EL MÉTODO DE UNIÓN RANURADA PARA DIÁMETRO IGUALES O SUPERIORES A ø1.1/2"; PARA DIÁMETROS INFERIORES LAS UNIONES DE TUBERÍAS Y ACCESORIOS SERÁN ROSCADAS Y SE UTILIZARÁ TUBERÍA DE SCHEDULE 40.
7. SE DEBERÁ COORDINAR CON EL DISEÑO DE SEGURIDAD Y CONTROL, LAS SEÑALES QUE DEBEN SER SUPERVISA–DAS, TALES COMO VÁLVULAS Y SENSORES DE FLUJO, PARA QUE ESTOS ELEMENTOS NO QUEDEN DESCONEC–TADOS EN OBRA.
8. LA TUBERÍA QUE VA ENTERRADA SERÁ TUBERÍA EN POLIETILENO DE ALTA DENSIDAD.
9. LOS ROCIADORES QUE SE INSTALEN EN LA ZONAS DE COCINA, PLANCHADO Y SECADO, TENDRÁN UNA CLASIFI–DE TEMPERATURA INTERMEDIA (79–107°C).

CONVENCIONES

- RISER
- VALVULA OS&Y
- VAL. MARIPOSA CON SWITCH INDICADOR
- CHEQUE
- MEDIDOR DE CAUDAL
- BOMBA INCENDIO CON MOTOR
- CABEZAL DE PRUEBAS
- SENSOR DE FLUJO
- ROCIADOR ESTANDAR
- ROCIADOR ESTANDAR
- ROCIADOR SIDE WALL K=5.6
- ROCIADOR SIDE WALL K=8.1 LARGO ALCANCE
- TUBERÍA O RAMAL DE ROCIADORES EXISTENTE
- TUBERÍA O RAMAL DE ROCIADORES NUEVO
- SOPORTE TUBERIA
- SOPORTE LATERAL DOS VIAS

PROYECTO
CENTRO DE ATENCIÓN ESPECIALIZADA - CAE EL REDENTOR

C:\Users\pc\Desktop\logo.jpg

PROMOTOR
I.C.B.F. - FONDECUN

C:\Users\pc\Desktop\fondecun_logo.png

PLANO: PRIMER Y SEGUNDO PISO BLOQUE B1 INCENDIO

I-09

Indicada | 07/10/14

REGISTRADOS LOS DERECHOS CONSORCIO ARQUIDISEÑOS – NIT: 900.591.677–5 SALVO AUTORIZACIÓN, QUEDA PROHIBIDA LA PUBLICACIÓN, PRESTAMO, EJECUCIÓN Y REPRODUCCIÓN DE ESTE PLANO.