


PLANTA BLOQUE CENTRAL
SEGUNDO PISO BLOQUE A
Desagues
Escala 1:75

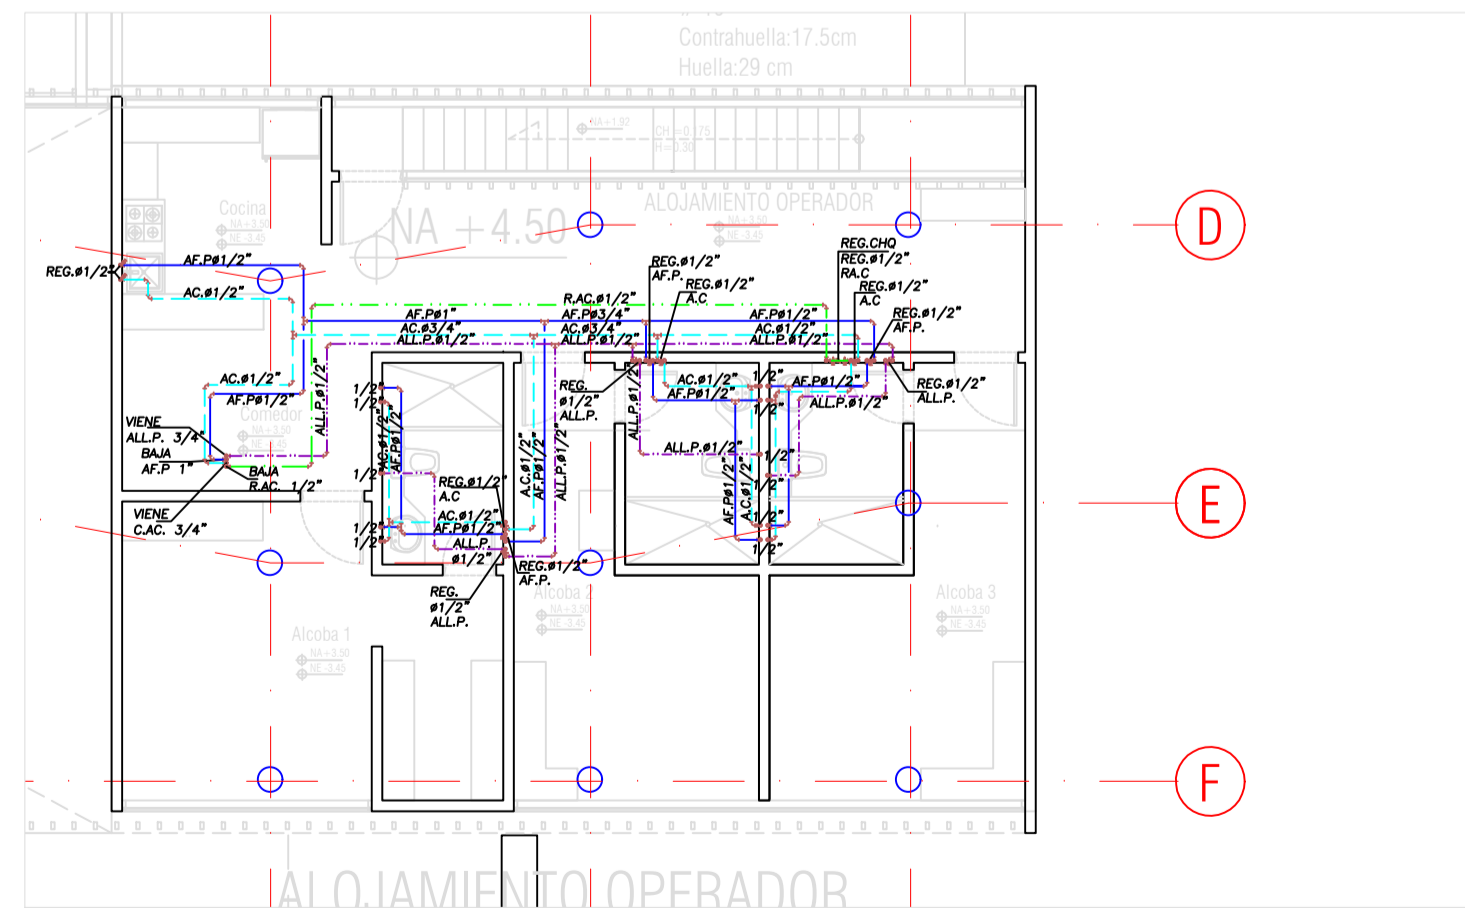

PLANTA BLOQUE CENTRAL
SEGUNDO PISO BLOQUE A
Suministro
Escala 1:75

CONVENCIONES

—#—	REGISTRO
—#—	CHEQUE
—#—	UNIVERSAL
—A.F.—	AGUA FRIA
—A.C.—	AGUA CALIENTE
—B.A.F.—	BAIANTE AGUA FRIA ORWEDAD
—B.A.F.P.—	BAIANTE AGUA FRIA PRESION
—C.A.F.P.—	COLUMNA AGUA FRIA PRESION
—C.A.F.I.—	COLUMNA AGUA INCENDIO
—B.A.F.I.—	BAIANTE AGUA FRIA INCENDIO
—A.F.S.—	AGUA FRIA SERVICIOS
—L.M.—	LINEA MANEJERA
—MED—	MEDIDOR
—#—	AGUA FRIA
—#—	AGUA CALIENTE
—B—	DIAMETRO
—AN—	AGUAS NEGRAS
—ALL—	AGUAS LLAMAS
—B.A.N.I.—	BAIANTE AGUA NEGRAS N. 1
—B.A.L.L.—	BAIANTE AGUA LLAMAS N. 1
—VENTA—	VENTILACION N. 1
—REK—	RENTILACION
—TUB.P.V.C.—	TUBERIA PVC. SANITARIA
—TUB.P.V.C.L.—	TUBERIA PVC. LUVIARIA
—C.I.—	CAJA DE INSPECCION
—#—	AGUAS NEGRAS
—#—	AGUAS LLAMAS
—#—	AGUA FRIA SERVICIOS
—#—	AGUA FRIA REGO
—#—	AGUA INCENDIO
—S.4\"—	SETO 4 PULGADAS
—C.4\"—	CODO 4 PULGADAS
—T.I.—	TAPON DE INSPECCION
—C.A.C.R.—	COLUMNA AGUA FRIA SERVICIOS
—G.I.—	GABINETE DE INCENDIO
—C.N.—	CAMBIO DE NIVEL
—L.M.—	LAVAMANOS
—L.P.—	LAVAPLATOS
—#—	FILTRO DRENAJE

NOTA:
1-LA TUBERIA DE AGUA CALIENTE
SERA EN CPVC DE ALTO IMPACTO
ENCARCELADA

PROYECTO		CENTRO DE ATENCION ESPECIALIZADA - CAE EL REDENTOR		C:\Users\pc\Desktop\logo.jpg	
PROMOTOR		I.C.B.F. - FONDECUN		C:\Users\pc\Desktop\Fondecun_Logo.jpg	
PLANO:		SEGUNDO PISO BLOQUE A DESAGUES - SUMINISTRO		HS-28	
INDICADA		07/10/14			