


26
 Contrahuella: 17.3cm
 Huella: 29 cm
PLANTA BLOQUE CENTRAL
SEGUNDO PISO BLOQUE B
Desagues
 Escala 1:75

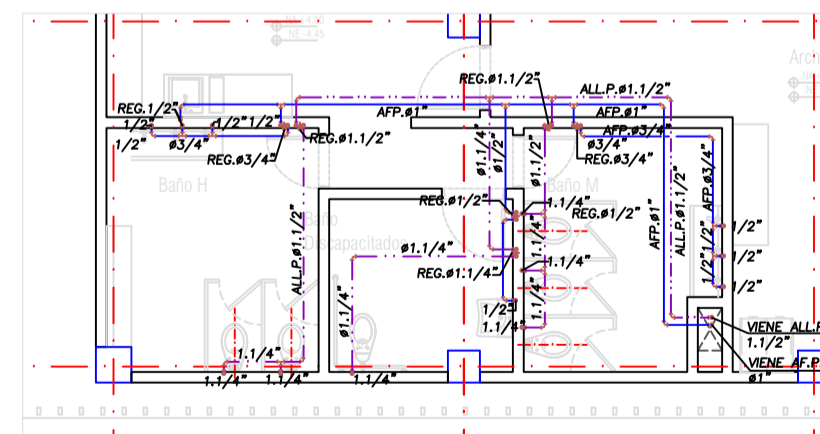

PLANTA BLOQUE CENTRAL
SEGUNDO PISO BLOQUE B
Suministro
 Escala 1:75

CONVENCIONES	
—#—	REGISTRO
—f—	CHUQUE
—U—	UNIVERSAL
—A.C—	AGUA FRÍA
—A.C—	AGUA CALIENTE
—B.A.F.S—	BAYANTE AGUA FRÍA GRAVEDAD
—B.A.F.P—	BAYANTE AGUA FRÍA PRESIÓN
—C.A.F.P—	COLUMNA AGUA FRÍA PRESIÓN
—B.A.F.I—	BAYANTE AGUA FRÍA INCENDIO
—A.F.S—	AGUA FRÍA SERVICIOS
—L.M—	LLAVE MANGUERA
—M.D—	MEZCLOR
—	AGUA FRÍA
—	AGUA CALIENTE
—D—	DIÁMETRO
—A.N—	AGUAS NEGRAS
—A.L.L—	AGUAS LUVIAS
—B.A.N.L—	BAYANTE AGUA NEGRAS N. 1
—B.A.L.L—	BAYANTE AGUA LUVIAS N. 1
—V.E.N.T.—	VENTILACION N. 1
—REV—	REVENTACION
—TUB.PVC.S—	TUBERIA PVC. SANITARIA
—TUB.PVC.L—	TUBERIA PVC. LIMPIA
—C.I—	CAJA DE INSPECCION
—	AGUAS NEGRAS
—	AGUAS LUVIAS
—	AGUA FRÍA SERVICIOS
—	AGUA FRÍA RED
—	AGUA FRÍA INCENDIO
—S.A.T—	SIFON 4 PULGADAS
—C.4\"—	CODO 4 PULGADAS
—T.A—	TAPON DE INSPECCION
—C.A.F.S—	COLUMNA AGUA FRÍA SERVICIOS
—G.I—	GABINETE DE INCENDIO
—C.N—	CAMBIO DE NIVEL
—L.M—	LAVAMANOS
—L.P—	LAVAPLATOS
—	FILTRO DRENAJE

NOTA:
 1-LA TUBERIA DE AGUA CALIENTE
 SERA EN CPVC DE ALTO IMPACTO
 ENCARUELADA

PROYECTO CENTRO DE ATENCIÓN ESPECIALIZADA - CAE EL REDENTOR	
PROMOTOR I.C.B.F. - FONDECUN	
PLANO: SEGUNDO PISO BLOQUE B DESAGUES - SUMINISTRO	HS-27
Indicada 07/10/14	