


PLANTA BLOQUE CENTRAL
SEGUNDO PISO BLOQUE C
Desagues
Escala 1:75

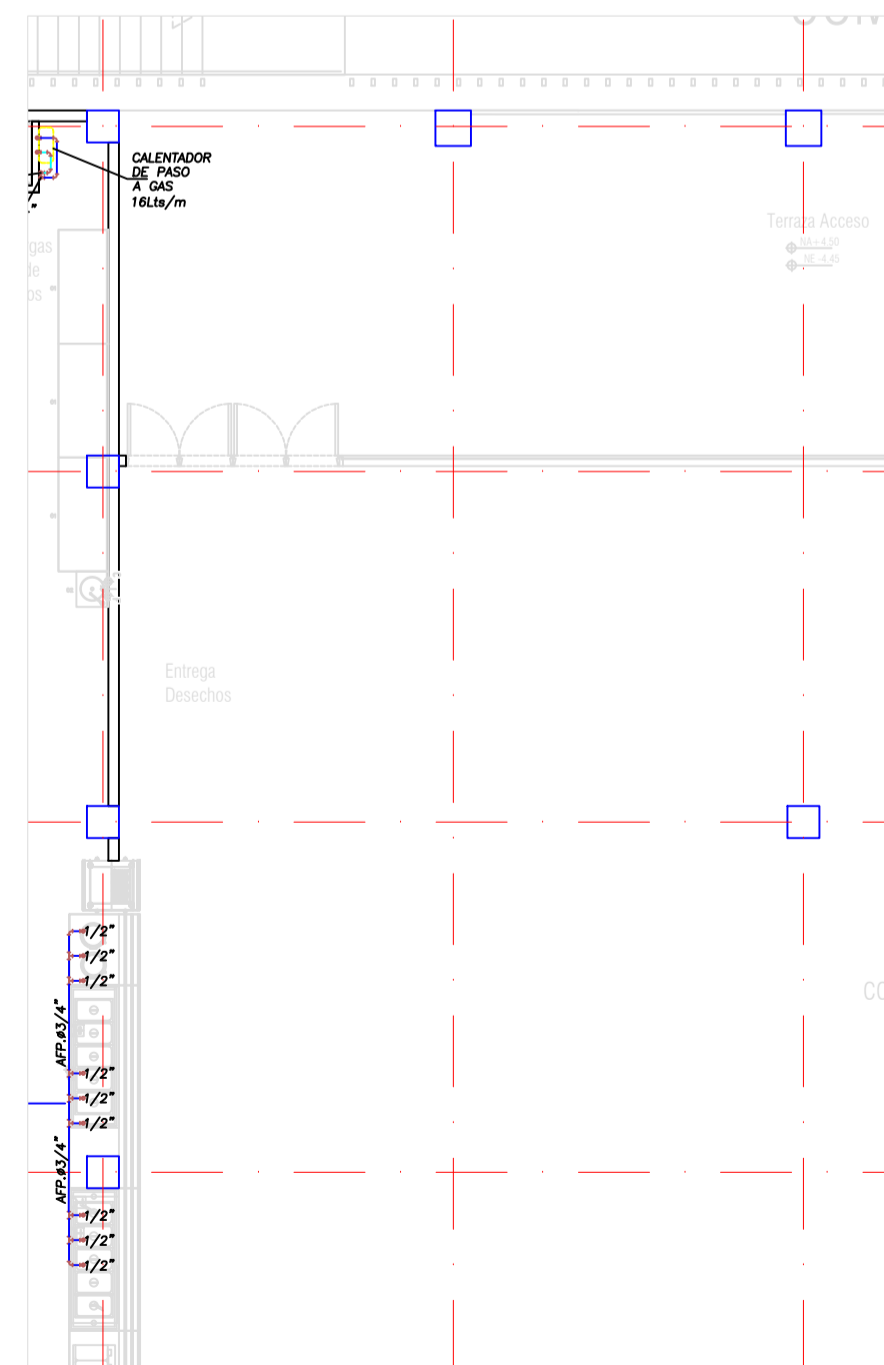

DETALLE BLOQUE CENTRAL
SEGUNDO PISO BLOQUE C
Suministro
Escala 1:75

CONVENCIONES

—R—	REGISTRO
—C—	CHEDRE
—U—	UNIVERSAL
—A.F.—	AGUA FRIA
—A.C.—	AGUA CALIENTE
—B.A.F.—	BAIANTE AGUA FRIA ORWEDADO
—B.A.F.P.—	BAIANTE AGUA FRIA PRESION
—C.A.F.P.—	COLUMNA AGUA FRIA PRESION
—C.A.F.I.—	COLUMNA AGUA FRIA INCENDIO
—B.A.F.I.—	BAIANTE AGUA FRIA INCENDIO
—A.F.S.—	AGUA FRIA SERVICIOS
—L.M.—	LINIE MANEJERA
—MED—	MEDIDOR
—A.F.—	AGUA FRIA
—A.C.—	AGUA CALIENTE
—Ø—	DIAMETRO
—AN—	AGUAS NEGRAS
—ALL—	AGUAS LLUVIAS
—B.A.N.I.—	BAIANTE AGUA NEGRA N. 1
—B.A.L.L.—	BAIANTE AGUA LLUVIAS N. 1
—VENTA—	VENTILACION N. 1
—REK—	RENTILACION
—TUB.P.V.C.—	TUBERIA PVC SANITARIA
—TUB.P.V.C.L.—	TUBERIA PVC LUVANA
—C.I.—	CAJA DE INSPECCION
—GL—	AGUAS NEGRAS
—A.L.—	AGUAS LLUVIAS
—A.F.S.—	AGUA FRIA SERVICIOS
—A.F.R.—	AGUA FRIA REGO
—A.I.—	AGUA INCENDIO
—S.4\"/>	

NOTA:
1-LA TUBERIA DE AGUA CALIENTE
SERA EN CPVC DE ALTO IMPACTO
ENCARUELADA

PROYECTO CENTRO DE ATENCIÓN ESPECIALIZADA - CAE EL REDENTOR			
PROMOTOR I.C.B.F. - FONDECUN			
PLANO: SEGUNDO PISO BLOQUE C DESAGUES - SUMINISTRO		HS-29	
<small>INDICADA</small> 07/10/14		<small>INDICADA</small> 07/10/14	