


PLANT SEGUNDO PISO (MODULO D-H)
Desagues-Suministro
Escala 1:100

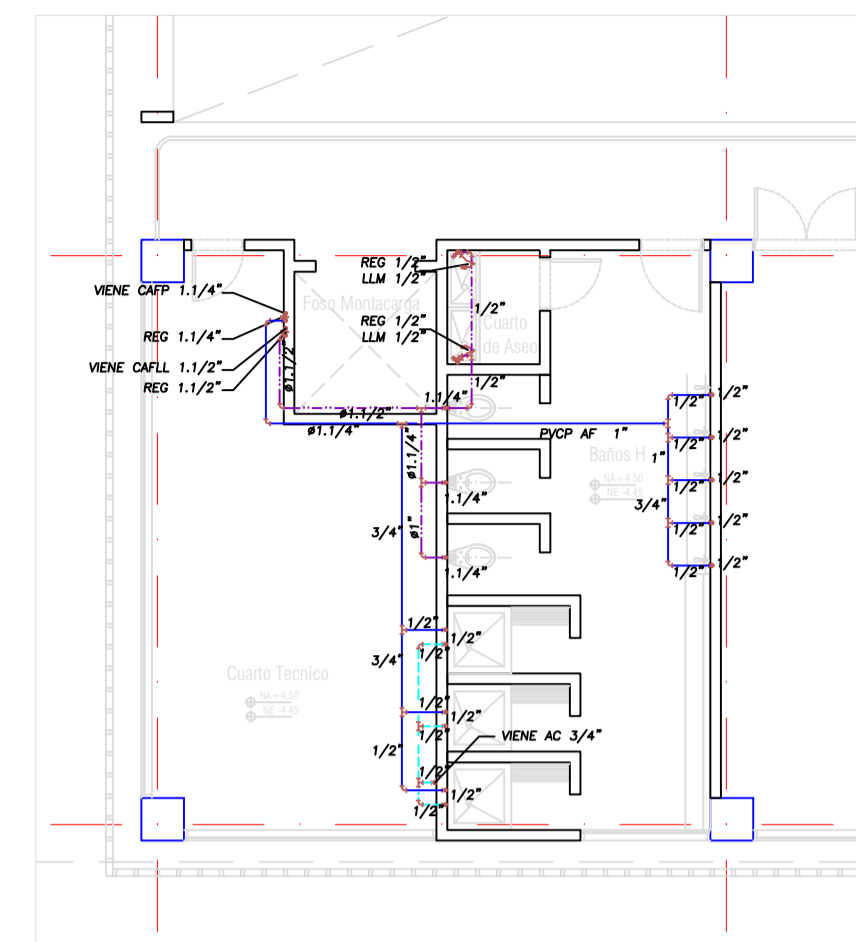

DETALLE PLANTA SEGUNDO PISO (MODULO D-H)
Suministro
Escala 1:75

CONVENCIONES

—R—	REGISTRO
—C—	CHEQUE
—U—	UNIVERSAL
—A.F.—	AGUA FRIA
—A.C.—	AGUA CALIENTE
—B.A.F.—	BAIANTE AGUA FRIA GRAVEDAD
—B.A.F.P.—	BAIANTE AGUA FRIA PRESION
—C.A.F.—	COLUMNA AGUA FRIA PRESION
—C.A.F.I.—	COLUMNA AGUA INCENDIO
—B.A.F.I.—	BAIANTE AGUA FRIA INCENDIO
—A.F.S.—	AGUA FRIA SERVIDOS
—L.M.—	LLAVE MANGUERA
—M.D.—	MEDIDOR
—A.F.—	AGUA FRIA
—A.C.—	AGUA CALIENTE
—D—	DIAMETRO
—A.M.—	AGUAS NEGRAS
—A.L.—	AGUAS LUVIAS
—B.A.L.—	BAIANTE AGUA NEGRAS N. 1
—B.A.L.I.—	BAIANTE AGUA LUVIAS N. 1
—V.—	VENTILACION N. 1
—R.—	RENTACION
—TUB.PVC.S.—	TUBERIA PVC. SANITARIA
—TUB.PVC.L.—	TUBERIA PVC. LAMANA
—C.A.—	CAJA DE INSPECCION
—A.N.—	AGUAS NEGRAS
—A.L.—	AGUAS LUVIAS
—A.F.S.—	AGUA FRIA SERVIDOS
—A.F.R.—	AGUA FRIA REEDO
—A.I.—	AGUA INCENDIO
—S.4"—	SIFON 4 PULGADAS
—C.4"—	ODDO 4 PULGADAS
—I.—	SAPON DE INSPECCION
—C.A.F.S.—	COLUMNA AGUA FRIA SERVIDOS
—G.I.—	GABINETE DE INCENDIO
—C.M.—	CAMBIO DE INHEL
—L.M.—	LAVAMANOS
—L.P.—	LAVAPLATOS
—F.—	FILTRO DRENAJE

NOTA:
1-LA TUBERIA DE AGUA CALIENTE
SERA EN CPVC DE ALTO IMPACTO
ENCARBUCLADA

PROYECTO
CENTRO DE ATENCION ESPECIALIZADA -
CAE EL REDENTOR

PROMOTOR
I.C.B.F. - FONDECUN

PLANO: SEGUNDO PISO BLOQUE D-H
DESAGUES - SUMINISTRO

HS-24
Indicada 07/10/14