


PLANT SEGUNDO PISO (BLOQUE D-M)  
Desagues-Suministro  
Escala 1:75

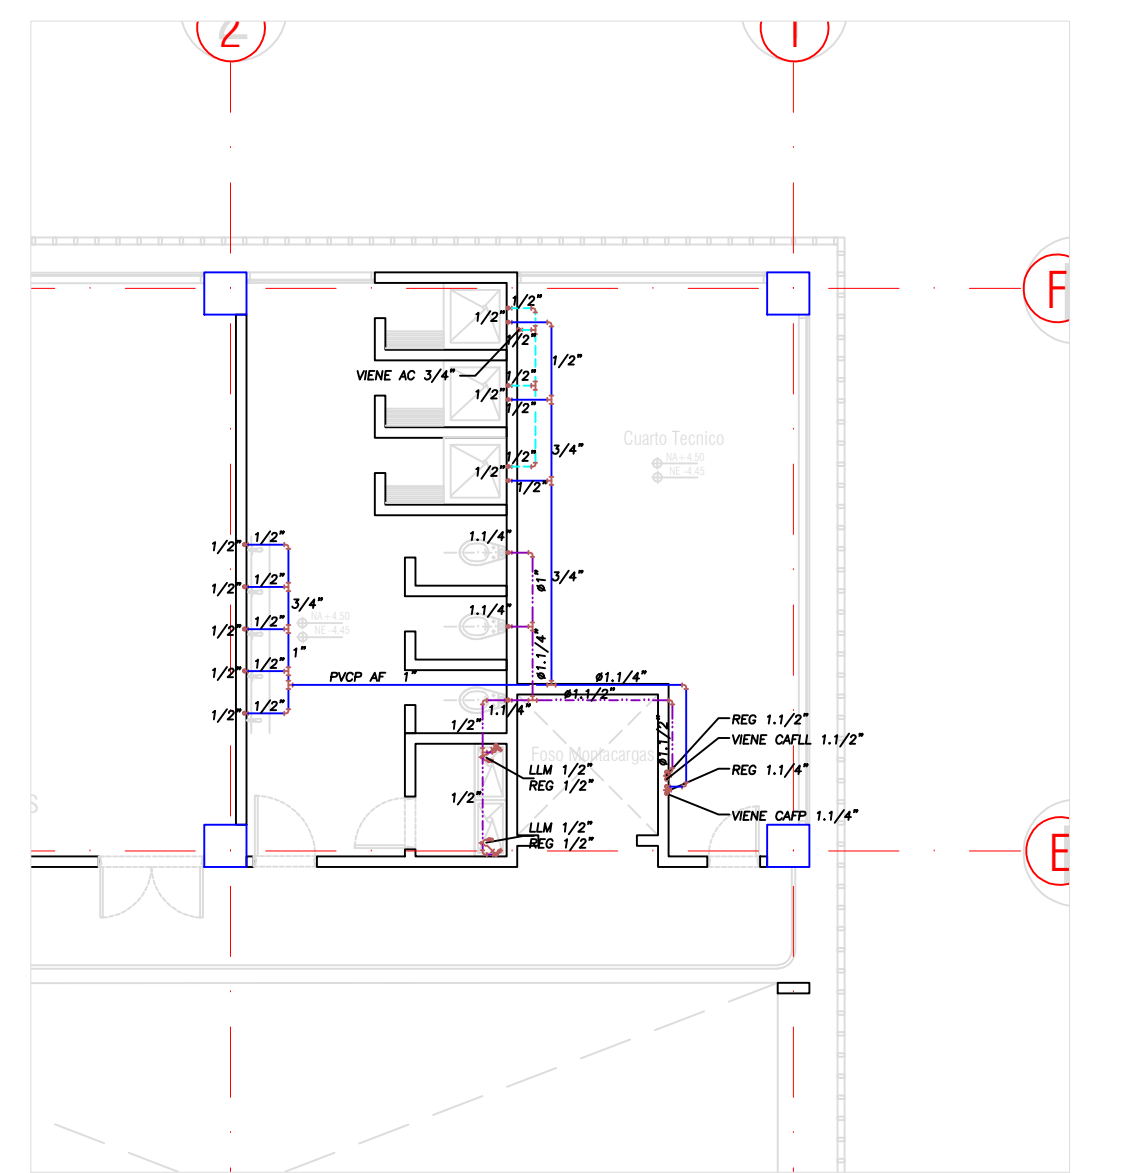

DETALLE BAÑO PUBLICO (BLOQUE D-M)  
Suministro  
Escala 1:75

**CONVENCIONES**

[Symbol]	REGISTRO
[Symbol]	CHEQUE
[Symbol]	UNIVERSAL
[Symbol]	AGUA FRIA
[Symbol]	AGUA CALIENTE
[Symbol]	BAI.F.F. BAÑANTE AGUA FRIA ORMEDADO
[Symbol]	BAI.F.P. BAÑANTE AGUA FRIA PRESION
[Symbol]	CA.F.P. COLUMNA AGUA FRIA PRESION
[Symbol]	CA.F.I. COLUMNA AGUA FRIA INCENDIO
[Symbol]	BA.F.I. BAÑANTE AGUA FRIA INCENDIO
[Symbol]	A.F.S. AGUA FRIA SERVICIOS
[Symbol]	L.M. LAVAS MANOERA
[Symbol]	MED. MEDIDOR
[Symbol]	AGUA FRIA
[Symbol]	AGUA CALIENTE
[Symbol]	Ø DIAMETRO
[Symbol]	AGUAS NEGRAS
[Symbol]	AGUAS LUVIAS
[Symbol]	ALL. BAÑANTE AGUA LUVIAS N. 1
[Symbol]	BALL. BAÑANTE AGUA LUVIAS N. 1
[Symbol]	VENT. VENTILACION N. 1
[Symbol]	REV. REVENTACION
[Symbol]	TUB.PVC.S. TUBERIA PVC. SANITARIA
[Symbol]	TUB.PVC.L. TUBERIA PVC. LUVIANA
[Symbol]	CAI. CAJON DE INSPECCION
[Symbol]	AGUAS NEGRAS
[Symbol]	AGUAS LUVIAS
[Symbol]	AGUA FRIA SERVICIOS
[Symbol]	AGUA FRIA FREDO
[Symbol]	AGUA INCENDIO
[Symbol]	S.4\"/>

NOTA:  
I-LA TUBERIA DE AGUA CALIENTE SERA EN CPVC DE ALTO IMPACTO ENCARUELAADA

**PROYECTO**  
CENTRO DE ATENCION ESPECIALIZADA - CAE EL REDENTOR

**PROMOTOR**  
I.C.B.F. - FONDECUN

**PLANO:** SEGUNDO PISO BLOQUE D-M  
DESAGUES - SUMINISTRO

C:\Users\pc\Desktop\logo.jpg

C:\Users\pc\Desktop\Fondecun\_logo.jpg

HS-23

Indicada 07/10/14