



# BLOQUE H ALOJAMIENTOS HOMBRES

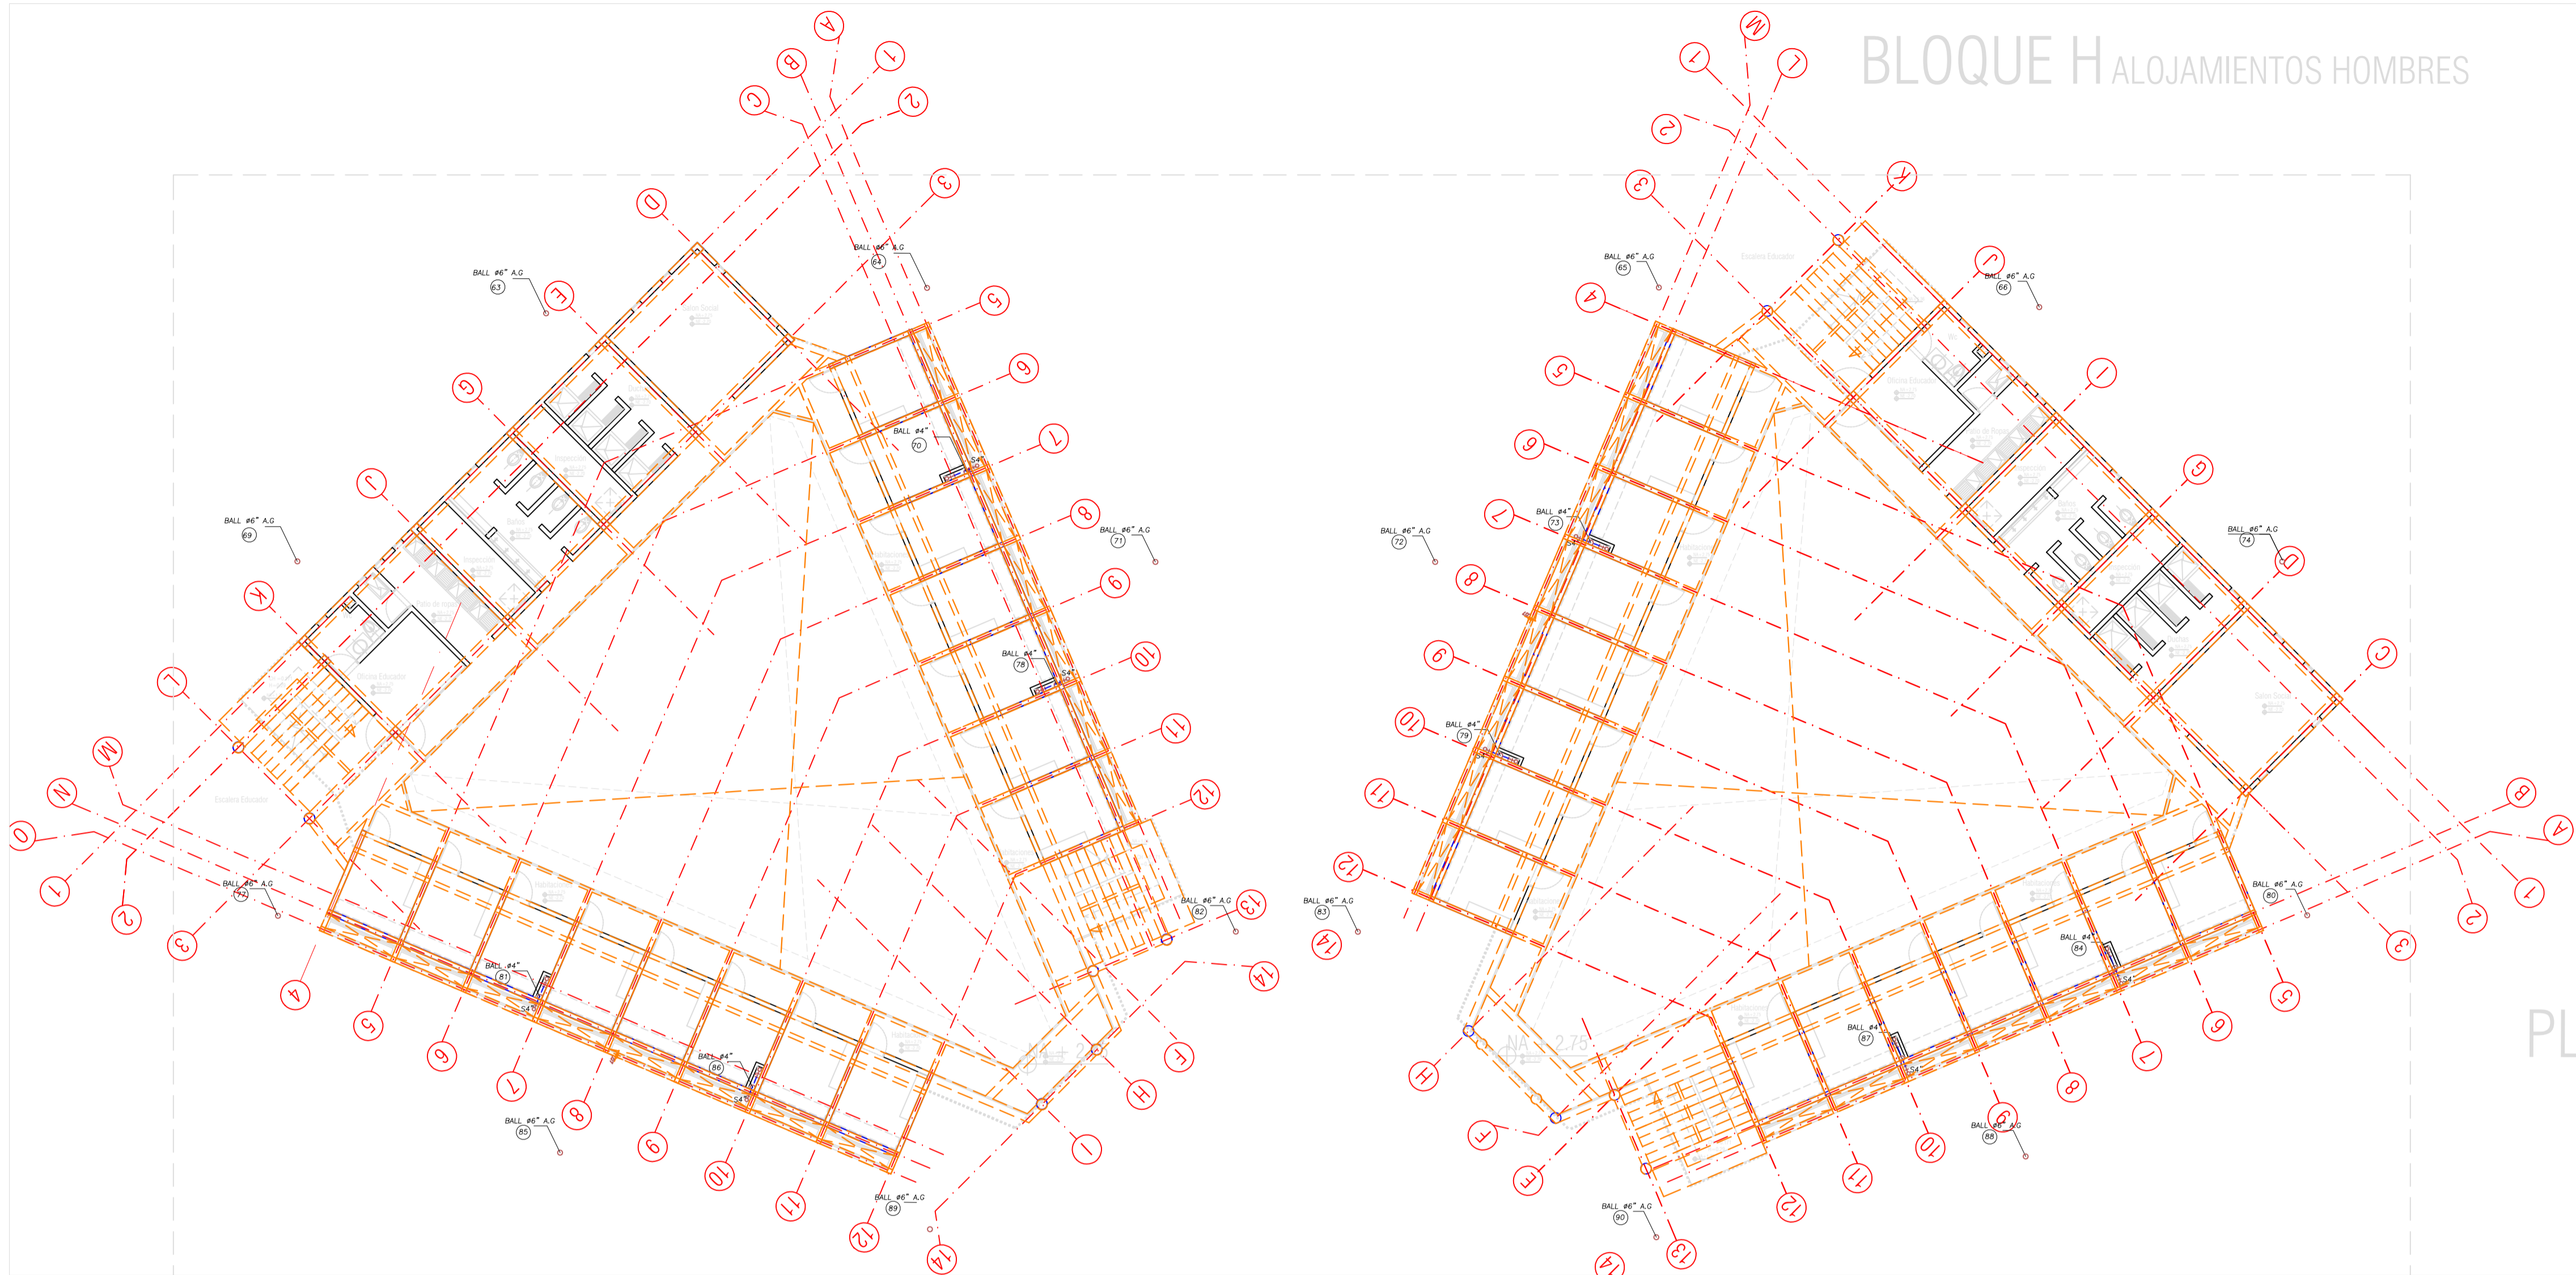


PLANTA SEGUNDO PISO (MODULO H1)  
Desagues-Suministro  
Escala 1:100

CONVENCIONES	
—	REGISTRO
—	CHEQUE
—	UNIVERSAL
—A.C.	AGUA FRÍA
—A.G.	AGUA CALIENTE
—B.A.F.S.	BALANTE AGUA FRÍA GRAVEDAD
—B.A.F.P.	BALANTE AGUA FRÍA PRESIÓN
—C.A.F.P.	COLUMNA AGUA FRÍA PRESIÓN
—C.A.F.S.	COLUMNA AGUA FRÍA SERVICIOS
—B.A.F.I.	BALANTE AGUA FRÍA INCENDIO
—A.F.S.	AGUA FRÍA SERVICIOS
—L.L.M.	Llave MANGUERA
—M.D.	MEZCLOR
—S	AGUA FRÍA
—S.C.	AGUA CALIENTE
—D	DIAMETRO
—A.N.	AGUAS NEGRAS
—A.L.	AGUAS LUBROS
—B.A.N.L.	BALANTE AGUA NEGRAS N. 1
—B.A.L.L.	BALANTE AGUA LUBROS N. 1
—V.E.N.T.	VENTILACION AL T.
—REV.	REVENTACION
—TUB.PVC.S.	TUBERIA PVC. SANITARIA
—TUB.PVC.L.	TUBERIA PVC. LIMPIA
—C.I.	CAJA DE INSPECCION
—	AGUAS NEGRAS
—	AGUAS LUBROS
—	AGUA FRÍA SERVICIOS
—	AGUA FRÍA REDO
—S.F.	SIFON 4 PULGADAS
—C.F.	CODO 4 PULGADAS
—T.I.	TAPON DE INSPECCION
—C.A.F.S.	COLUMNA AGUA FRÍA SERVICIOS
—C.I.	CABINETE DE INCENDIO
—C.N.	CAMBO DE NIVEL
—L.M.	LAVAMANOS
—L.W.	LAVAFRÍOS
—F.	FILTRO DRENAJE

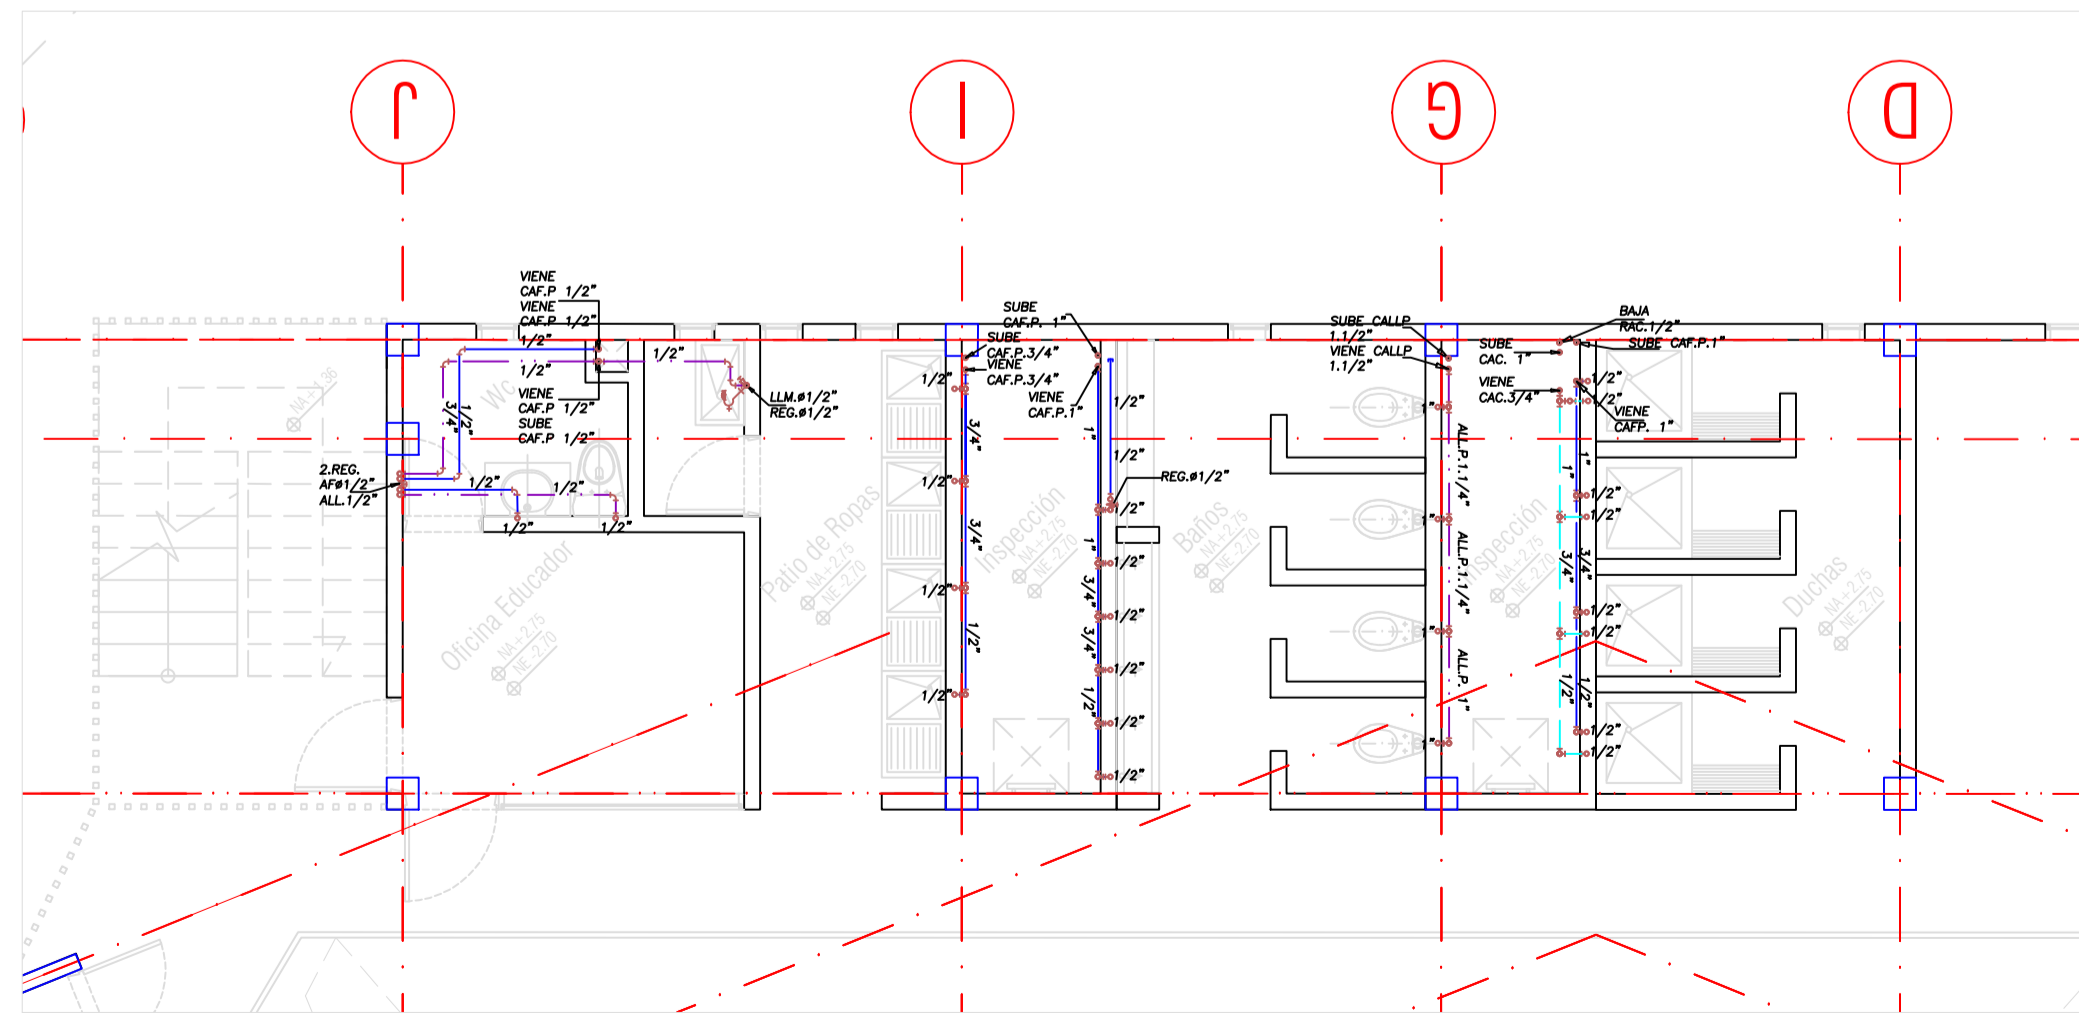

DETALLE PLANTA SEGUNDO PISO (MODULO H1)  
Suministro  
Escala 1:50

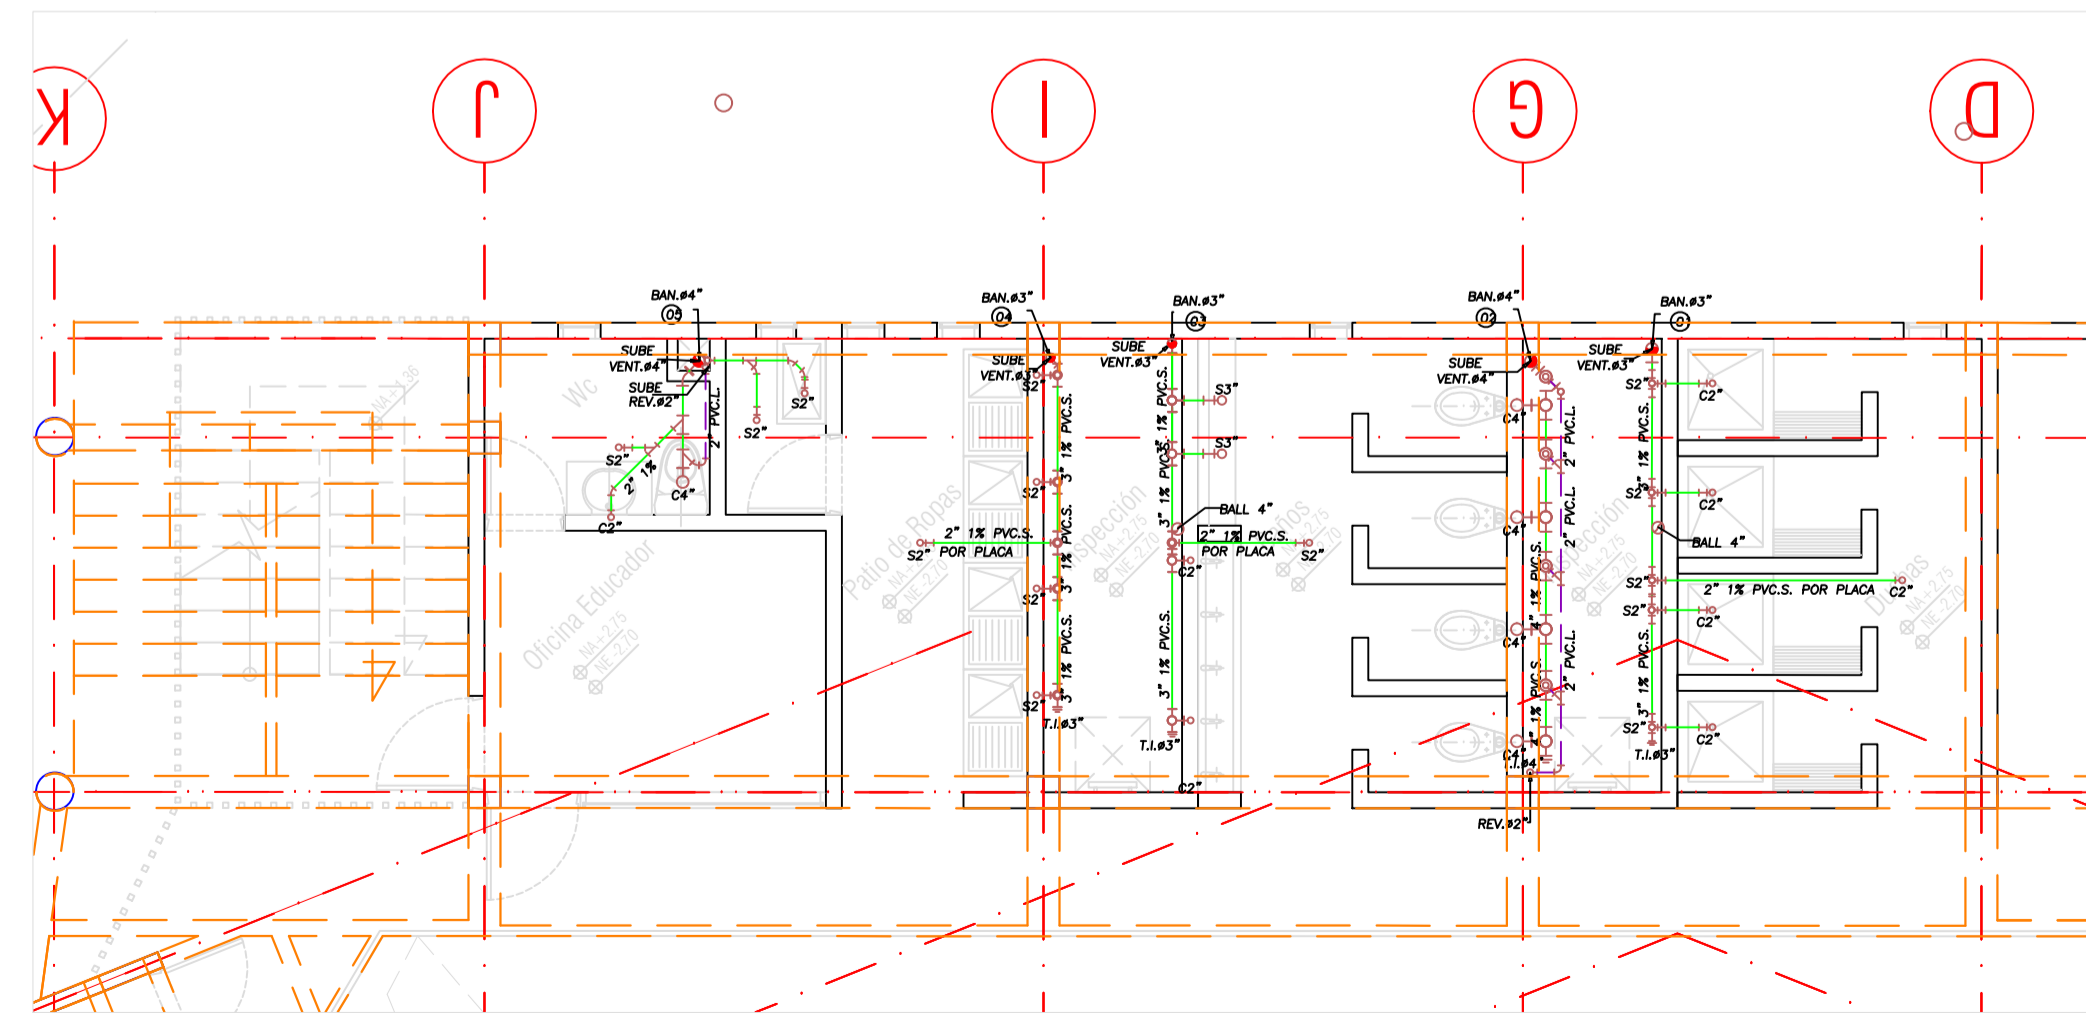

DETALLE PLANTA SEGUNDO PISO (MODULO H1)  
Desagues  
Escala 1:50

NOTA:  
1-LA TUBERIA DE AGUA CALIENTE  
SERÁ EN CPVC DE ALTO IMPACTO  
ENCAÑULADA.

<b>PROYECTO</b>	C:\Users\pc\Desktop\logo.jpg
<b>PROMOTOR</b>	C:\Users\pc\Desktop\Fondecun_Logo.jpg
CENTRO DE ATENCIÓN ESPECIALIZADA - CAE EL REDENTOR	
I.C.B.F. - FONDECUN	
<b>PLANO:</b> SEGUNDO PISO MODULO H1 DESAGUES - SUMINISTRO	<b>HS-22</b>
Indicada	07/10/14