



PLANTA SEGUNDO PISO (MODULO M1)
Desagues-Suministro
Escala 1:100

CONVENCIONES	
—#—	REGISTRO
—#—	CHEQUE
—#—	UNIVERSAL
—A.C.—	AGUA FRIA
—A.C.—	AGUA CALIENTE
—B.A.F.S.—	BIANTE AGUA FRIA GRAVEDAD
—B.A.F.P.—	BIANTE AGUA FRIA PRESION
—C.A.F.P.—	COLUMNA AGUA FRIA PRESION
—B.A.F.I.—	BIANTE AGUA FRIA INCENDIO
—A.F.S.—	AGUA FRIA SERVICIOS
—L.L.M.—	LLAVE MANGUERA
—M.D.—	MEZCLOR
—A.F.—	AGUA FRIA
—A.C.—	AGUA CALIENTE
—D.—	DIAMETRO
—A.N.—	AGUAS NEGRAS
—A.L.—	AGUAS LUVIAS
—B.A.N.—	BIANTE AGUA NEGRAS N. 1
—B.A.L.—	BIANTE AGUA LUVIAS N. 1
—V.—	VENTILACION AL T.
—REV.—	REVENTACION
—TUB.P.V.C.—	TUBERIA PVC SANITARIA
—TUB.P.V.C.L.—	TUBERIA PVC LIMPIA
—C.I.—	CAJA DE INSPECCION
—A.N.—	AGUAS NEGRAS
—A.L.—	AGUAS LUVIAS
—A.F.—	AGUA FRIA SERVICIOS
—A.F.—	AGUA FRIA RED
—A.F.—	AGUA FRIA INCENDIO
—S.F.—	SIFON 4 PULGADAS
—C.F.—	CODO 4 PULGADAS
—T.—	TAPON DE INSPECCION
—C.A.F.S.—	COLUMNA AGUA FRIA SERVICIOS
—G.—	GABINETE DE INCENDIO
—C.M.—	CAMBIO DE NIVEL
—L.—	LAVAMANOS
—L.—	LAVAFRIGOS
—F.—	FILTRO DRENAJE

NOTA:
1-LA TUBERIA DE AGUA CALIENTE
SERA EN OPIO DE ALTO IMPACTO
ENCANUELADA

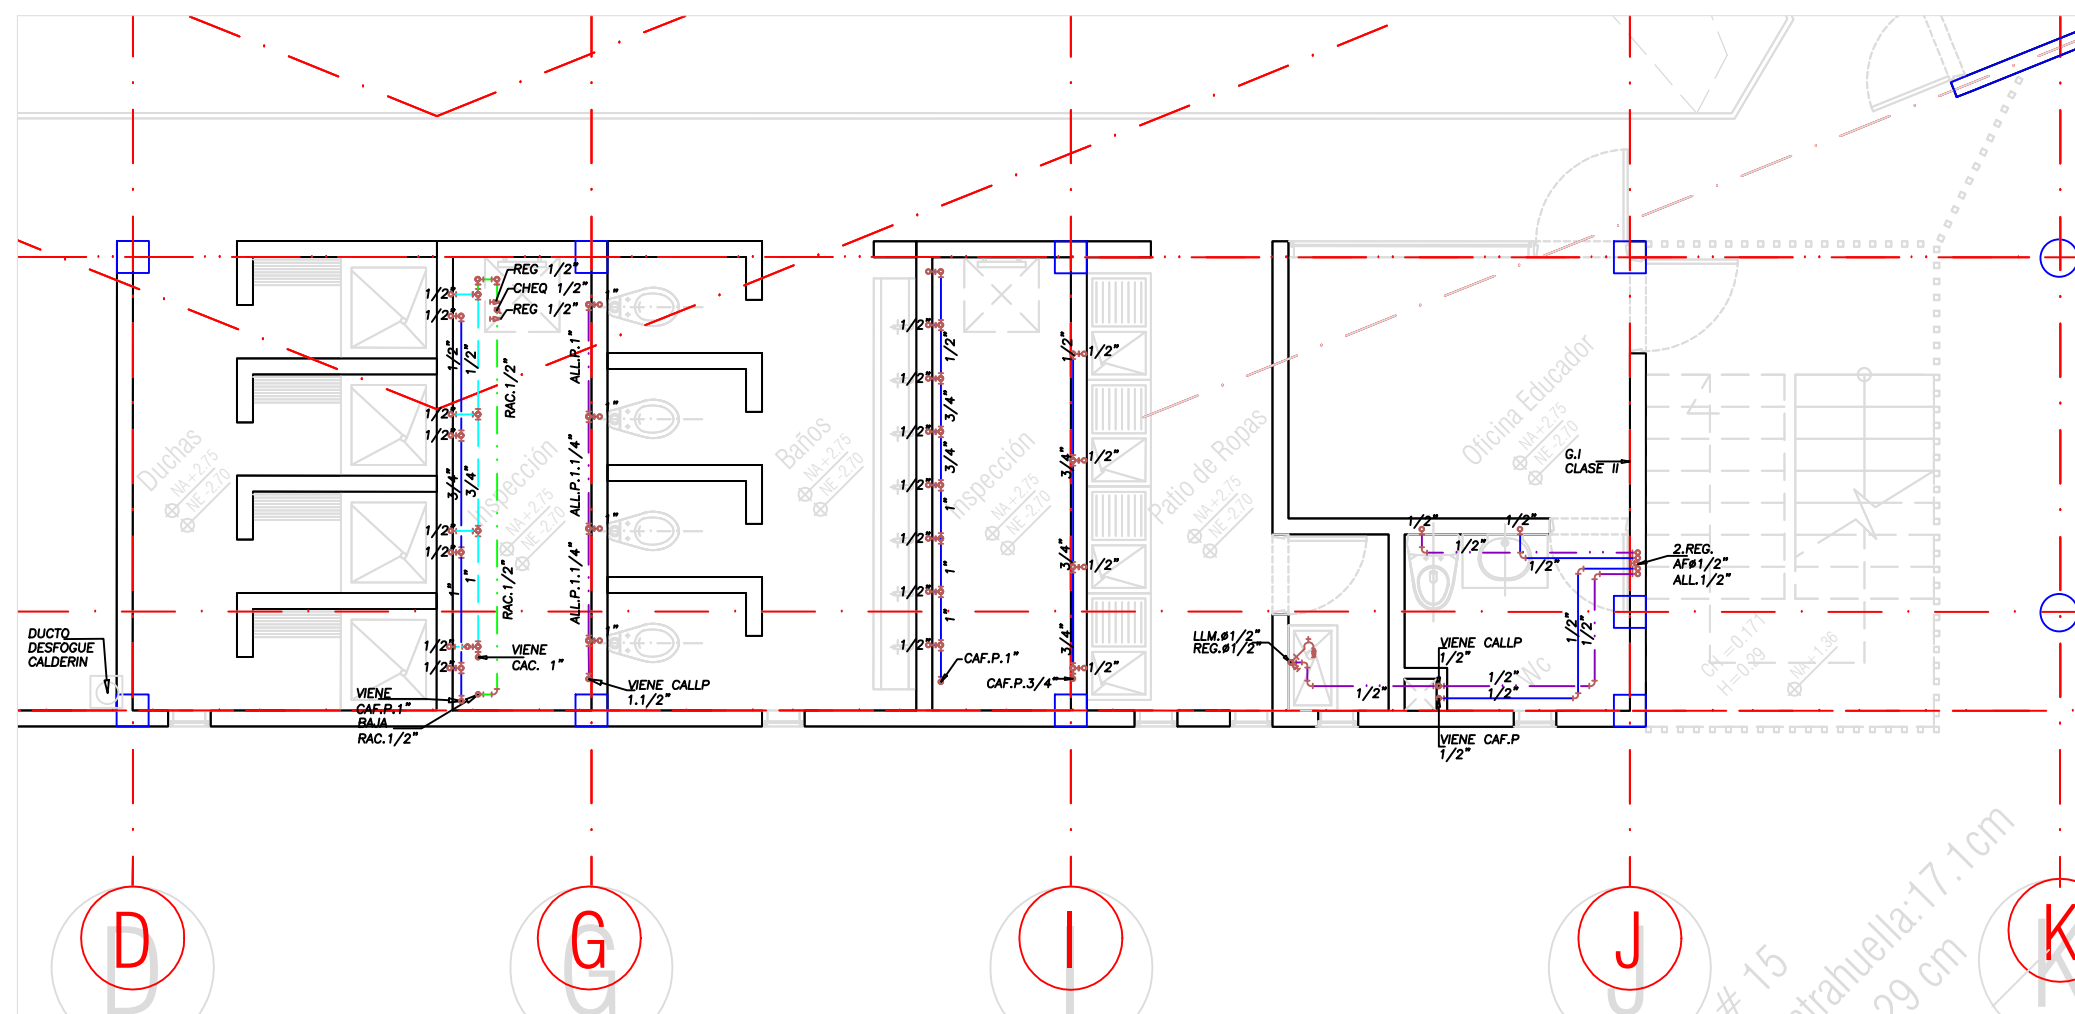

DETALLE PLANTA SEGUNDO PISO (MODULO M1)
Suministro
Escala 1:50

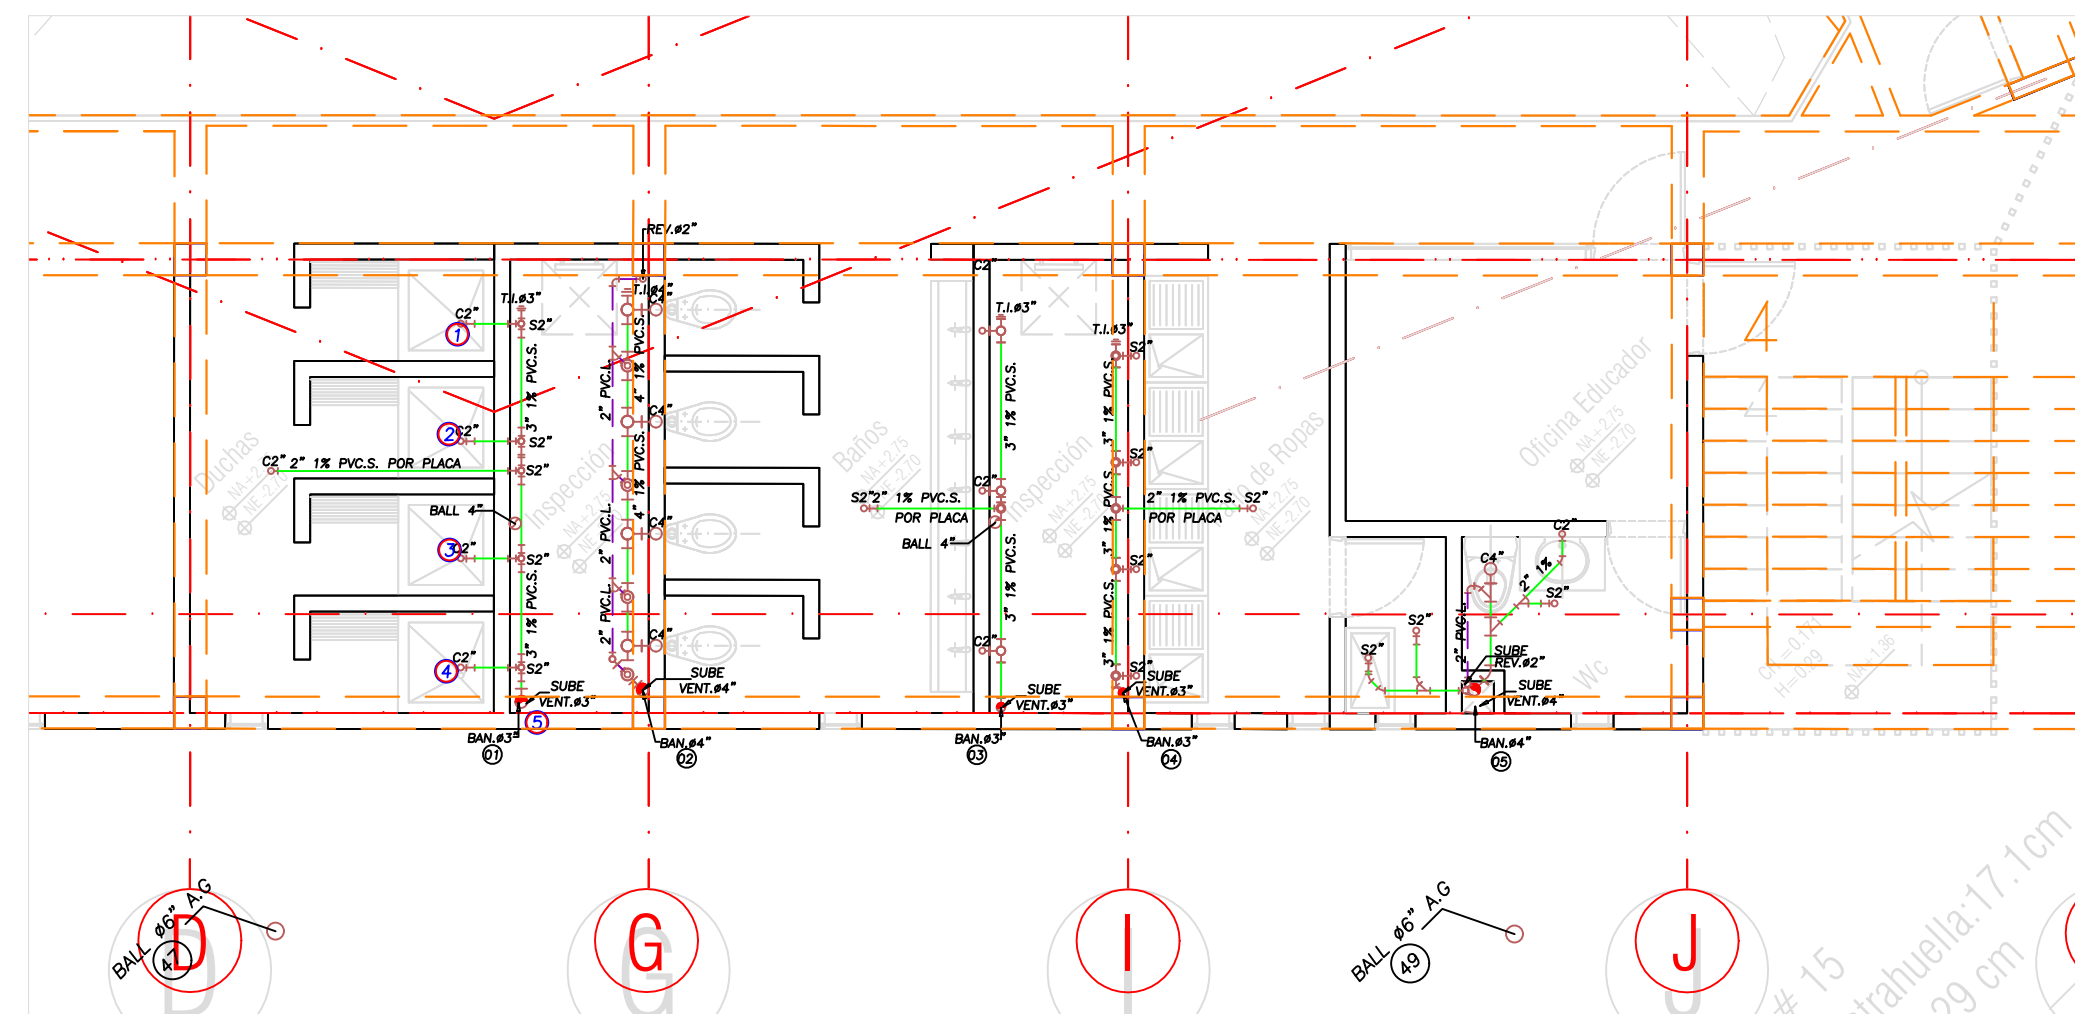

DETALLE PLANTA SEGUNDO PISO (MODULO M1)
Desagues
Escala 1:50

PROYECTO		C:\Users\pc\Desktop\logo.jpg	
CENTRO DE ATENCION ESPECIALIZADA - CAE EL REDENTOR			
PROMOTOR		C:\Users\pc\Desktop\Fondecun_Logo.jpg	
I.C.B.F. - FONDECUN			
PLANO: SEGUNDO PISO MODULO M1 DESAGUES - SUMINISTRO		HS-19	
INDICADA		07/10/14	