


PLANTA SEGUNDO PISO (MODULO M2)
Desagues-Suministro
Escala 1:100


CONVENCIONES

—#—	REGISTRO
—#—	CHEQUE
—#—	UNIVERSAL
—A.G.	AGUA FRÍA
—A.C.	AGUA CALIENTE
—BA.F.S.	BAIANTE AGUA FRÍA GRAVEDAD
—BA.F.P.	BAIANTE AGUA FRÍA PRESIÓN
—CA.F.S.	COLUMNARI AGUA FRÍA GRAVEDAD
—CA.F.P.	COLUMNARI AGUA FRÍA PRESIÓN
—BA.F.I.	BAIANTE AGUA FRÍA INCENDIO
—A.F.S.	AGUA FRÍA SERVICIOS
—LL.M.	LLAVE MANGUERA
—M.D.	MEZCLOR
—A.F.F.	AGUA FRÍA
—A.C.C.	AGUA CALIENTE
—D.	DIÁMETRO
—A.N.	AGUAS NEGRAS
—A.L.	AGUAS LUBRAS
—BA.N.	BAIANTE AGUA NEGRAS N. 1
—BA.L.	BAIANTE AGUA LUBRAS N. 1
—V.N.	VENTILACION AL T.
—REV.	REVENTACION
—TUB.PVC.S.	TUBERIA PVC. SANITARIA
—TUB.PVC.L.	TUBERIA PVC. LIMPIA
—C.I.	CAJA DE INSPECCION
—A.N.	AGUAS NEGRAS
—A.L.	AGUAS LUBRAS
—A.F.S.	AGUA FRÍA SERVICIOS
—A.F.I.	AGUA FRÍA INCENDIO
—S.F.	SIFON 4 PULGADAS
—C.F.	CODO 4 PULGADAS
—T.I.	TAPON DE INSPECCION
—C.A.F.S.	COLUMNARI AGUA FRÍA SERVICIOS
—C.I.	CABINETE DE INCENDIO
—C.N.	CAMBIO DE NIVEL
—L.M.	LAVAMANOS
—L.A.	LAVAFRÍOS
—F.D.	FILTRO DRENAJE

NOTA:
1-LA TUBERIA DE AGUA CALIENTE SERA EN CPVC DE ALTO IMPACTO ENCARUELADA

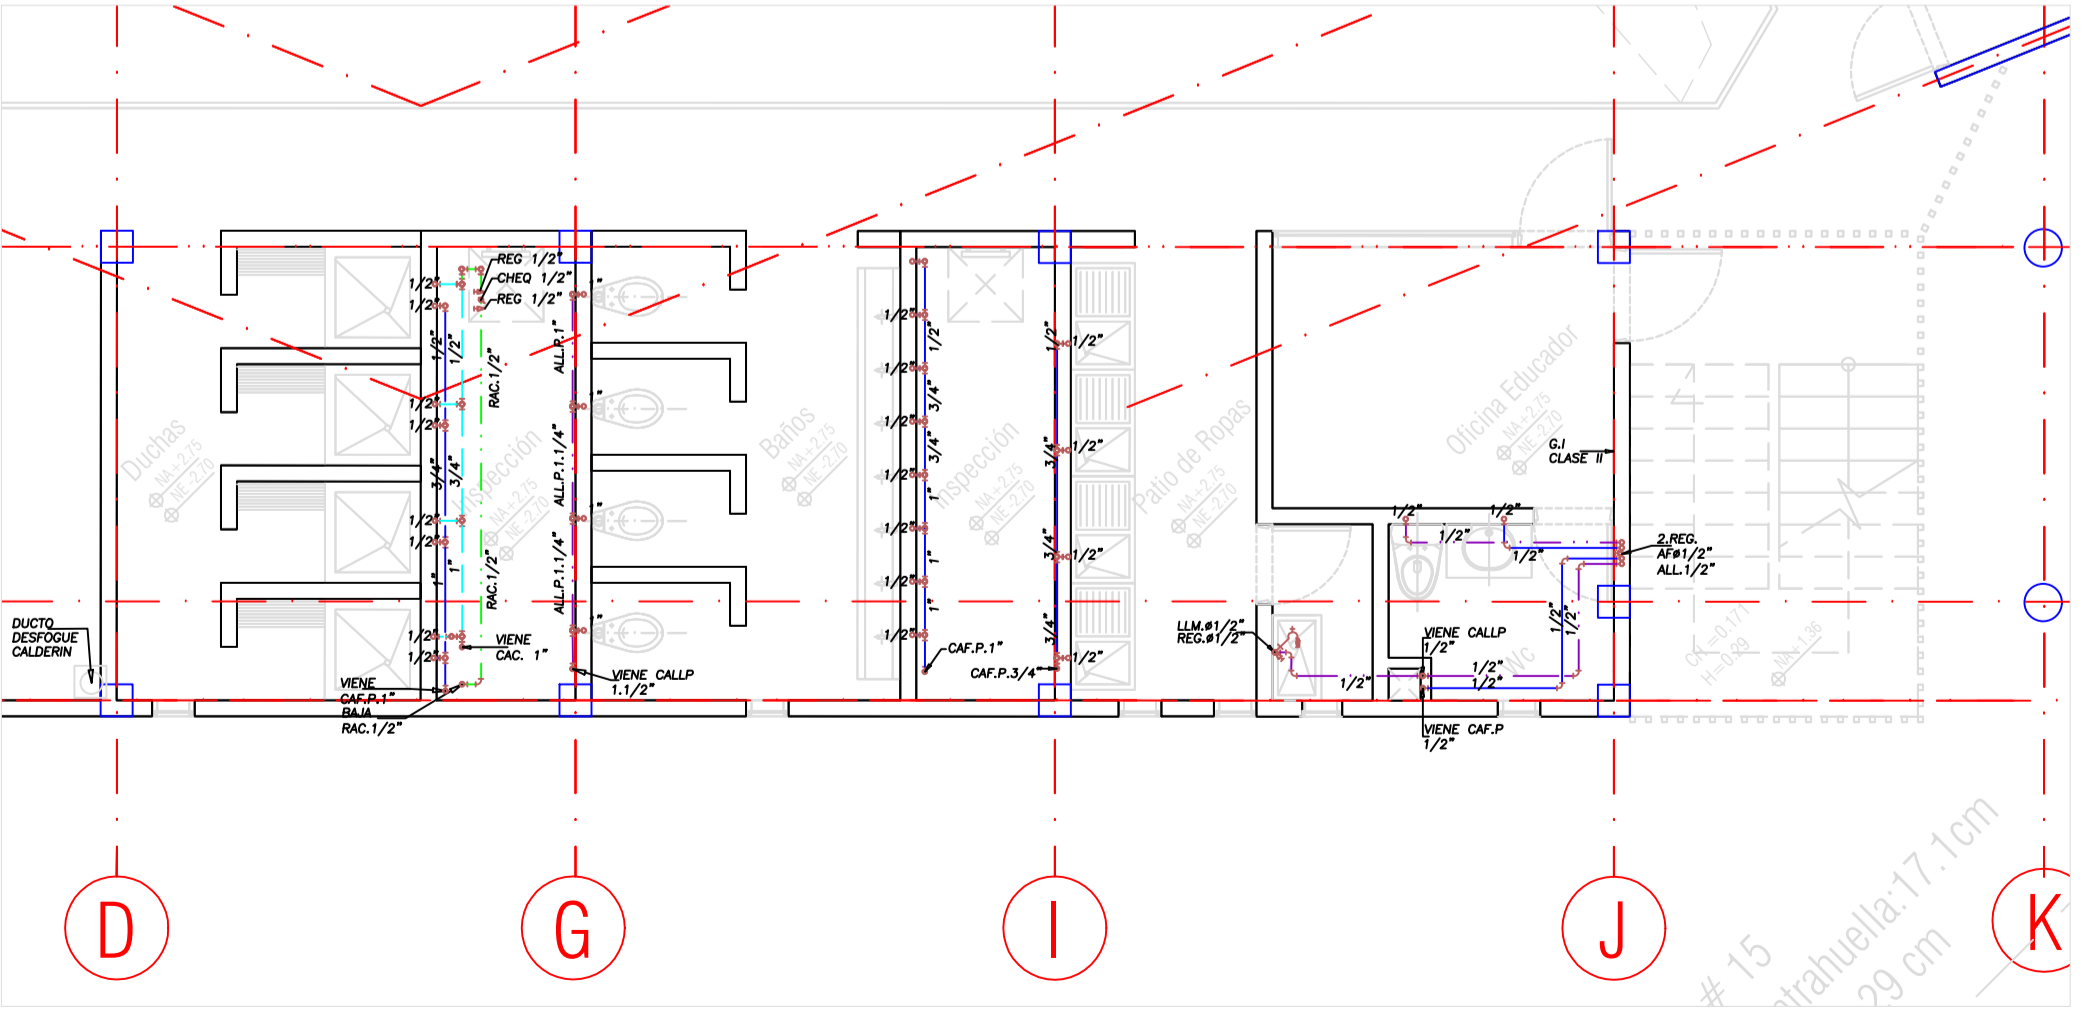

DETALLE PLANTA SEGUNDO PISO (MODULO M2)
Suministro
Escala 1:50

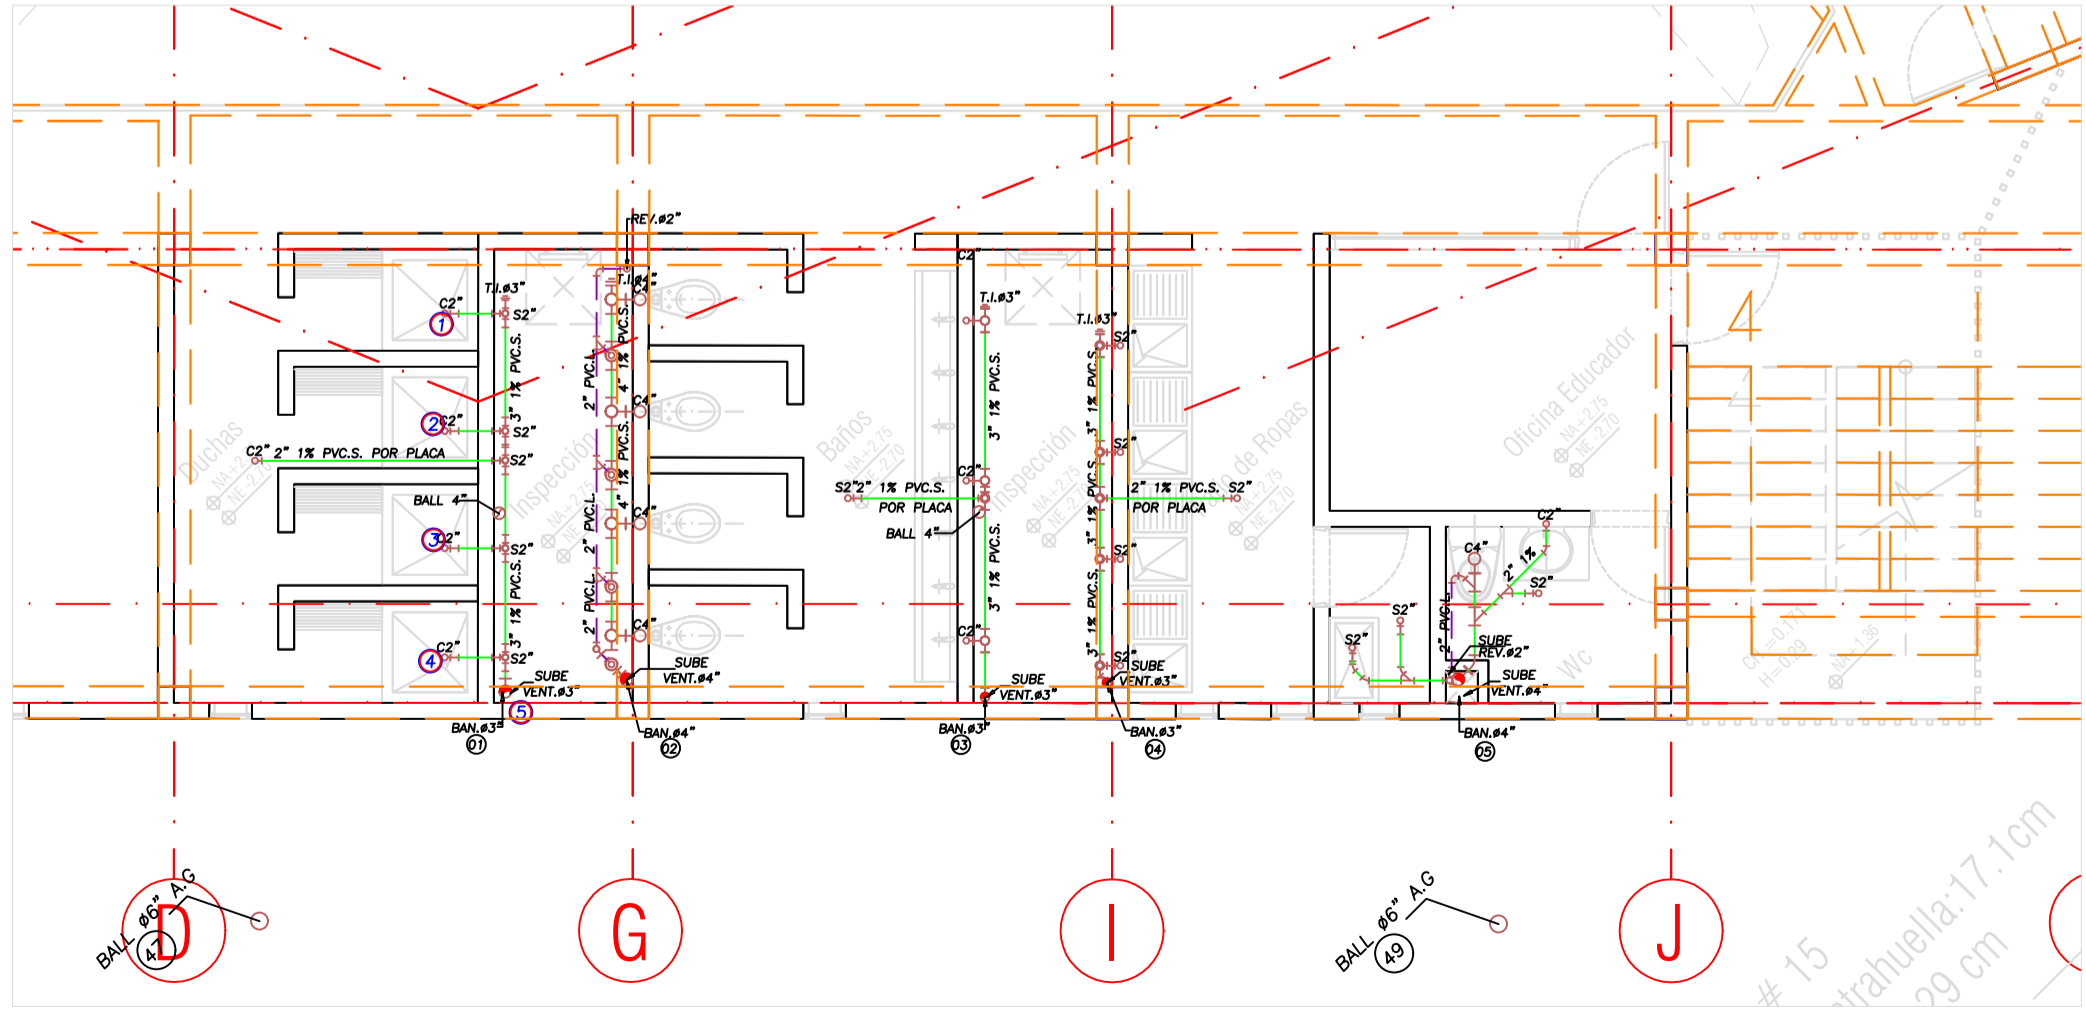

DETALLE PLANTA SEGUNDO PISO (MODULO M2)
Desagues
Escala 1:50

PROYECTO CENTRO DE ATENCIÓN ESPECIALIZADA - CAE EL REDENTOR

PROMOTOR I.C.B.F. - FONDECUN

PLANO: SEGUNDO PISO MODULO M2
DESAGUES - SUMINISTRO

HS-20
Indicada 07/10/14