


PLANTA BLOQUE CENTRAL
SEGUNDO PISO BLOQUE A
Desagues
Escala 1:75

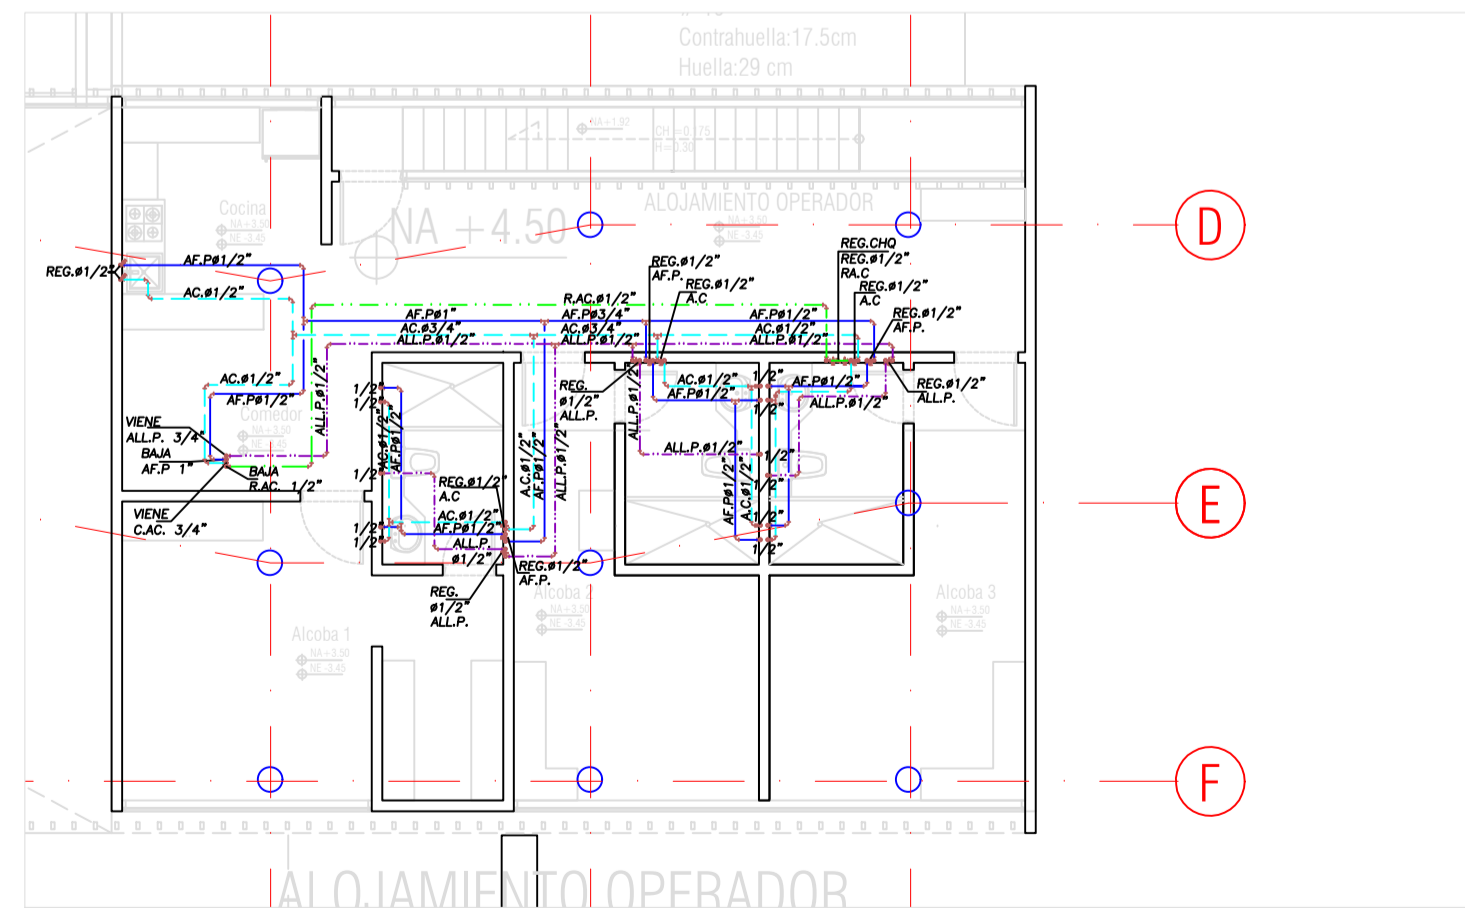

PLANTA BLOQUE CENTRAL
SEGUNDO PISO BLOQUE A
Suministro
Escala 1:75

CONVENCIONES

—#—	REGISTRO
—#—	CHEQUE
—#—	UNIVERSAL
—A.F.—	AGUA FRIA
—A.C.—	AGUA CALIENTE
—B.A.F.—	BAIANTE AGUA FRIA ORWEDAD
—B.A.F.P.—	BAIANTE AGUA FRIA PRESION
—C.A.F.P.—	COLUMNA AGUA FRIA PRESION
—C.A.F.I.—	COLUMNA AGUA INCENDIO
—B.A.F.I.—	BAIANTE AGUA FRIA INCENDIO
—A.F.S.—	AGUA FRIA SERVICIOS
—L.M.—	LINEA MANEJERA
—MED—	MEDIDOR
—#—	AGUA FRIA
—#—	AGUA CALIENTE
—#—	DIAMETRO
—AN—	AGUAS NEGRAS
—ALL—	AGUAS LLAMAS
—B.A.N.I.—	BAIANTE AGUA NEGRAS N. 1
—B.A.L.L.—	BAIANTE AGUA LLAMAS N. 1
—VENTA—	VENTILACION N. 1
—REK—	RENTILACION
—TUB.P.V.C.—	TUBERIA PVC. SANITARIA
—TUB.P.V.C.L.—	TUBERIA PVC. LUVIARIA
—C.I.—	CAJA DE INSPECCION
—#—	AGUAS NEGRAS
—#—	AGUAS LLAMAS
—#—	AGUA FRIA SERVICIOS
—#—	AGUA FRIA REGO
—#—	AGUA INCENDIO
—S.4\"/>	

NOTA:
1-LA TUBERIA DE AGUA CALIENTE
SERA EN CPVC DE ALTO IMPACTO
ENCARCELADA

PROYECTO		CENTRO DE ATENCION ESPECIALIZADA - CAE EL REDENTOR		C:\Users\pc\Desktop\logo.jpg	
PROMOTOR		I.C.B.F. - FONDECUN		C:\Users\pc\Desktop\Fondecun_Logo.jpg	
PROYECTISTA	ING. E.M.C.	INTERMEDIARIO USUARIO	ING. JAVIER ORLANDO AGUIAR	PROYECTO	HS-28
PLANO:	SEGUNDO PISO BLOQUE A DESAGUES - SUMINISTRO	PROYECTISTA	ING. E.M.C.	PROYECTISTA	ING. E.M.C.
FECHA:	07/10/14	ESTADO:	Indicada	FECHA:	07/10/14