



PLANTA TERCER PISO (MODULO H1)
Desagues-Suministro
Escala 1:100

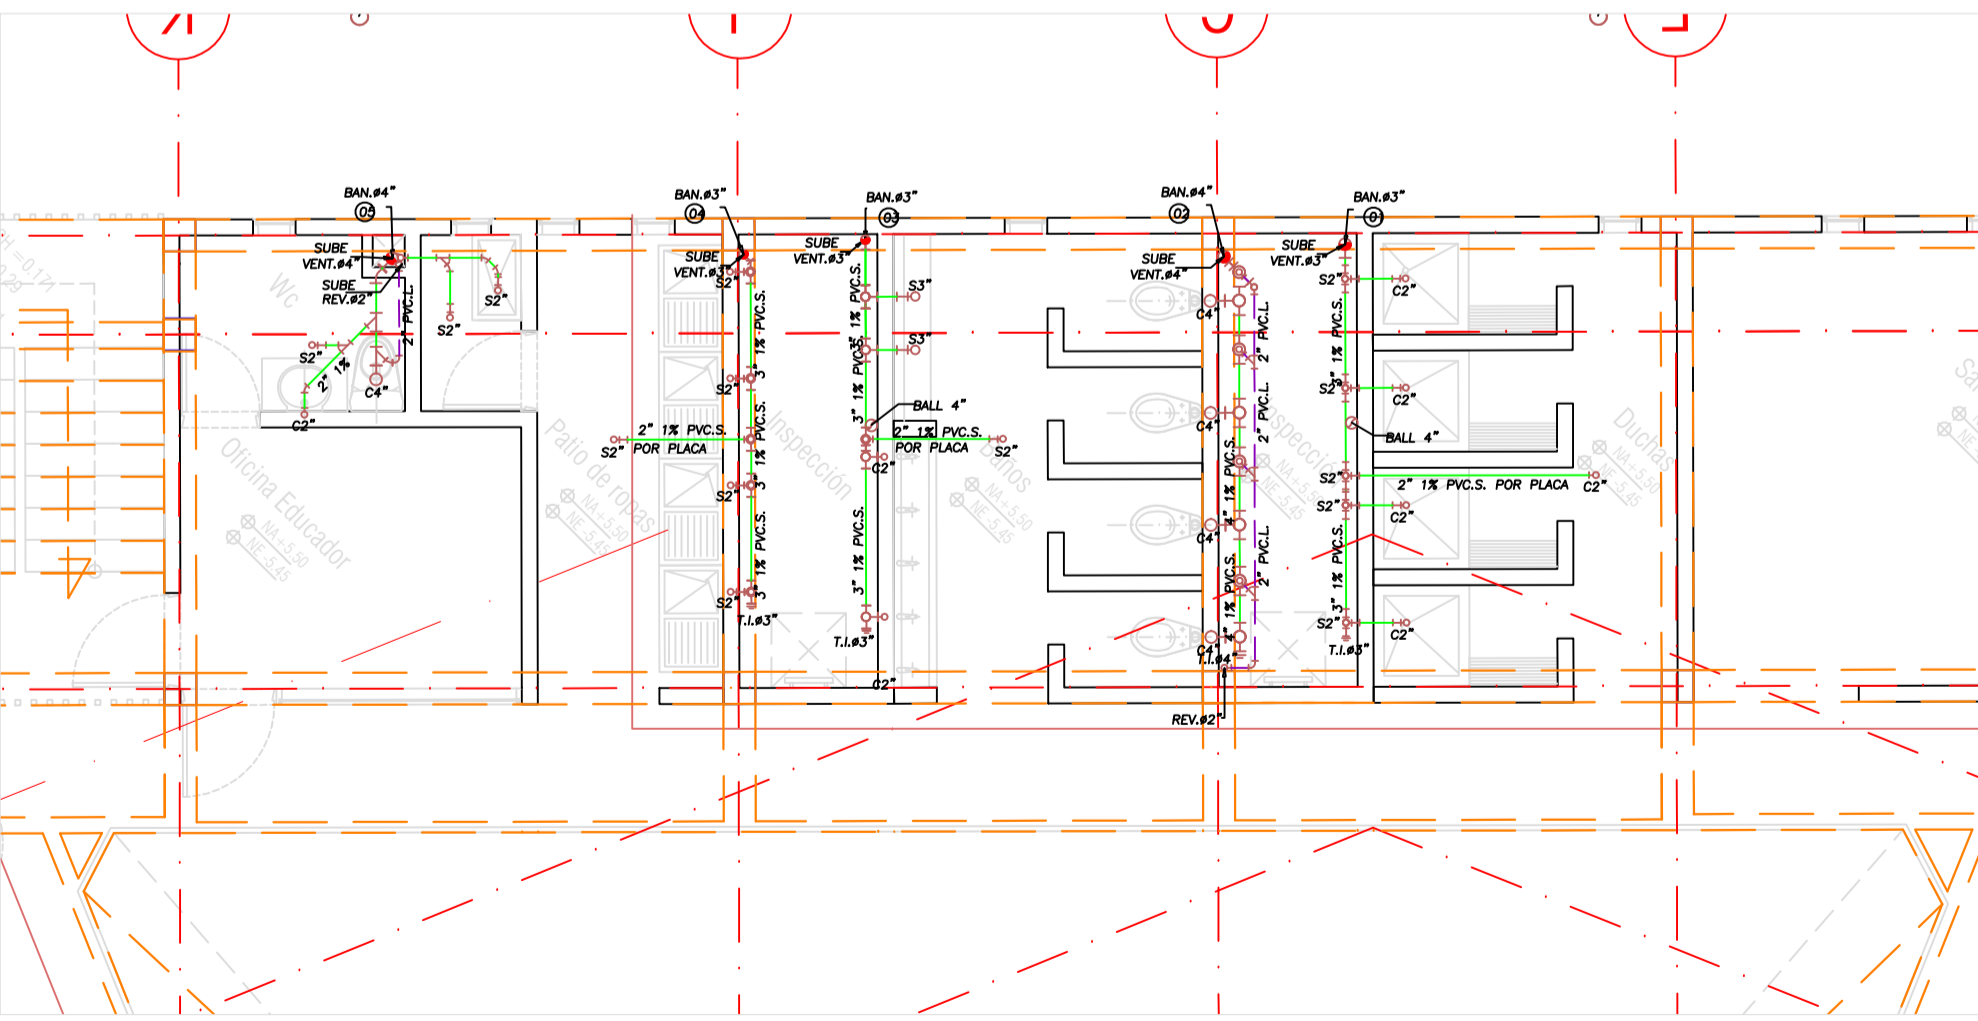

DETALLE PLANTA TERCER PISO (MODULO H1)
Desagues
Escala 1:50

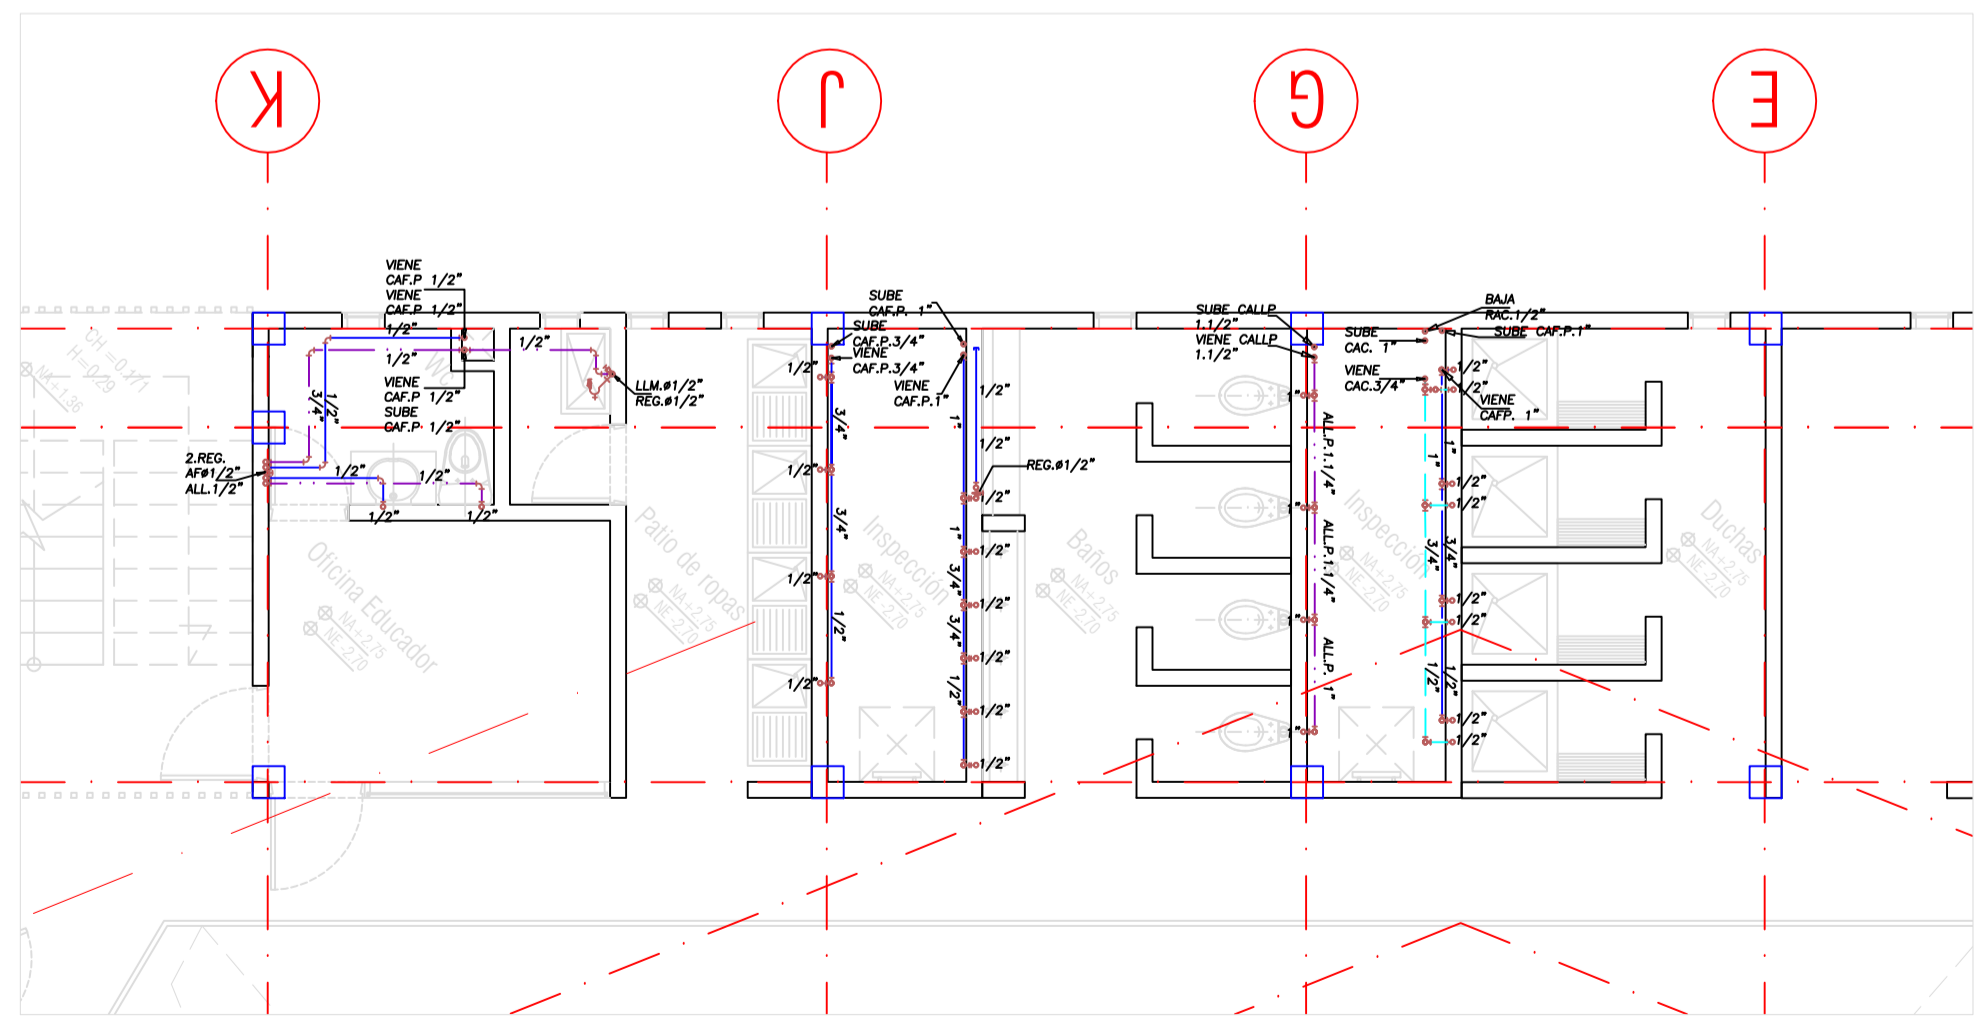

DETALLE PLANTA TERCER PISO (MODULO H1)
Suministro
Escala 1:50

CONVENCIONES	
—#—	REGISTRO
—#—	CHEQUE
—#—	UNIVERSAL
—A.C.	AGUA FRIA
—A.G.	AGUA CALIENTE
—BA.F.S.	BAIANTE AGUA FRIA GRAVEDAD
—BA.F.P.	BAIANTE AGUA FRIA PRESION
—CA.F.S.	COLUMNA AGUA FRIA GRAVEDAD
—CA.F.P.	COLUMNA AGUA FRIA PRESION
—BA.F.I.	BAIANTE AGUA FRIA INCENDIO
—A.F.S.	AGUA FRIA SERVICIOS
—L.M.	LLAVE MANGUERA
—M.D.	MEZCLOR
—#—	AGUA FRIA
—#—	AGUA CALIENTE
—#—	DIAMETRO
—A.N.	AGUAS NEGRAS
—A.L.	AGUAS LLEVIAS
—B.A.L.	BAIANTE AGUAS LLEVIAS N. 1
—B.A.L.L.	BAIANTE AGUAS LLEVIAS N. 1
—V.E.N.T.	VENTILACION AL T.
—R.V.	REVENTON
—TUB.P.V.C.	TUBERIA PVC SANITARIA
—TUB.P.V.C.L.	TUBERIA PVC LAMINA
—C.I.	CAJA DE INSPECCION
—A.N.	AGUAS NEGRAS
—A.L.	AGUAS LLEVIAS
—A.F.S.	AGUA FRIA SERVICIOS
—A.F.R.	AGUA FRIA RED
—A.F.I.	AGUA FRIA INCENDIO
—S.F.	SIFON 4 PULGADAS
—C.F.	CODO 4 PULGADAS
—T.I.	TAPON DE INSPECCION
—C.A.F.S.	COLUMNA AGUA FRIA SERVICIOS
—G.I.	GABINETE DE INCENDIO
—C.N.	CAMBIO DE NIVEL
—L.M.	LAVAMANOS
—L.M.P.	LAVAMANOS
—F.D.	FILTRO DRENAJE

NOTA:
1-LA TUBERIA DE AGUA CALIENTE
SERA EN CPVC DE ALTO IMPACTO
ENCARUELADA

PROYECTO		C:\Users\pc\Desktop\logo.jpg	
CENTRO DE ATENCION ESPECIALIZADA - CAE EL REDENTOR			
PROMOTOR		C:\Users\pc\Desktop\Fondecun_Logo.jpg	
I.C.B.F. - FONDECUN			
PLANO: TERCER PISO MODULO H1 DESAGUES - SUMINISTRO		HS-25	
Indicada 07/10/14			