



PLANTA TERCER PISO (MODULO H2)  
Desagues-Suministro  
Escala 1:100

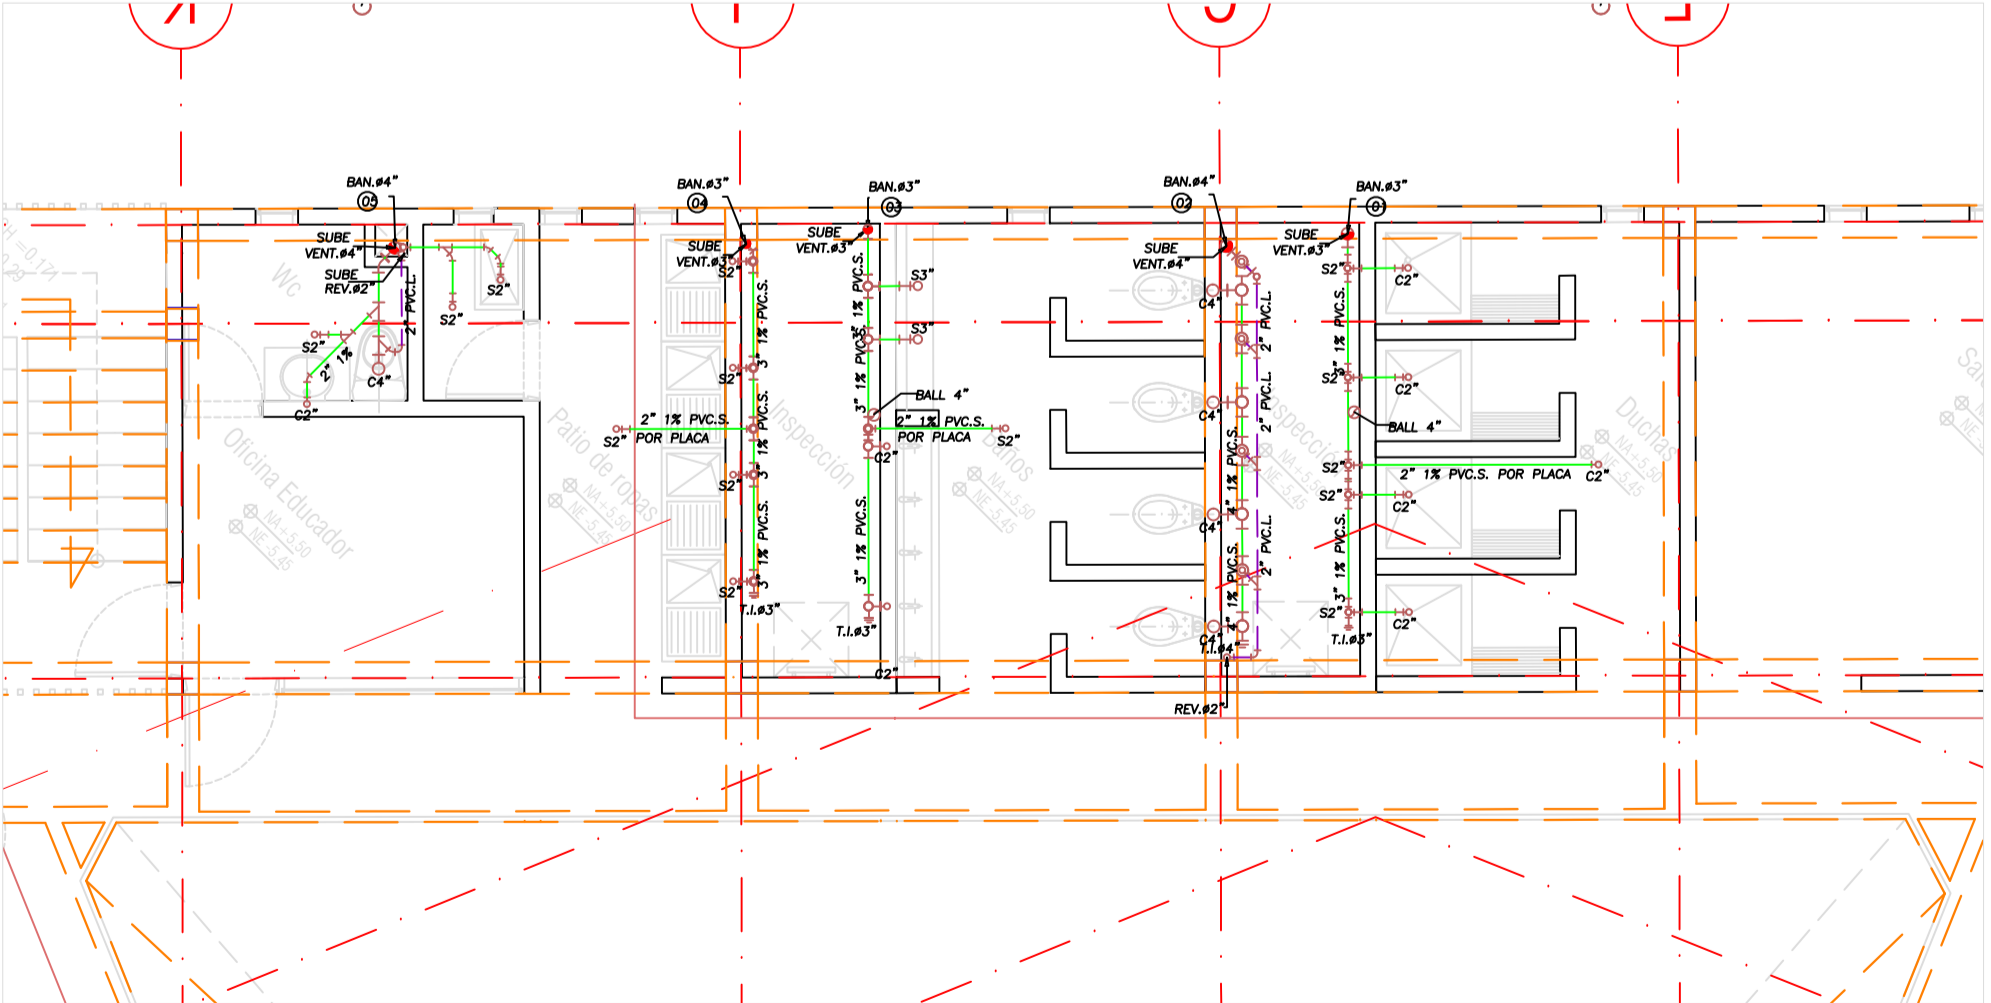

DETALLE PLANTA TERCER PISO (MODULO H2)  
Desagues  
Escala 1:50

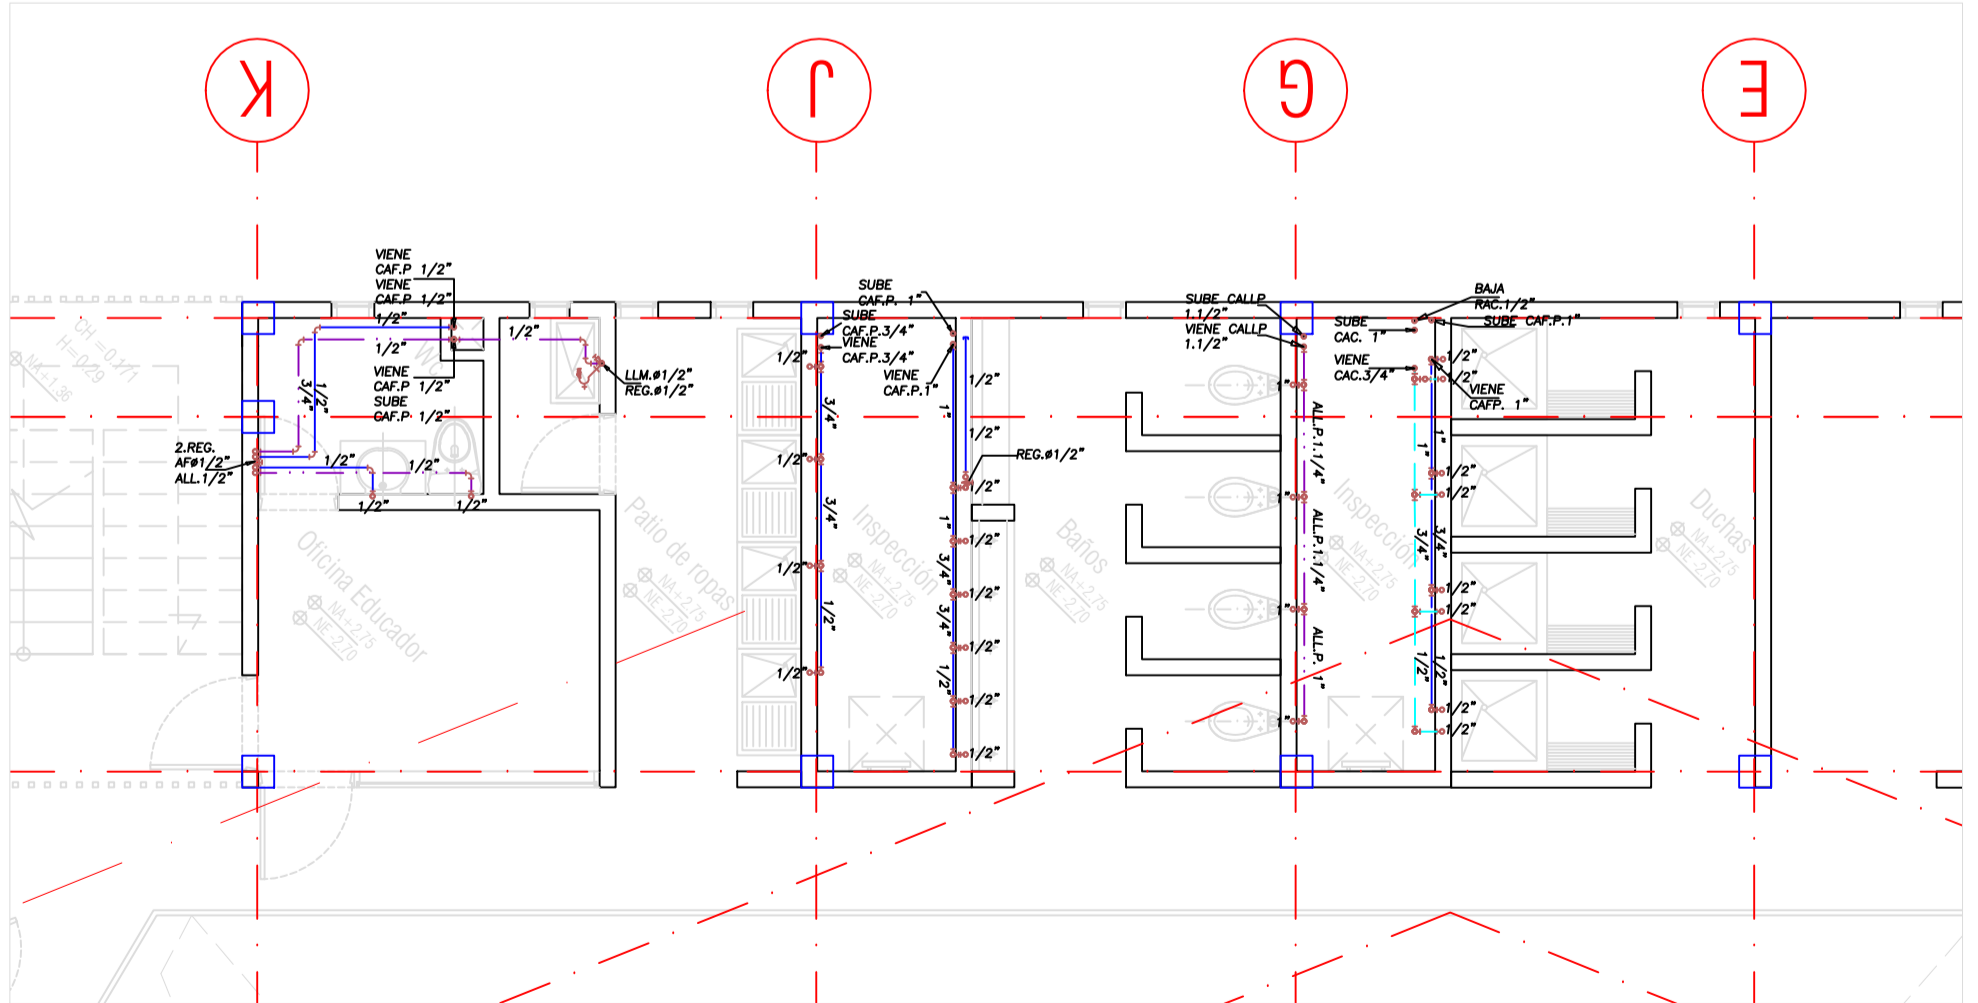

DETALLE PLANTA TERCER PISO (MODULO H2)  
Suministro  
Escala 1:50

CONVENCIONES	
—	REGISTRO
—	CHECKE
—	UNIVERSAL
—	AGUA FRIA
—	AGUA CALIENTE
—	BA.F.G. BAUNTE AGUA FRIA GRAVEDAD
—	BA.F.P. BAUNTE AGUA FRIA PRESION
—	CA.F.P. COLUMNA AGUA FRIA PRESION
—	CA.F.I. COLUMNA AGUA FRIA INCENDIO
—	BA.F.I. BAUNTE AGUA FRIA INCENDIO
—	A.F.S. AGUA FRIA SERVICIOS
—	LL.M. LLAVE MANGUERA
—	M.D. MEDIDOR
—	AGUA FRIA
—	AGUA CALIENTE
—	DIAMETRO
—	AGUAS NEGRAS
—	AGUAS LUBRAS
—	BA.LL. BAUNTE AGUA LUBRAS N. 1
—	BA.LL. BAUNTE AGUA LUBRAS N. 2
—	VENT. VENTILACION AL T
—	REV. REVENTON
—	TUB.PVC.S. TUBERIA PVC. SANITARIA
—	TUB.PVC.L. TUBERIA PVC. LUBRAS
—	C.I. CAJA DE INSPECCION
—	AGUAS NEGRAS
—	AGUAS LUBRAS
—	AGUA FRIA SERVICIOS
—	AGUA FRIA RED
—	AGUA INCENDIO
—	S.4\"/>
—	C.4\"/>
—	T.I. TAPON DE INSPECCION
—	CA.F.S. COLUMNA AGUA FRIA SERVICIOS
—	G.I. GABINETE DE INCENDIO
—	C.N. CAMBIO DE NIVEL
—	L.M. LAMPARAS
—	L.F. LAMPARAS
—	FILTRO DRENAJE

NOTA:  
1-LA TUBERIA DE AGUA CALIENTE  
SERA EN CPVC DE ALTO IMPACTO  
ENCARUELADA

PROYECTO

CENTRO DE ATENCION ESPECIALIZADA -  
CAE EL REDENTOR

PROMOTOR

I.C.B.F. - FONDECUN

PLANO:

TERCER PISO MODULO H2  
DESAGUES - SUMINISTRO

INTERVENIENDO

Ing. JORGE ORLANDO ACOSTA

ENCARGADO

Ing. JORGE ORLANDO ACOSTA

COMITE TECNICO

Ing. JORGE ORLANDO ACOSTA

FECHA

07/10/14

INDICADA

07/10/14